



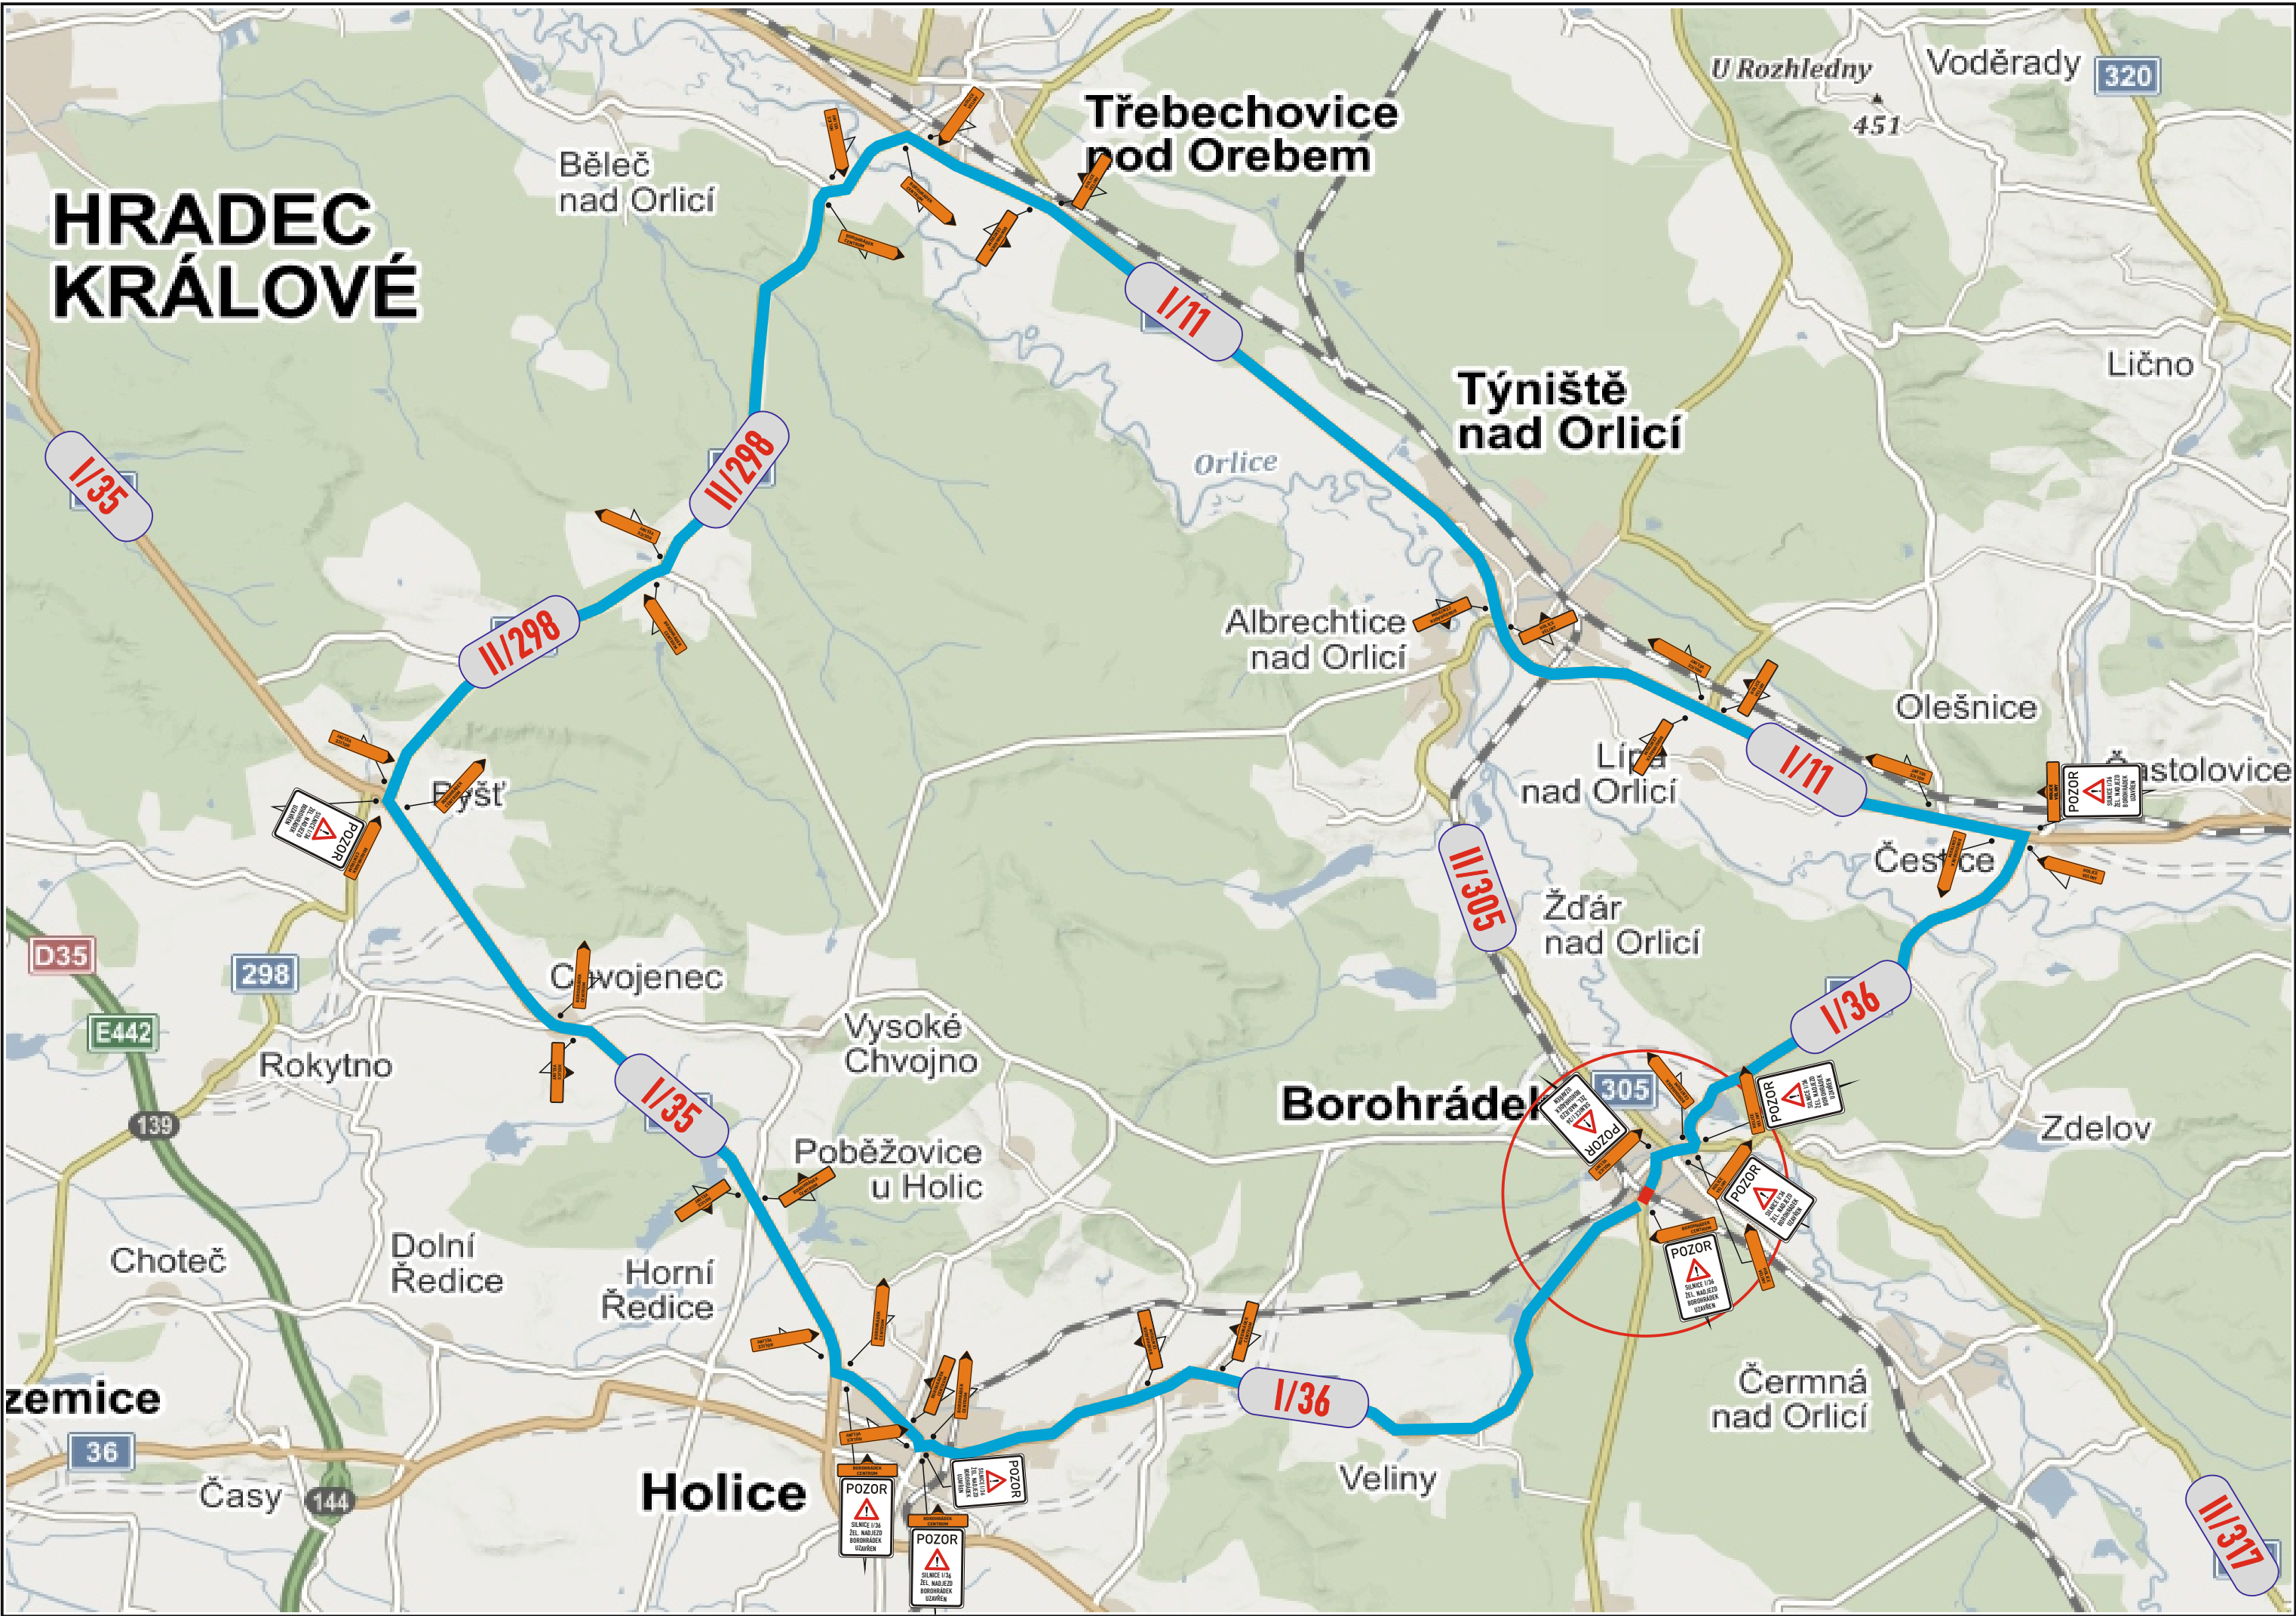

TECHNICKÁ ZPRÁVA:

Navržená úprava provozu řeší dopravní obslužnost při rekonstrukci žel. nadjezdu ev.č. 36–017. Objízdná trasa je vedena po silnici I/36 směr Holice, dále po I/35 Býšť, II/298 Krňovice, I/11 Týniště nad Orlicí, Čestice, I/36 Borohrádek, a to obousměrně.

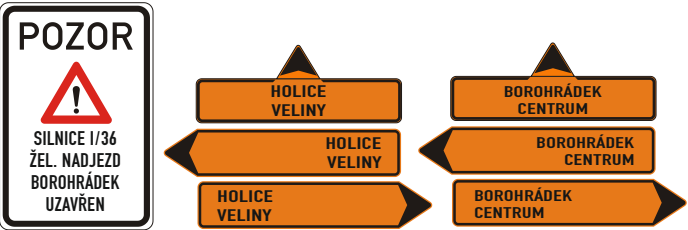

Objednatel:			 člen skupiny enteria		
Autor projektu		DIOZ - dopravní značení			
Kreslil		Jaroslav Michek - 777 814 646			
Kraj: Královéhradecký		Okres: Rychnov n.Kn.	Obec: Borohrádek		
Akce:					
I/36 ŽEL. NADJEZD BOROHRÁDEK DOPRAVNĚ INŽENÝRSKÁ OPATŘENÍ 10.3. – 10.4.2023					
 Jaroslav Michek Polizy 4, 503 26 Osice tel. + 420 777 814 646, e-mail: info@dioz.cz www.dioz.cz IČO: 68461135 DIČ: CZ6709060347			Datum		01/2023
			Stupeň PD		DIO
			Měřítko		-
			Formát		2xA4