


ÚZEMNÍ PLÁN HORNÍ ŘEDICE

ÚPLNÉ ZNĚNÍ PO VYDÁNÍ ZMĚNY č. 2

LEGENDA

PLOCHY STABE CÍLOVÉ	PLOCHY ZMĚN	UŽITÍ NEZEMŮ
		hranice řešeného území
		hranice navazujících k.ú.
		zastavěné území
		zastavitelné plochy
		plochy přestavby
	R1 R3	územní rezervy
Plochy s rozdílným využitím území:		
BH		bydlení - v bytových domech
BV	BV R4	bydlení - v rodinných domech - venkovské
Ov	Ov	občanské vybavení - veřejná infrastruktura
OM		občanské vybavení - komerční zařízení malá a střední
OS	OS	občanské vybavení - tělovýchovná a sportovní zařízení
OH		občanské vybavení - hřištnovy
SV		plochy smíšené obytné - venkovské
DS	DS	dopravní infrastruktura - silniční
	VL	výroba a skladování - lehký průmysl
VD	VD R4	výroba a skladování - drobná a řemeslná výroba
VZ		výroba a skladování - zemědělská výroba
ZV		zeleň - na veřejných prostranstvích
	ZO	zeleň - ochranná a izolační
W	W	plochy vodní a vodo hospodářské
NZ		plochy zemědělské
NL		plochy lesní
NP	NP	plochy přírodní
Vybrané prvky koncepce dopravní infrastruktury:		
		kommunikace I. třídy
		kommunikace III. třídy
		kommunikace místní a obslužné
▲		autobusová zastávka
Vymezení ÚSES:		
		ÚSES - hranice biocenter
		ÚSES - hranice biokoridorů
		ochranné pásmo NRBK K 74
Navržené veřejné prospěšné opatření:		
		opatření ke zvyšování retenčních schopností území
		záložní prvky ÚSES

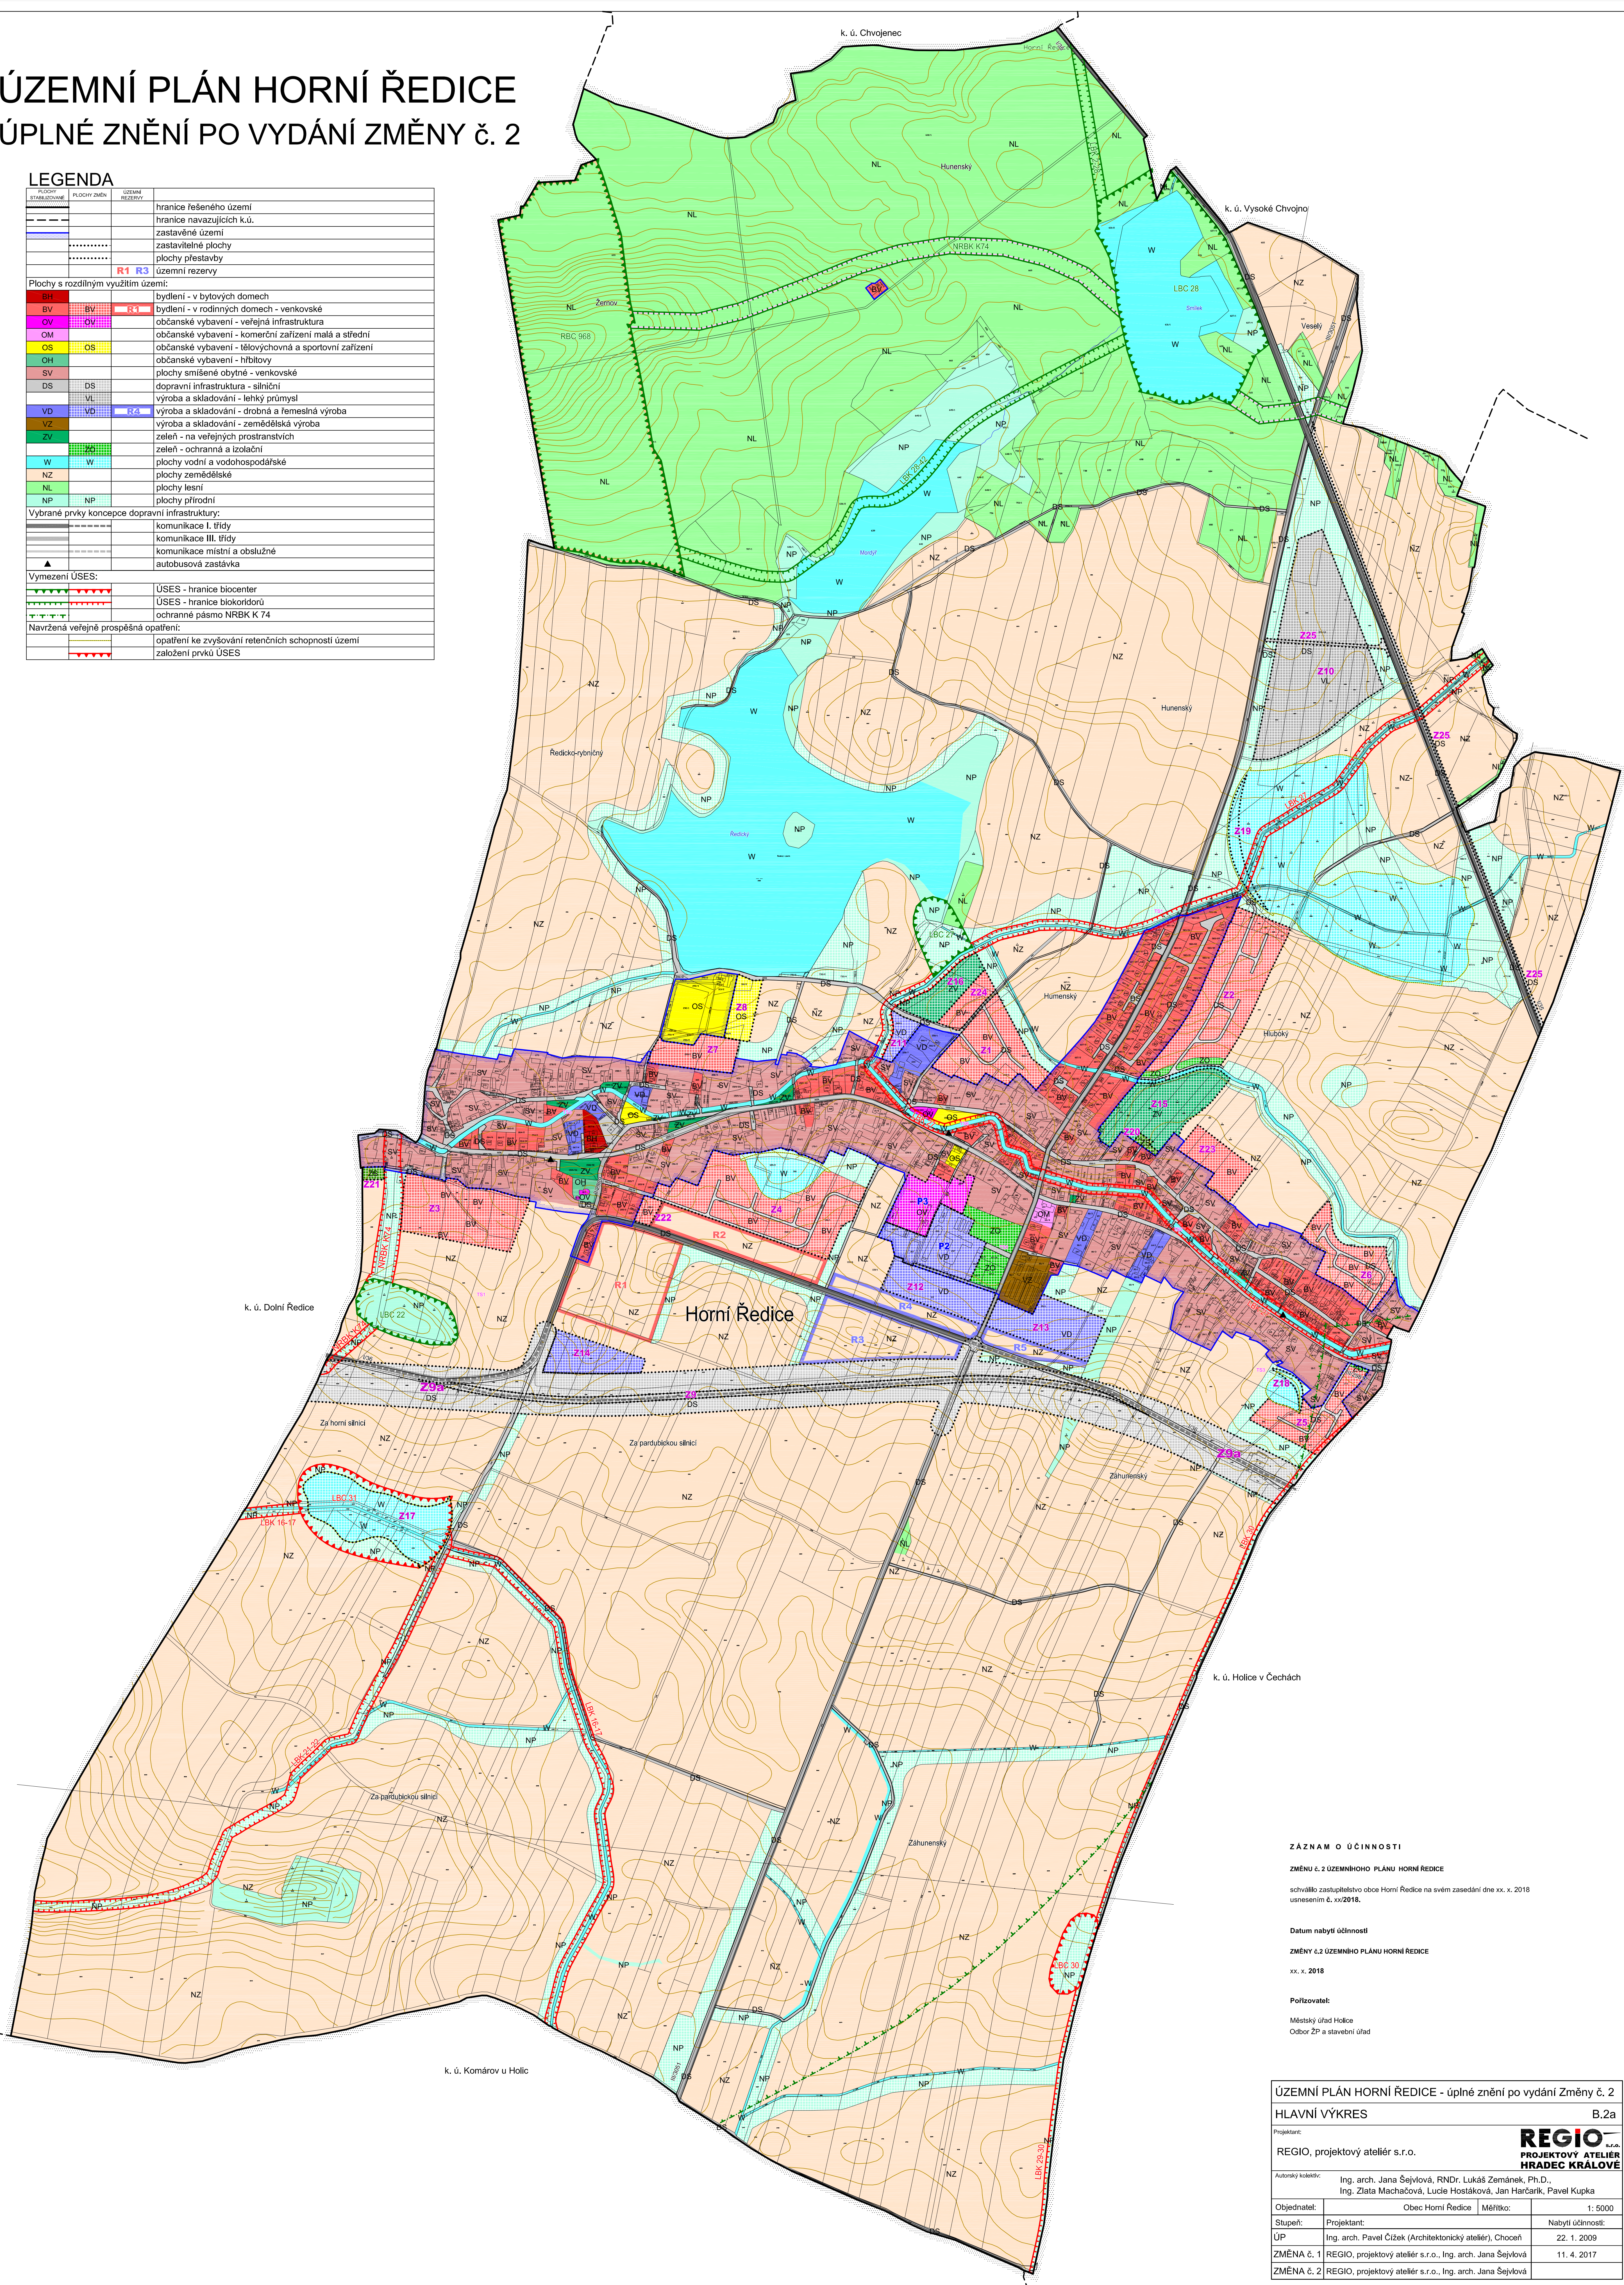

ZÁZNAM O ÚČINNOSTI

ZMĚNU č. 2 ÚZEMNÍHOHO PLÁNU HORNÍ ŘEDICE

schválilo zastupitelstvo obce Horní Ředice na svém zasedání dne xx. x. 2018 usnesením č. xx/2018.

Datum nabytí účinnosti

ZMĚNY č.2 ÚZEMNÍHO PLÁNU HORNÍ ŘEDICE

xx. x. 2018

Poživovateľ

Městský úřad Holice
Odbor ŽP a stavební úřad

ÚZEMNÍ PLÁN HORNÍ ŘEDICE - úplné znění po vydání Změny č. 2

HLAVNÍ VÝKRES

B.2a

Projektant:

REGIO, projektový ateliér s.r.o.

Autorský kolektív:

Ing. arch. Jana Šejvlová, RNDr. Lukáš Zemánek, Ph.D.,
Ing. Zlata Macháčová, Lucie Hostáková, Jan Harčarik, Pavel Kupka

Objednatel:	Obec Horní Ředice	Měřítko:	1: 5000
Stupeň:	Projektant:	Nabytí účinnosti:	
ÚP	Ing. arch. Pavel Čížek (Architektonický ateliér), Chocẽ	22. 1. 2009	
ZMĚNA č. 1	REGIO, projektový ateliér s.r.o., Ing. arch. Jana Šejvllová	11. 4. 2017	
ZMĚNA č. 2	REGIO, projektový ateliér s.r.o., Ing. arch. Jana Šejvllová		