
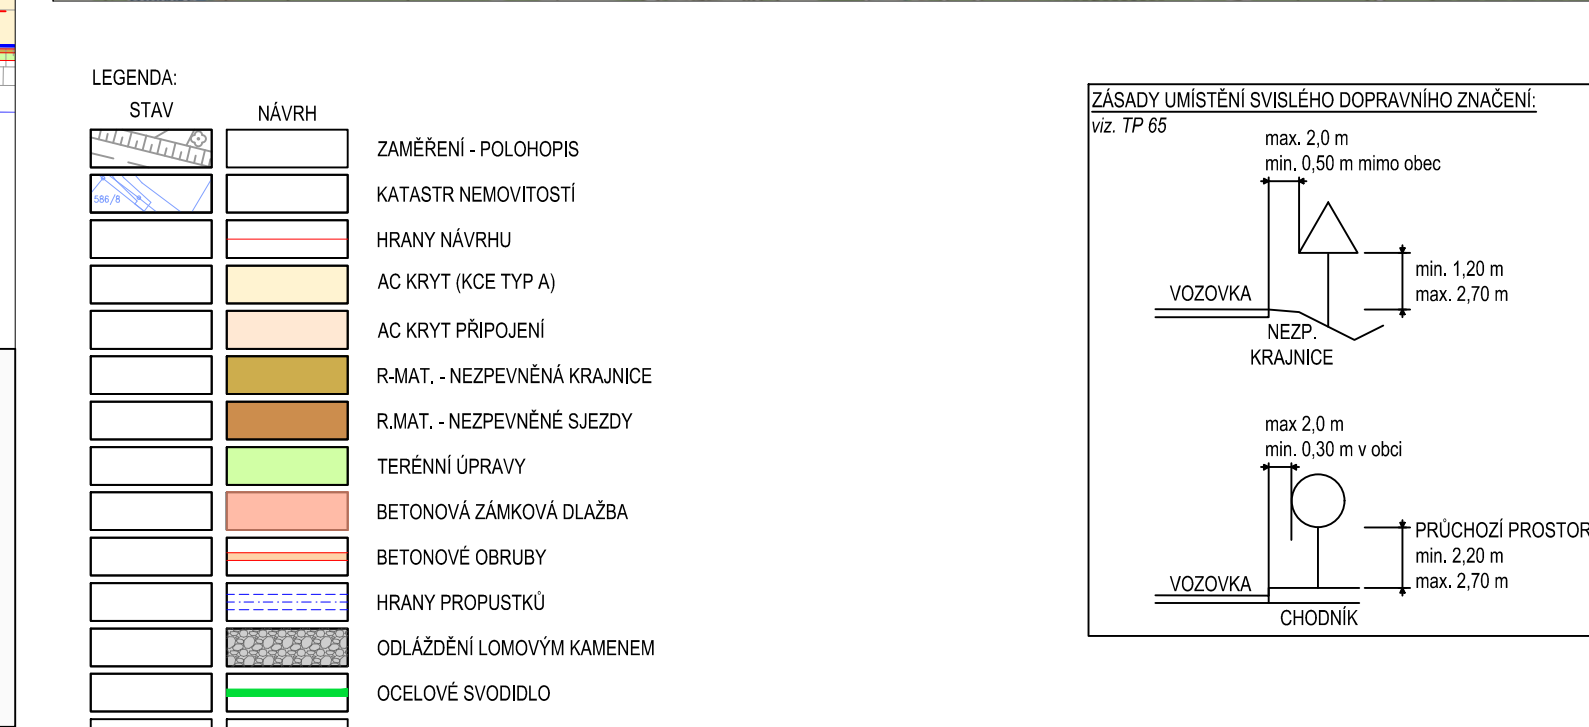
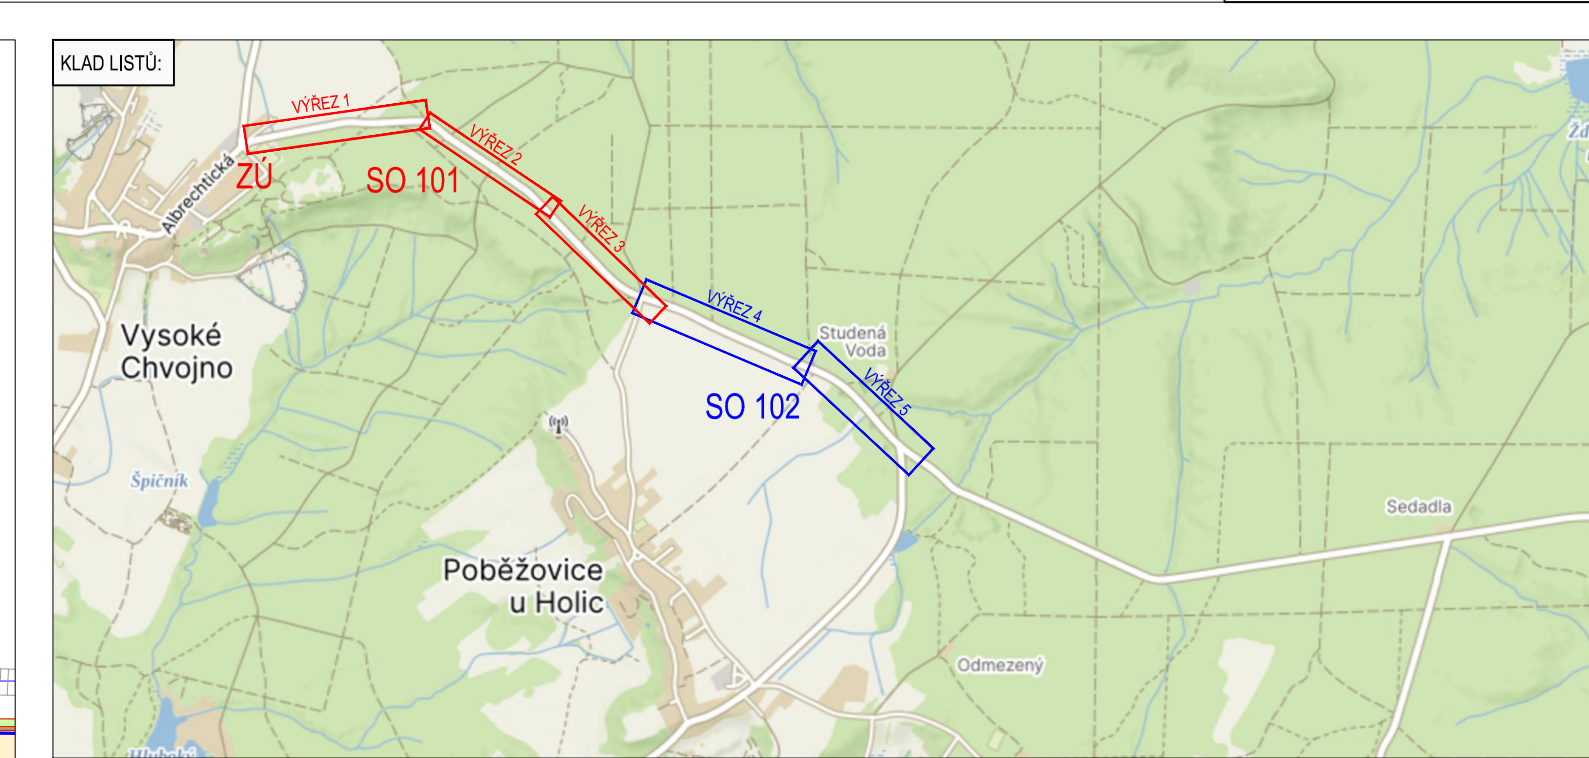
 
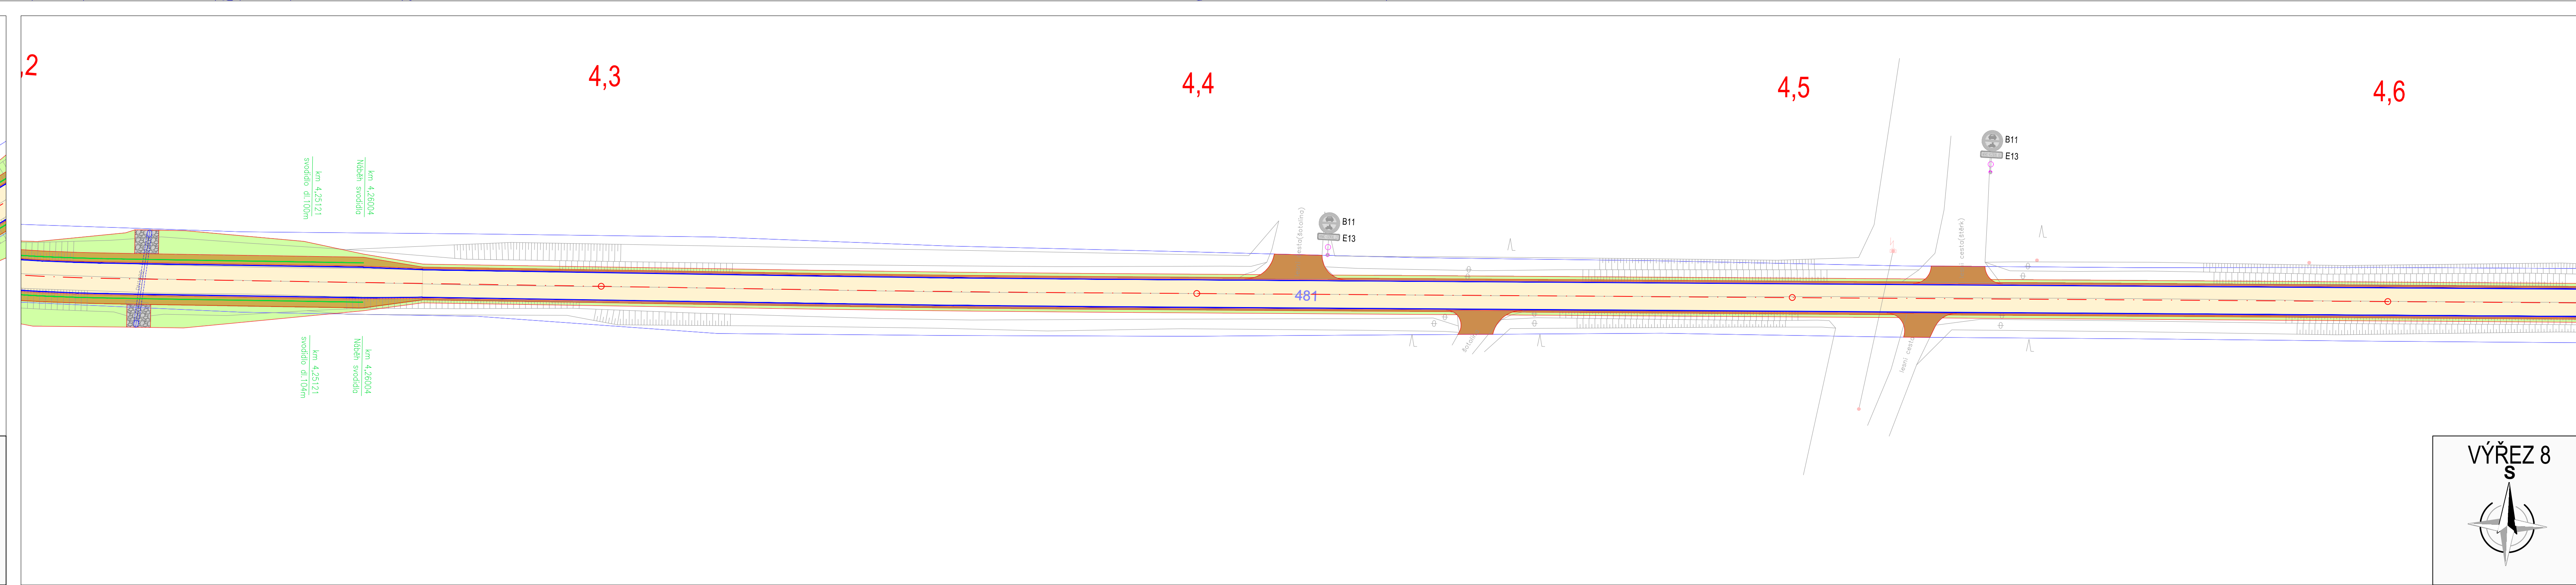
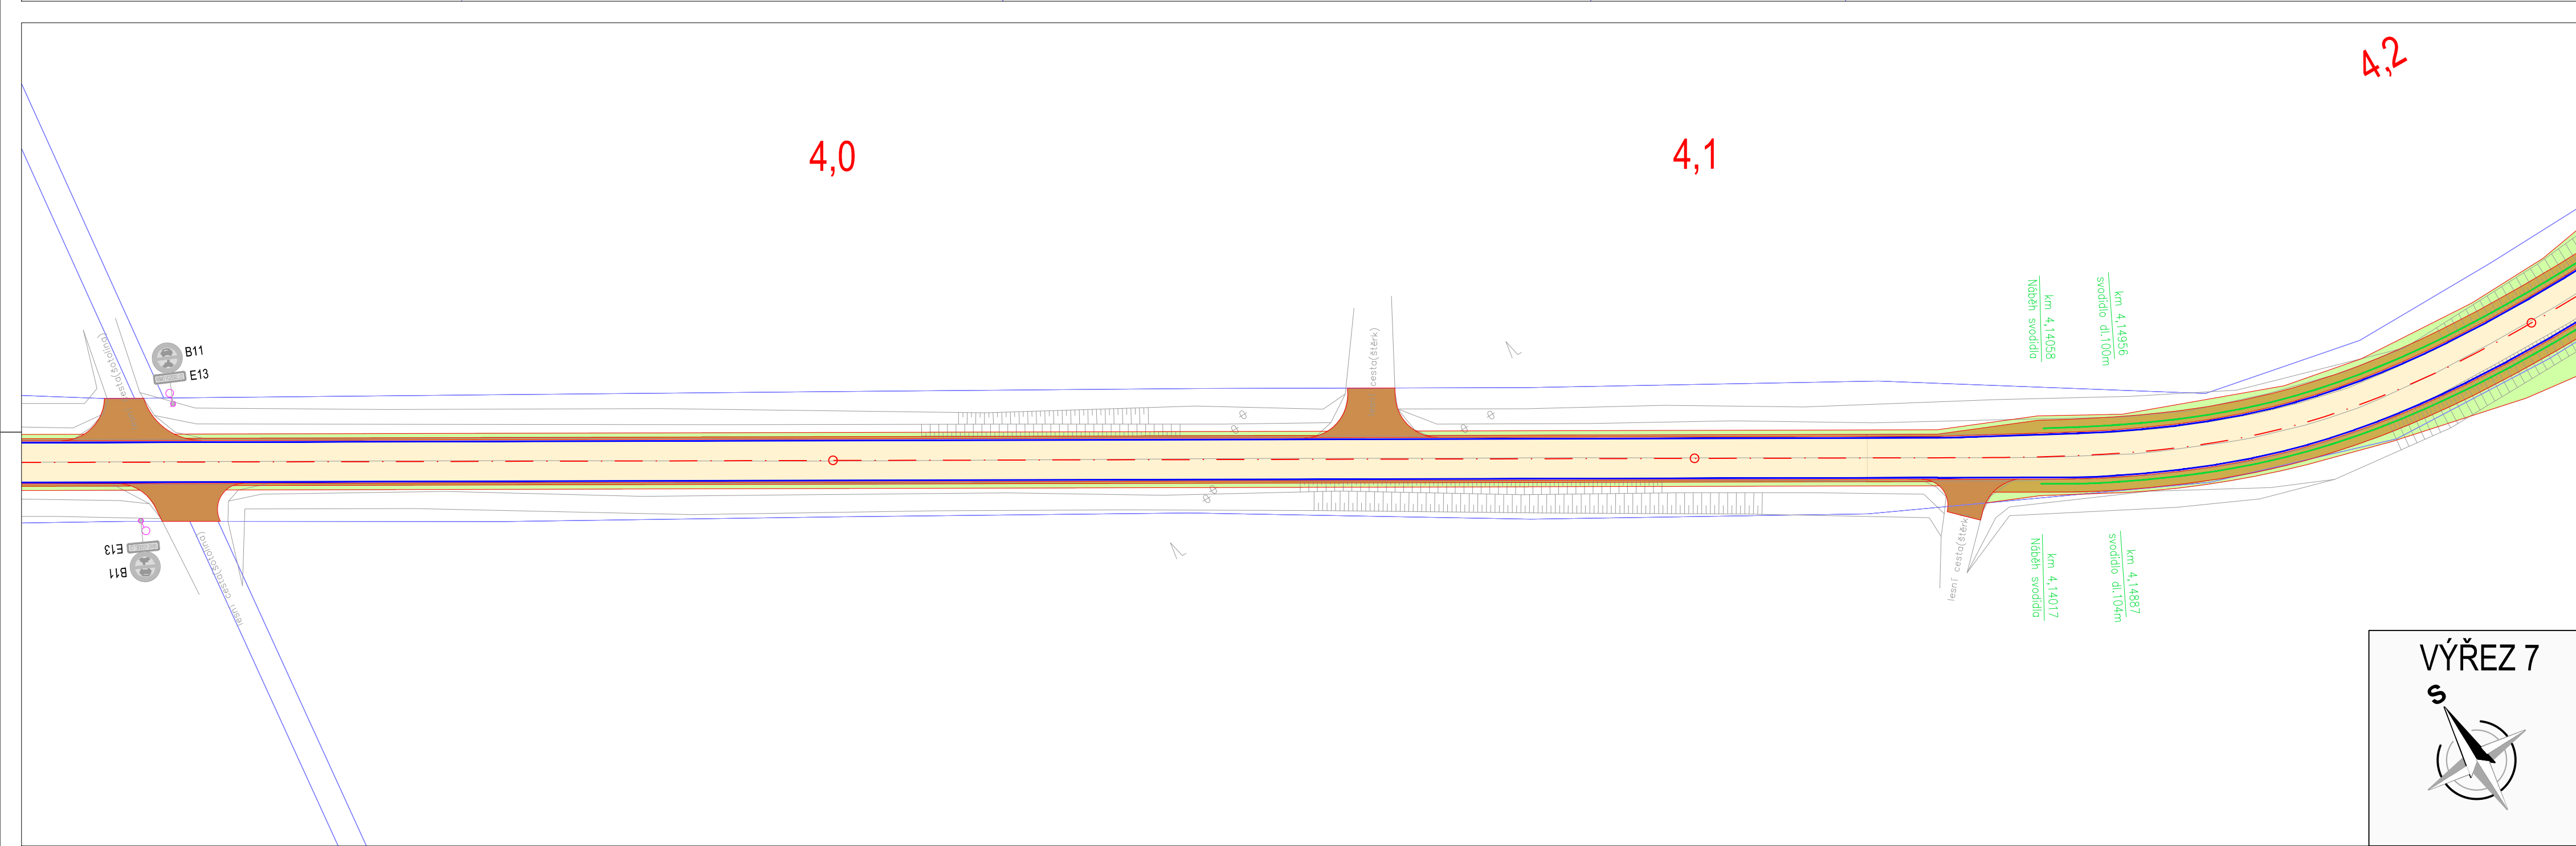


 

VÝROBNÍ DOPRAVNÍ ZNAČENÍ
VÝROBNÍ DOPRAVNÍ ZNAČENÍ BUDE PROVĚDENO BARVOU, GIBNOU PASTOU.
V RAMĚ STAVBY BUDE PROVĚDENO VŠE V ŠÍŘCE 125 mm PO CELÉ DÉLCE ZÁKOVÉHO ÚSEKU.
V MÍSTĚCH KŘÍŽOVATKY BUDE PROVĚDENO VŠE V ŠÍŘCE 125 mm (1,51.51.25).

OBROVĚ BLOKOVY:
NA POŠODNÍ INVESTORA STAVBY NEBUDOU PROVÁDĚNY, NAMÍSTO NICH BUDE V CELÉM ÚSEKU SNÍŽENA RYCHLOST NA 70 KM/H.

ZÁCHYTIVÝ SYSTÉM:
VE STANOVENÍ RM 4.14 - 4.28 BUDE OSÁZEN OCELOVÉ SVODIDLO. ÚROVEŇ ZNAČENÍ N2.

SVISLÉ DOPRAVNÍ ZNAČENÍ:
SVISLÉ DOPRAVNÍ ZNAČENÍ BUDE PROVĚDENO V OBROVNĚ PODOBĚ, JAKO VE STÁVAJÍCÍM STAVU.
STÁVAJÍCÍ DOPRAVNÍ ZNAČENÍ VE SPATNĚM TECHNIKĚM STAVU BUDE VYMĚNĚNO ZA NOVÉ.
SVISLÉ DOPRAVNÍ ZNAČENÍ BUDE UMÍSTĚNO DLE ZÁKAD TP 45.

S-JTSK				Výkresový systém B.p.z.	
PROJEKTANT:	Ing. Adam Tužil	VYPRACOVAL:	Ing. Adam Tužil	KONTROLOVAL:	Ing. František Habunek, Ph.D.
INVESTOR:	Stavba a údržba silnic Pardubického kraje, Dodavatelství 18, Pardubice 533 107	STAVBA:	SILNICE III/3055 VYSOKÉ CHVOJNO - HR. PK	CELLO ZAKAZKY:	16 x A4
STAVBA:	SILNICE III/3055 VYSOKÉ CHVOJNO - HR. PK	STAVENÍ OBEC:	DSP	DATUM:	04. 2024
STAVBA:	SILNICE III/3055 VYSOKÉ CHVOJNO - HR. PK	STAVENÍ OBEC:	DSP	STUPEN:	DSP
STAVBA:	SILNICE III/3055 VYSOKÉ CHVOJNO - HR. PK	STAVENÍ OBEC:	DSP	MĚRITKO:	1:500
STAVBA:	SILNICE III/3055 VYSOKÉ CHVOJNO - HR. PK	STAVENÍ OBEC:	DSP	NÁZEV PŘÍLOHY:	6
STAVBA:	SILNICE III/3055 VYSOKÉ CHVOJNO - HR. PK	STAVENÍ OBEC:	DSP	SITUACE DOPRAVNÍHO ZNAČENÍ	D.1.3.