


The coat of arms of the Municipality of Škofja Loka is a shield divided diagonally. The upper left half is green and features three golden wheat stalks. The lower right half is yellow and contains a blue wavy line representing a river.

PLOCHY SVAZOVÉHO	PLOCHY ZNĚN	UZASNI REZEVOJ
		řešené území
		hranice navazujících k.ú.
		zastavěné území obce k 1. 3. 2024
		zastavitelná plocha
		transformační plocha
		plocha změny v krajinně
		kondor přeložky silnice I/36
Vodovod:		vodovod
		kanalizace nadmístního významu dle ÚP VÚC PK
		kanalizace dešťová
		kanalizace splásková gravitační
		kanalizační výtlak
		zachytňný příkop
		plochy lesů
		vodní plochy a toky

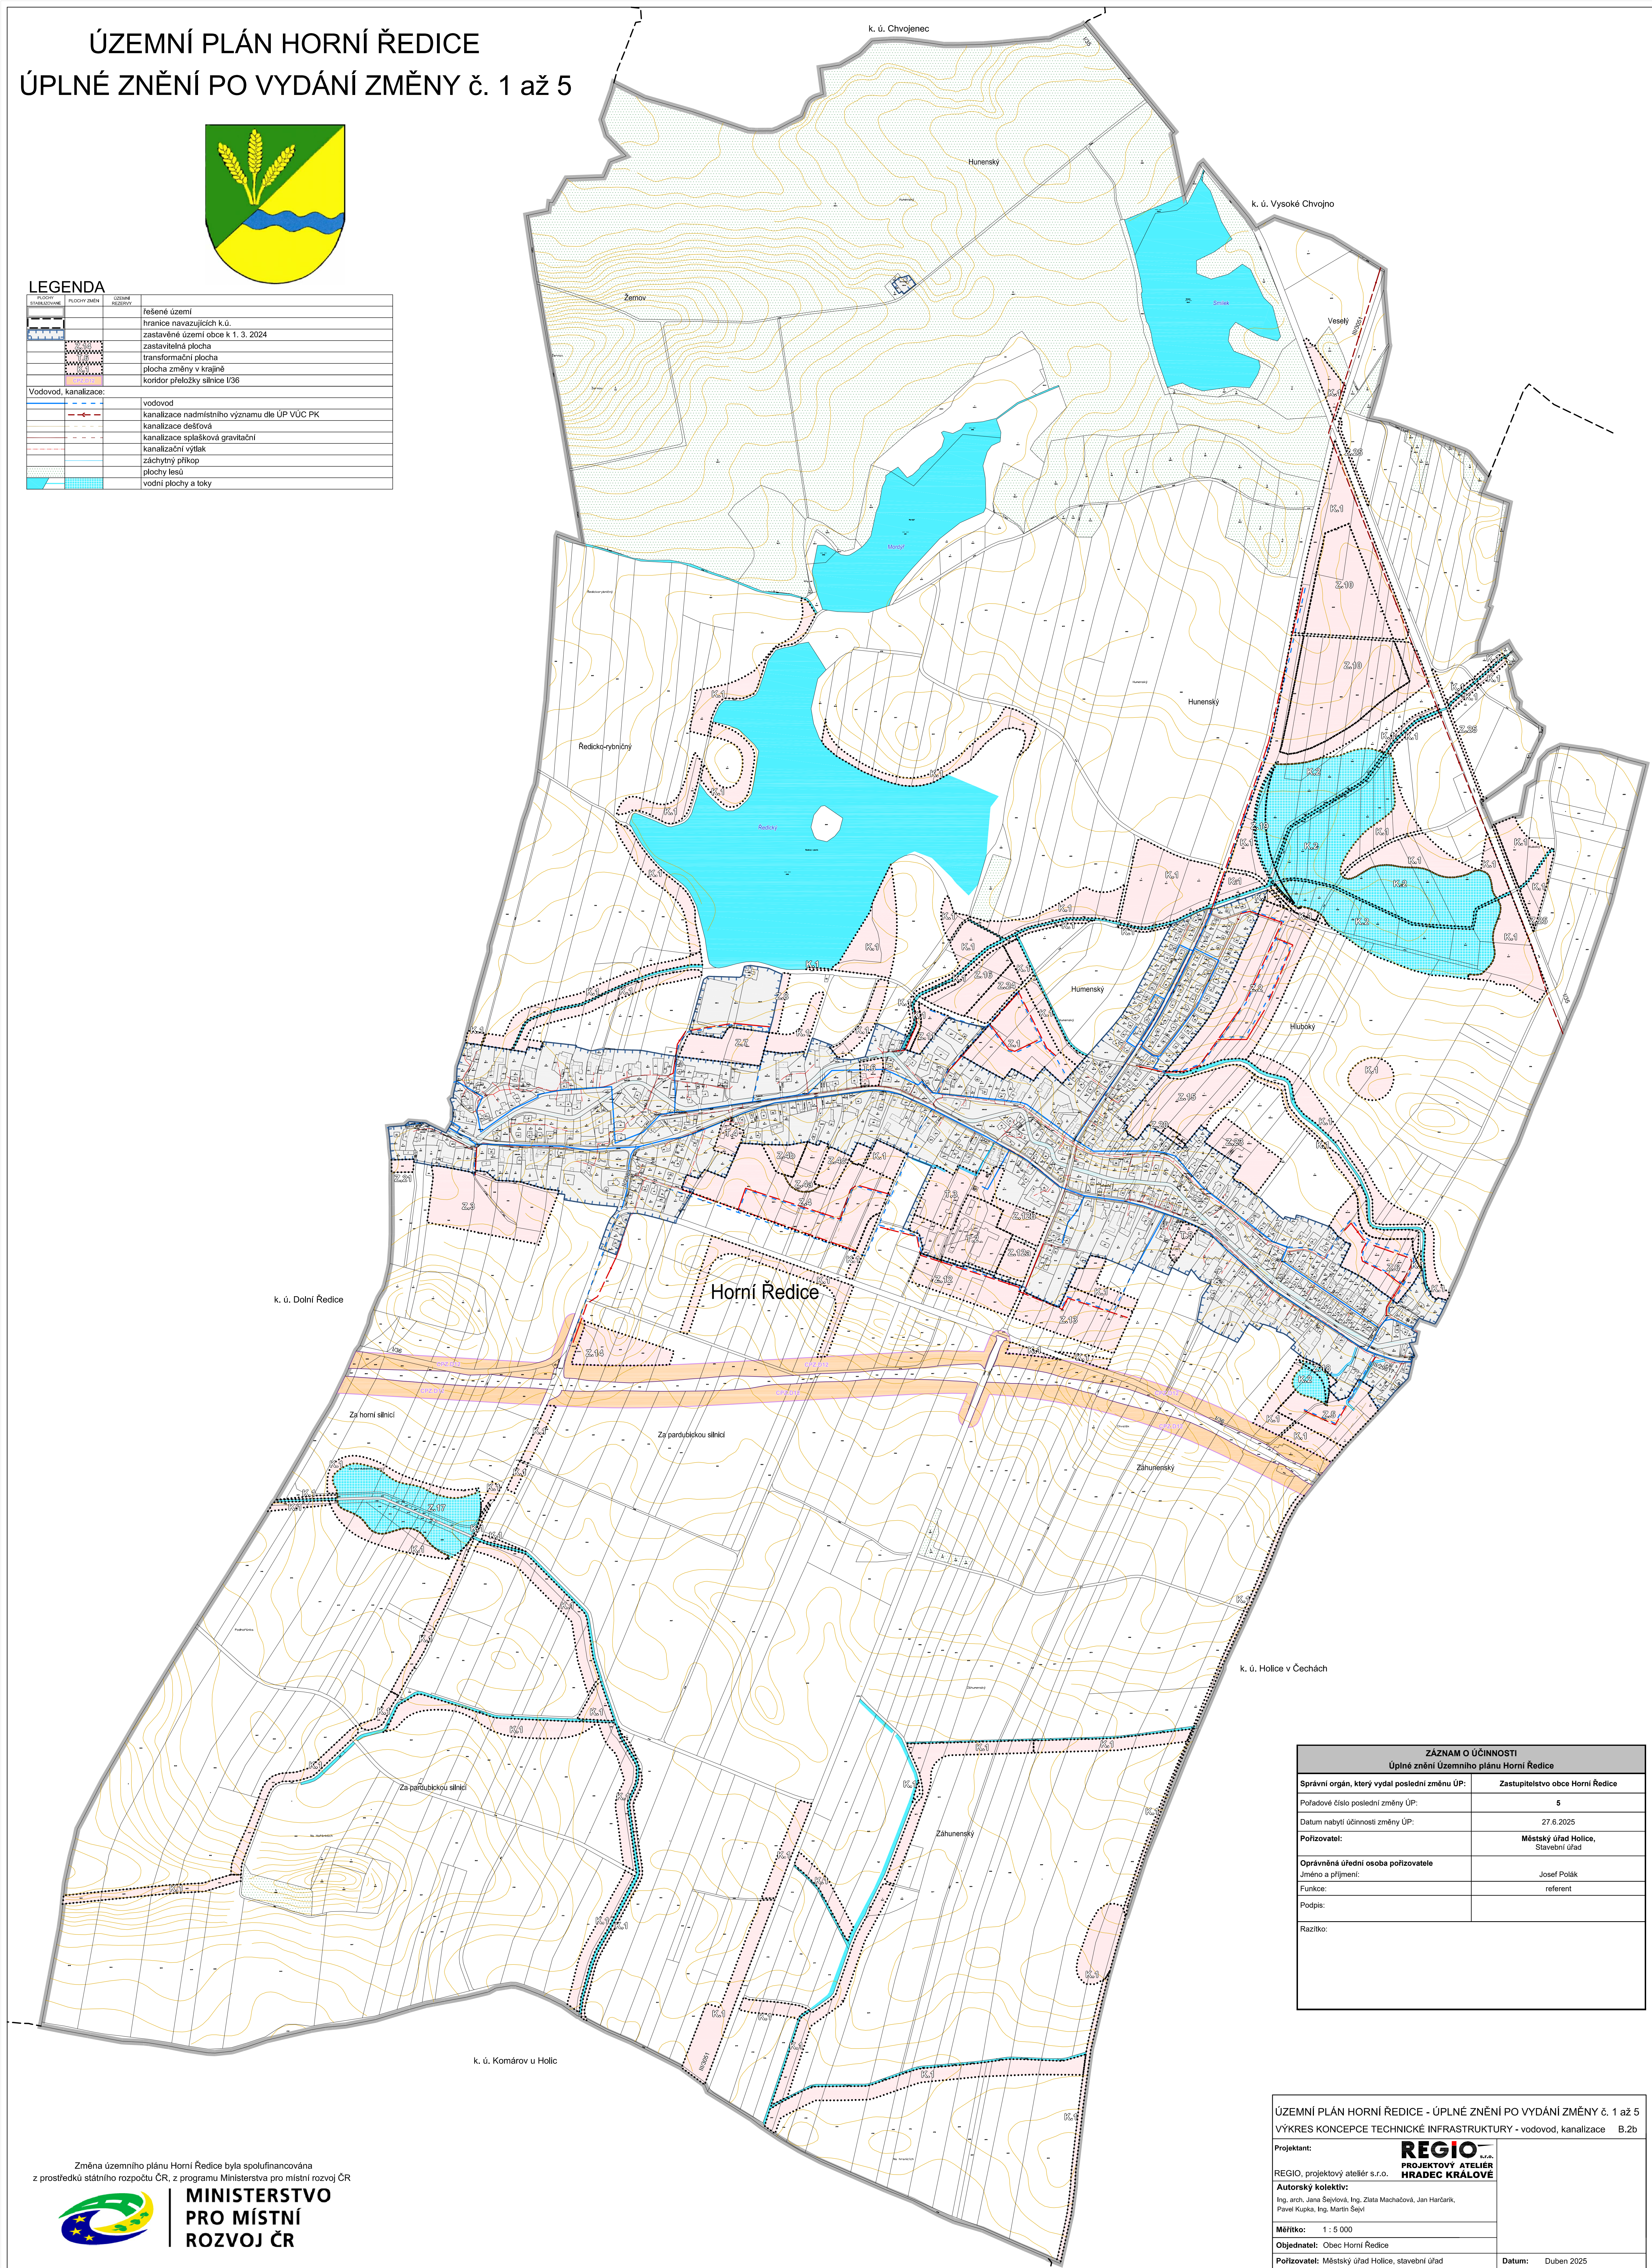

ZÁZNAM O ÚČINNOSTI Úplné znění Územního plánu Horní Ředice	
Správní orgán, který vydal poslední změnu ÚP:	Zastupitelstvo obce Horní Ředice
Pořadové číslo poslední změny ÚP:	5
Datum nabytí účinnosti změny ÚP:	27.6.2025
Pořizovatel:	Městský úřad Holice, Stavební úřad
Oprávněná úřední osoba pořizovatele Jméno a příjmení:	Josef Polák
Funkce:	referent
Podpis:	
Razítko:	

Změna územního plánu Horní Ředice byla spolufinancována z prostředků státního rozpočtu ČR, z programu Ministerstva pro místní rozvoj ČR



**MINISTERSTVO
PRO MÍSTNÍ
ROZVOJ ČR**

ÚZEMNÍ PLÁN HORNÍ ŘEDICE - ÚPLNÉ ZNĚNÍ PO VYDÁNÍ ZMĚNY č. 1 až 5
VÝKRES KONCEPCE TECHNICKÉ INFRASTRUKTURY - vodovod, kanalizace B.2b

Projektant: REGIO, projektový ateliér s.r.o.

Autorský kolektiv: Ing. arch. Jana Šejvková, Ing. Zlata Macháčová, Jan Harčarik, Pavel Kupka, Ing. Martin Šejvl

REGIO s.r.o.
PROJEKTOVÝ ATELIÉR
HRADEC KRÁLOVÉ

Měřítko:	1 : 5 000
Objednatel:	Obec Horní Ředice
Pořizovatel:	Městský úřad Holice, stavební úřad

Datum: Duben 2025