


ÚZEMNÍ PLÁN HORNÍ ŘEDICE

ÚPLNÉ ZNĚNÍ PO VYDÁNÍ ZMĚNY č. 3

LEGENDA

	ITAY		
	NANR1		
	Z _I		hranice řešeného území
	P ₁		hranice navazujících k.ú.
			zastavěné území
			zastavitelné plochy
			plochy přestavby
Elektroizvozody, plyn			
			trasa vrchního vedení VN 35 kV
			ochranné pásmo vrchního vedení VN 35 kV
			trafostance
			trasa VTL plynovodu
			bezpečnostní pásmo VTL plynovodu
			ochranné pásmo VTL plynovodu
			katodová ochrana VTL plynovodu
			stanice katodové ochrany VTL plynovodu
			STL plynovod
			plochy lesů
			vodní plochy a toky

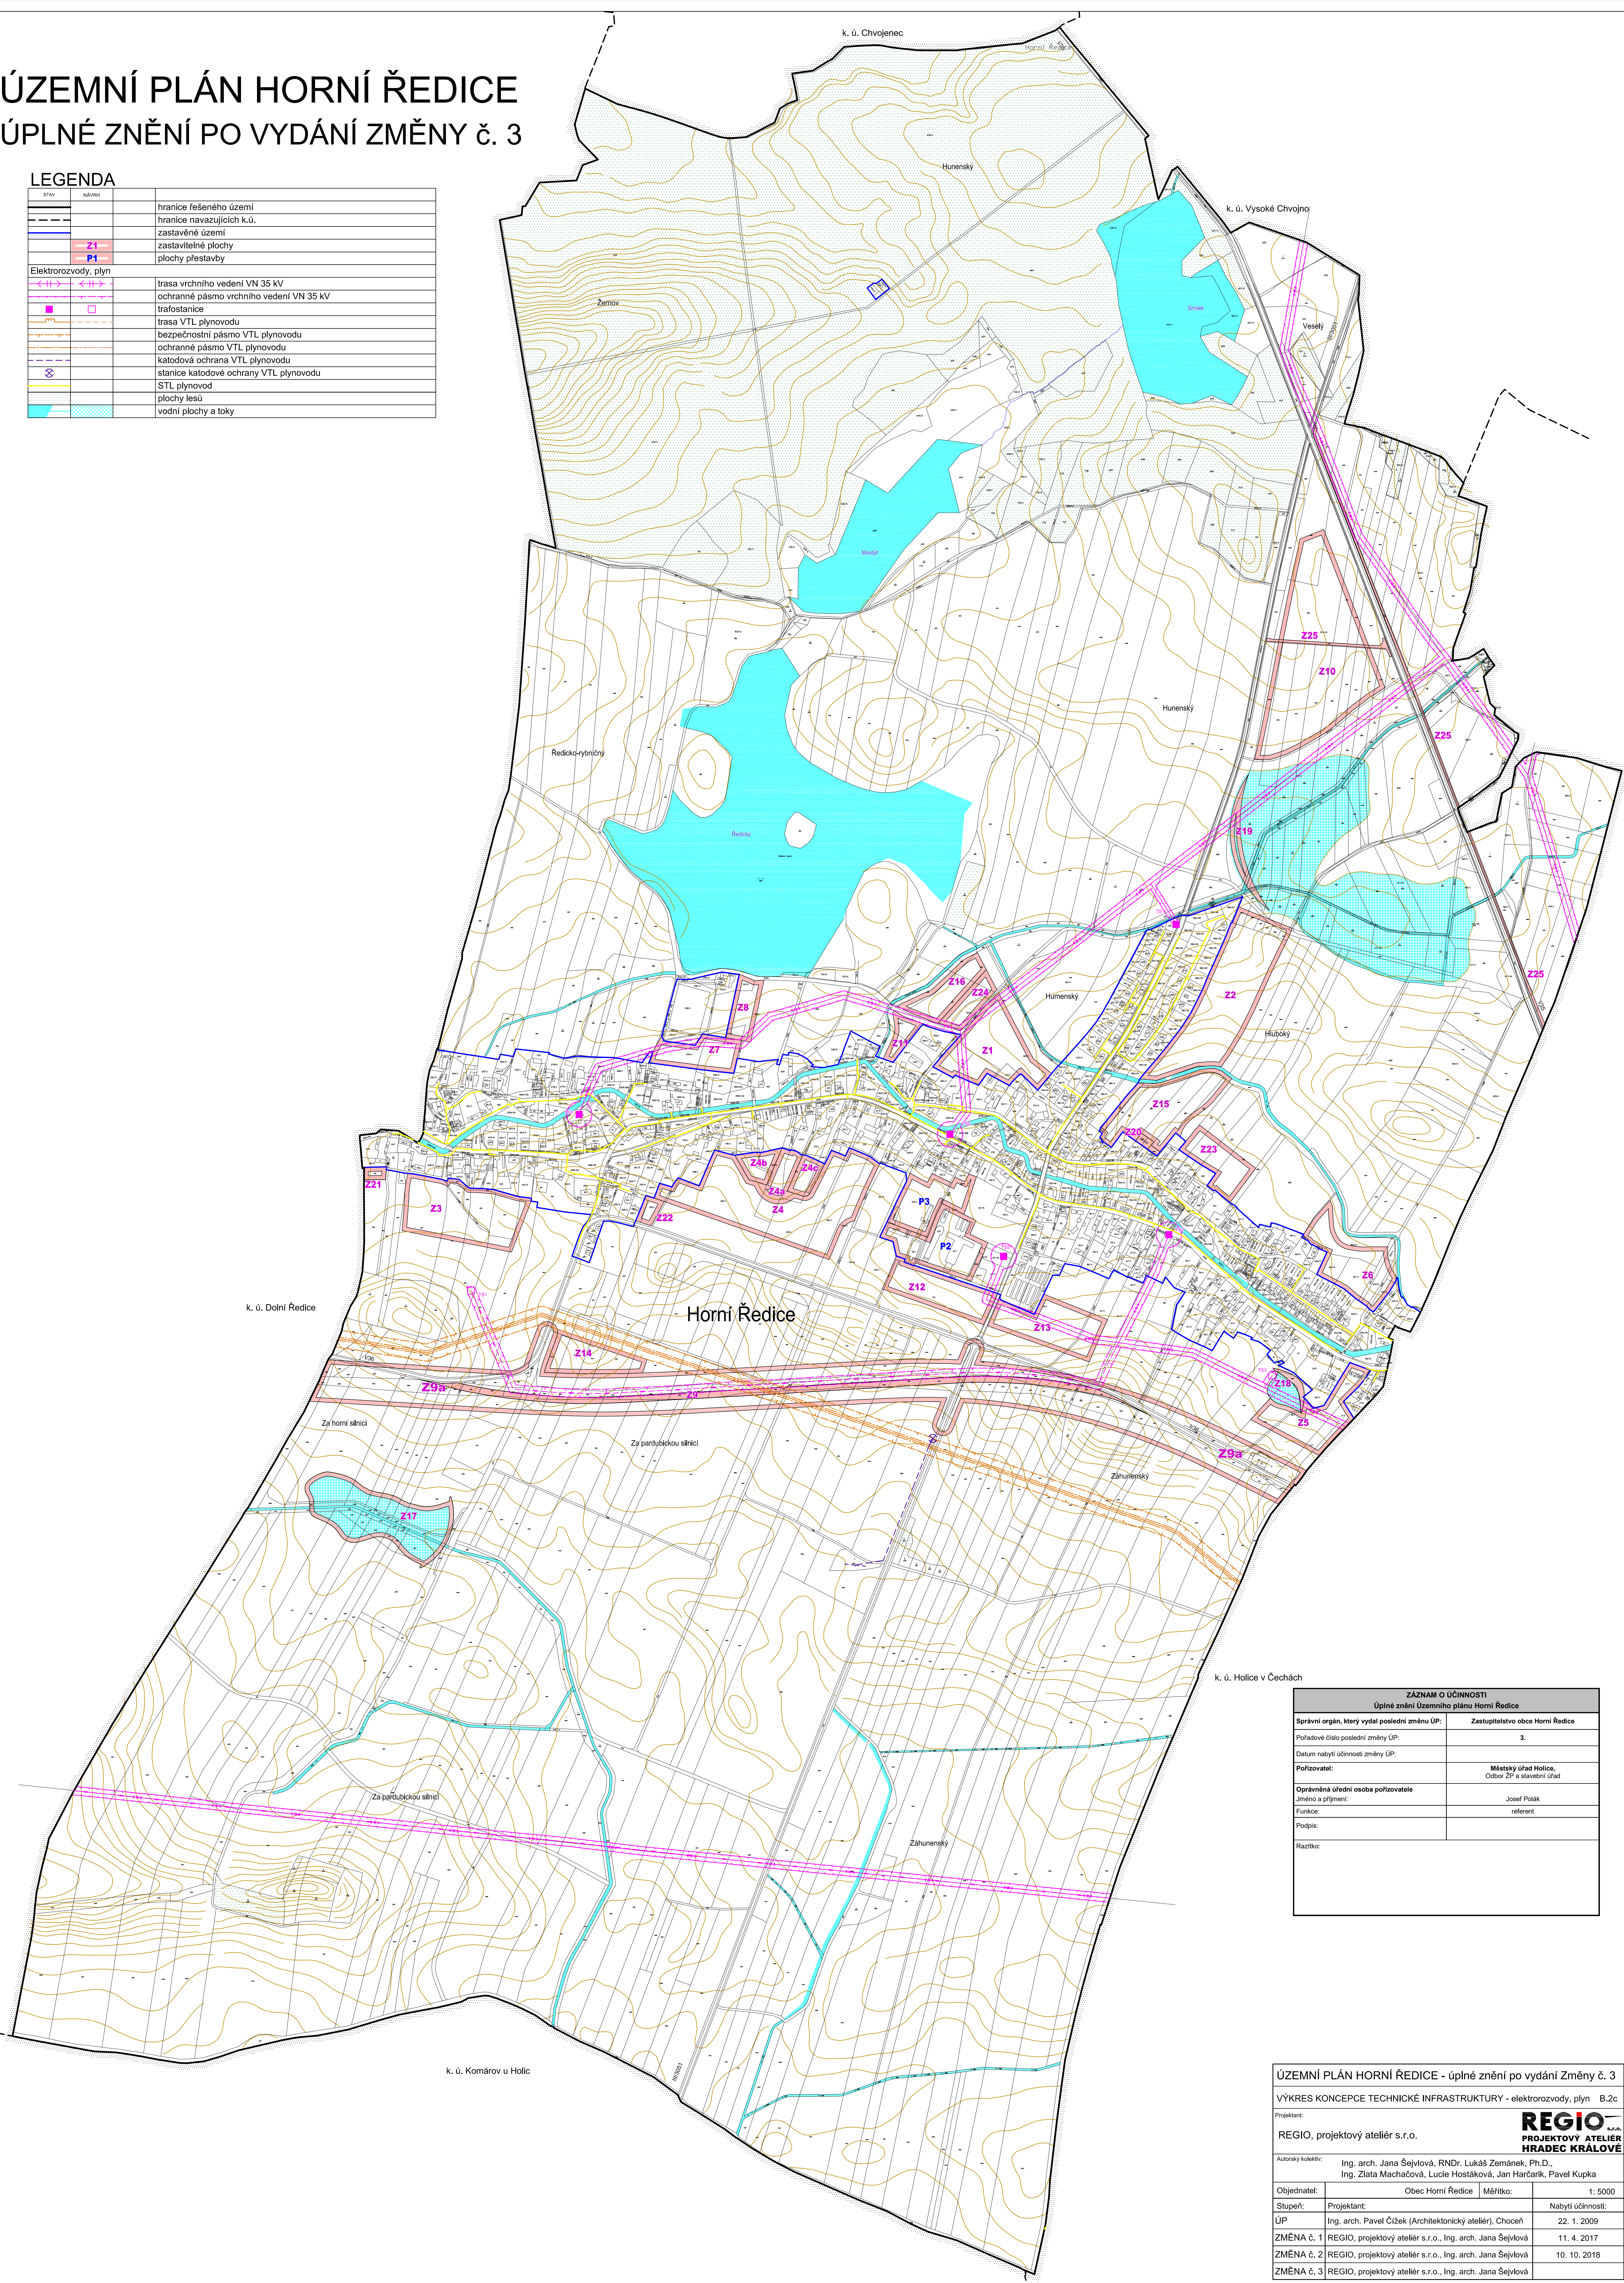

ZAZNAM O ÚČINNOSTI Úplné znění Územního plánu Horní Ředice	
Správní orgán, který vydal poslední změnu ÚP:	Zastupitelstvo obce Horní Ředice
Poradové číslo poslední změny ÚP:	3.
Datum nabytí účinnosti změny ÚP:	
Poližovatel:	Městský úřad Holice, Obcova 2P a stavební úřad
Oprávněná úřední osoba poližovatele jméno a příjmení:	Josef Polák
Funkce:	referent
Podpis:	
Razítko:	

UZEMNÍ PLÁN HORNÍ ŘEDICE - úplné znění po vydání Změny č. 3			
VÝKRES KONCEPCE TECHNICKÉ INFRASTRUKTURY - elektorozvody, plyn B.2z			
Projektant:			
REGIO, projektový ateliér s.r.o.			
Autorizací kolektiv:			
Ing. arch. Jana Sejštlová, RNDr. Lukáš Zemánek, Ph.D., Ing. Zlata Machačková, Lucie Hostáková, Jan Harčarik, Pavel Kupka			
Objednatel:	Obec Horní Ředice	Měřítko:	1 : 5000
Stupeň:	Projektant:	Nabytí účinnosti:	
ÚP	Ing. arch. Pavel Čížek (Architektonický ateliér), Choceň	22. 1. 2009	
ZMĚNA č. 1	REGIO, projektový ateliér s.r.o., Ing. arch. Jana Sejštlová	11. 4. 2017	
ZMĚNA č. 2	REGIO, projektový ateliér s.r.o., Ing. arch. Jana Sejštlová	10. 10. 2018	
ZMĚNA č. 3	REGIO, projektový ateliér s.r.o., Ing. arch. Jana Sejštlová		