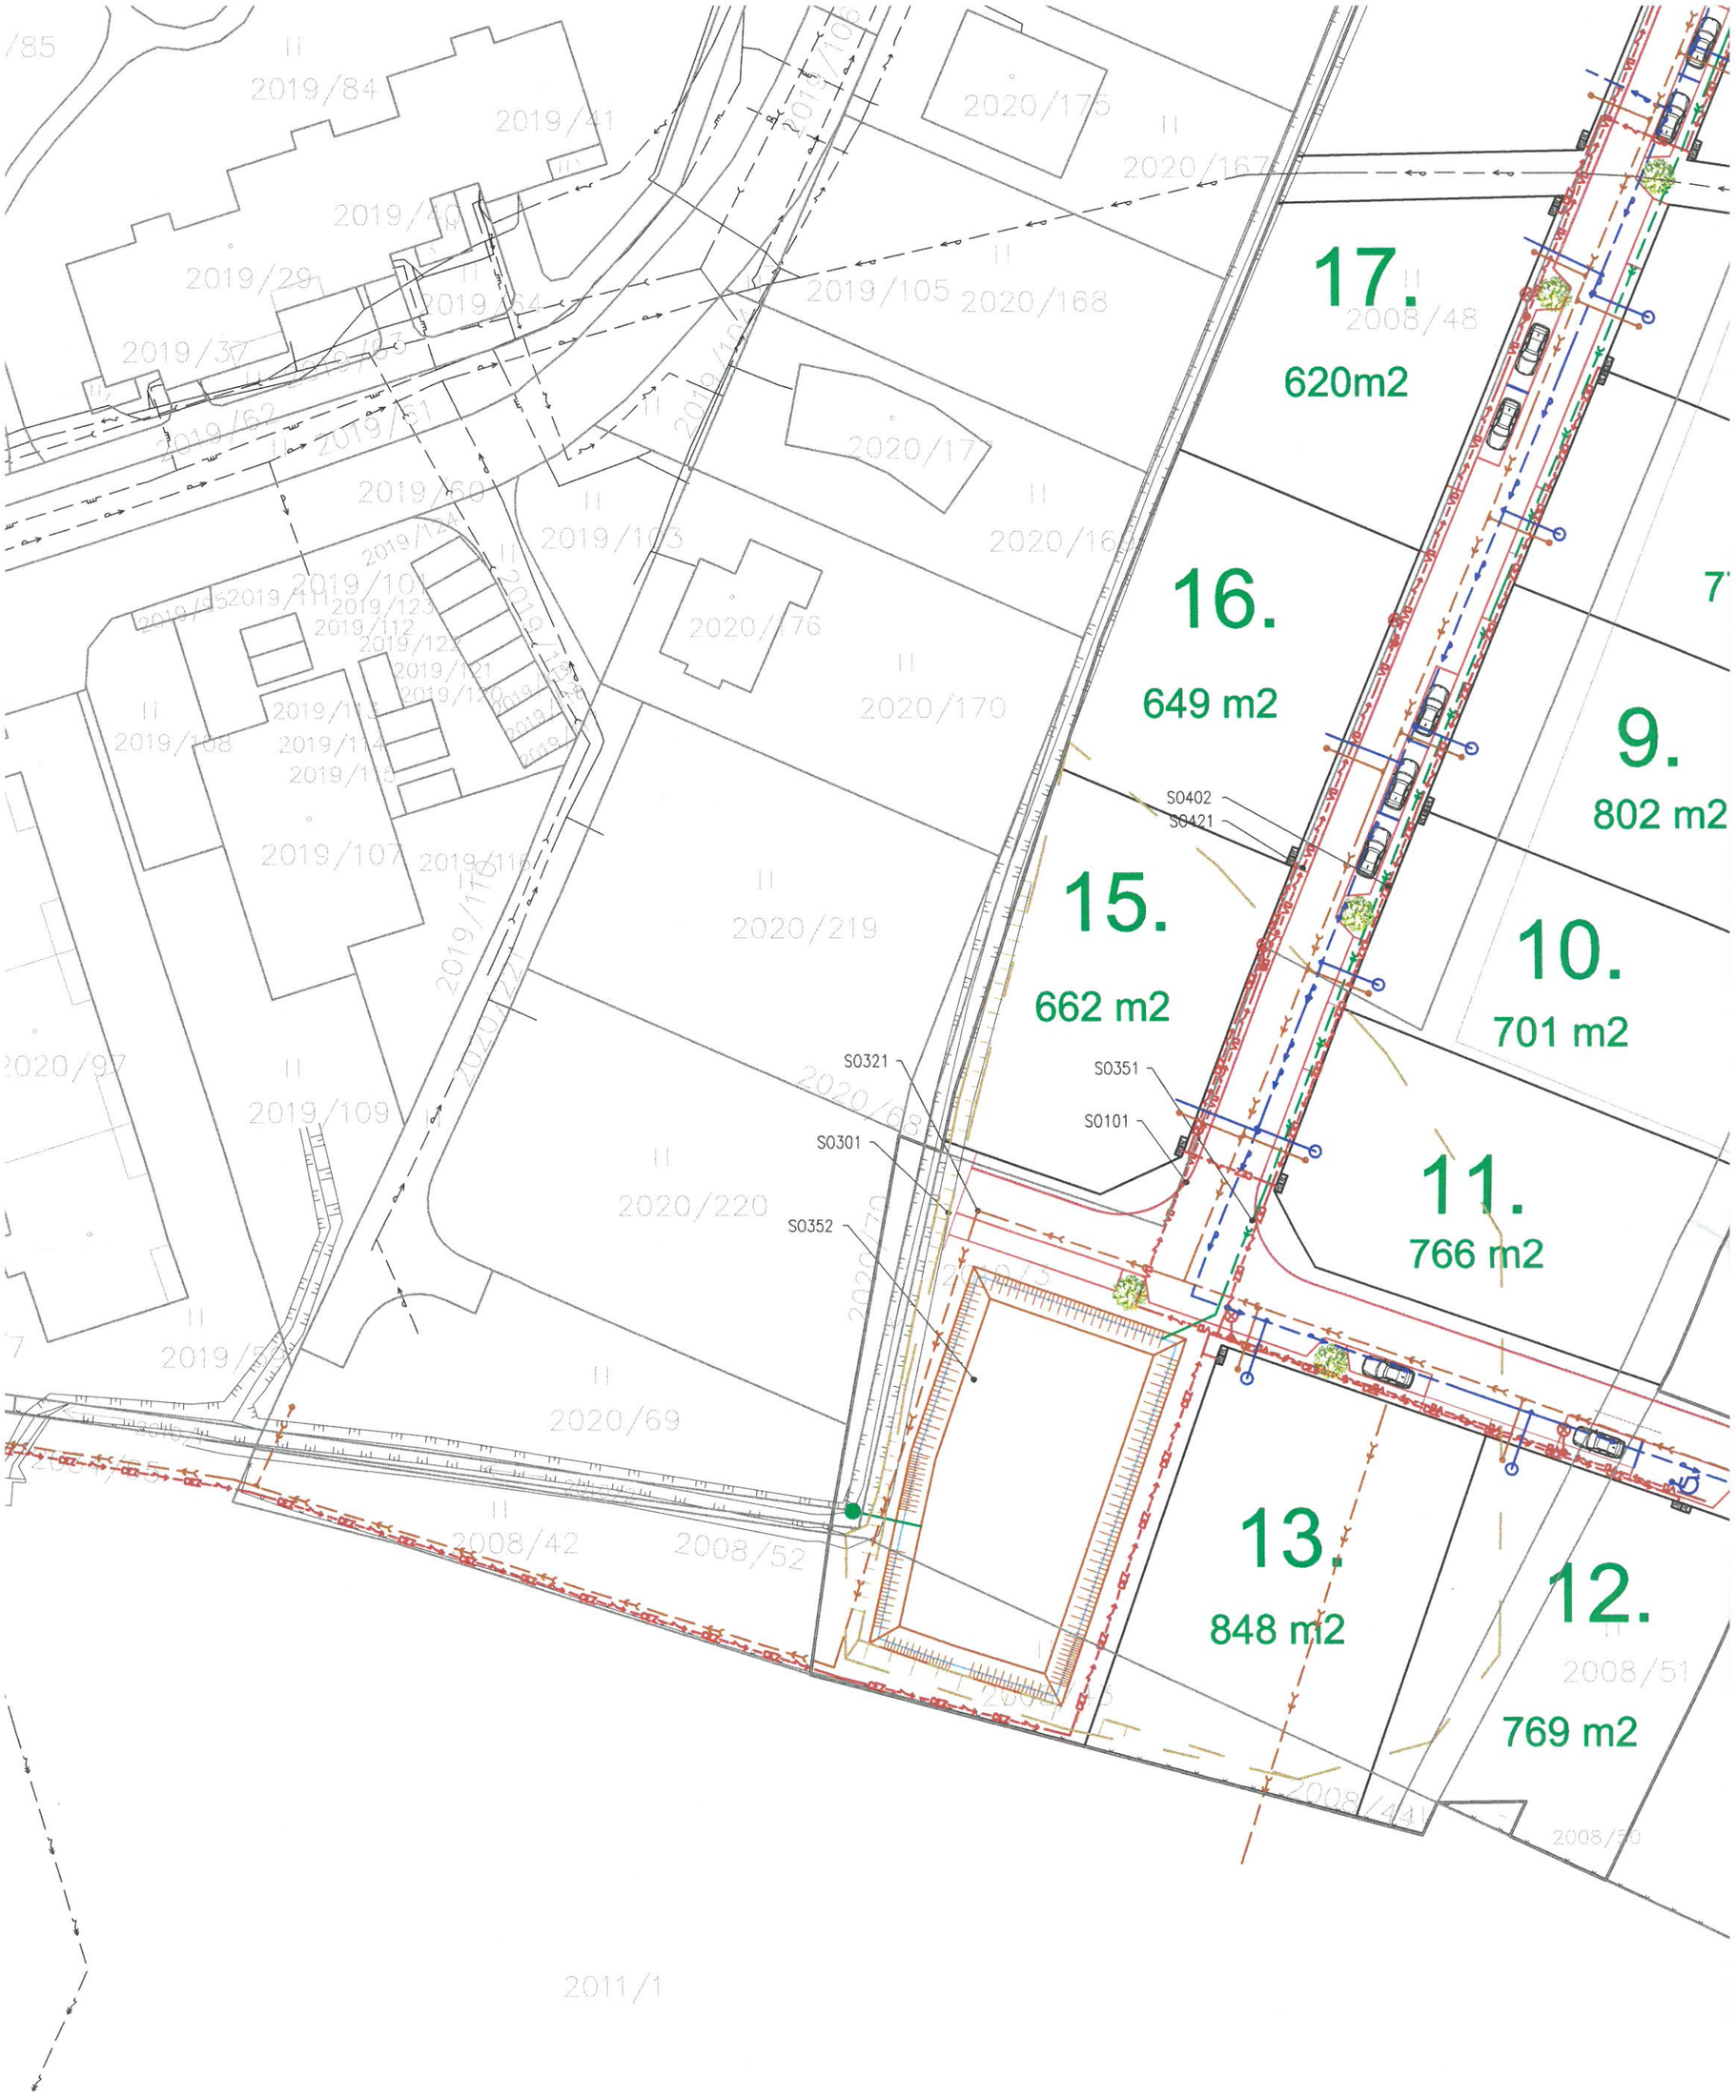

Ě

ZEMÍ

CH PARCEL

NÍ VEDENÍ)

ENÍ (PODZEMNÍ VEDENÍ)

STÁVAJÍCÍ INŽENÝRSKÉ SÍTĚ

SDĚLOVACÍ VEDENÍ – CETIN a.s.
METALICKÉ, OPTICKÉ KABELY – BEZ ROZLIŠENÍ

SILOVÉ VEDENÍ NN podzemní – ČEZ Distribuce, a.s.

SILOVÉ VEDENÍ NN nadzemní – ČEZ Distribuce, a.s.

SILOVÉ VEDENÍ VN podzemní– ČEZ Distribuce, a.s.

SILOVÉ VEDENÍ VN nadzemní– ČEZ Distribuce, a.s.

KABELY VEŘEJNÉHO OSVĚTLENÍ