


ODŮVODNĚNÍ ÚZEMNÍHO PLÁNU TRUSNOV

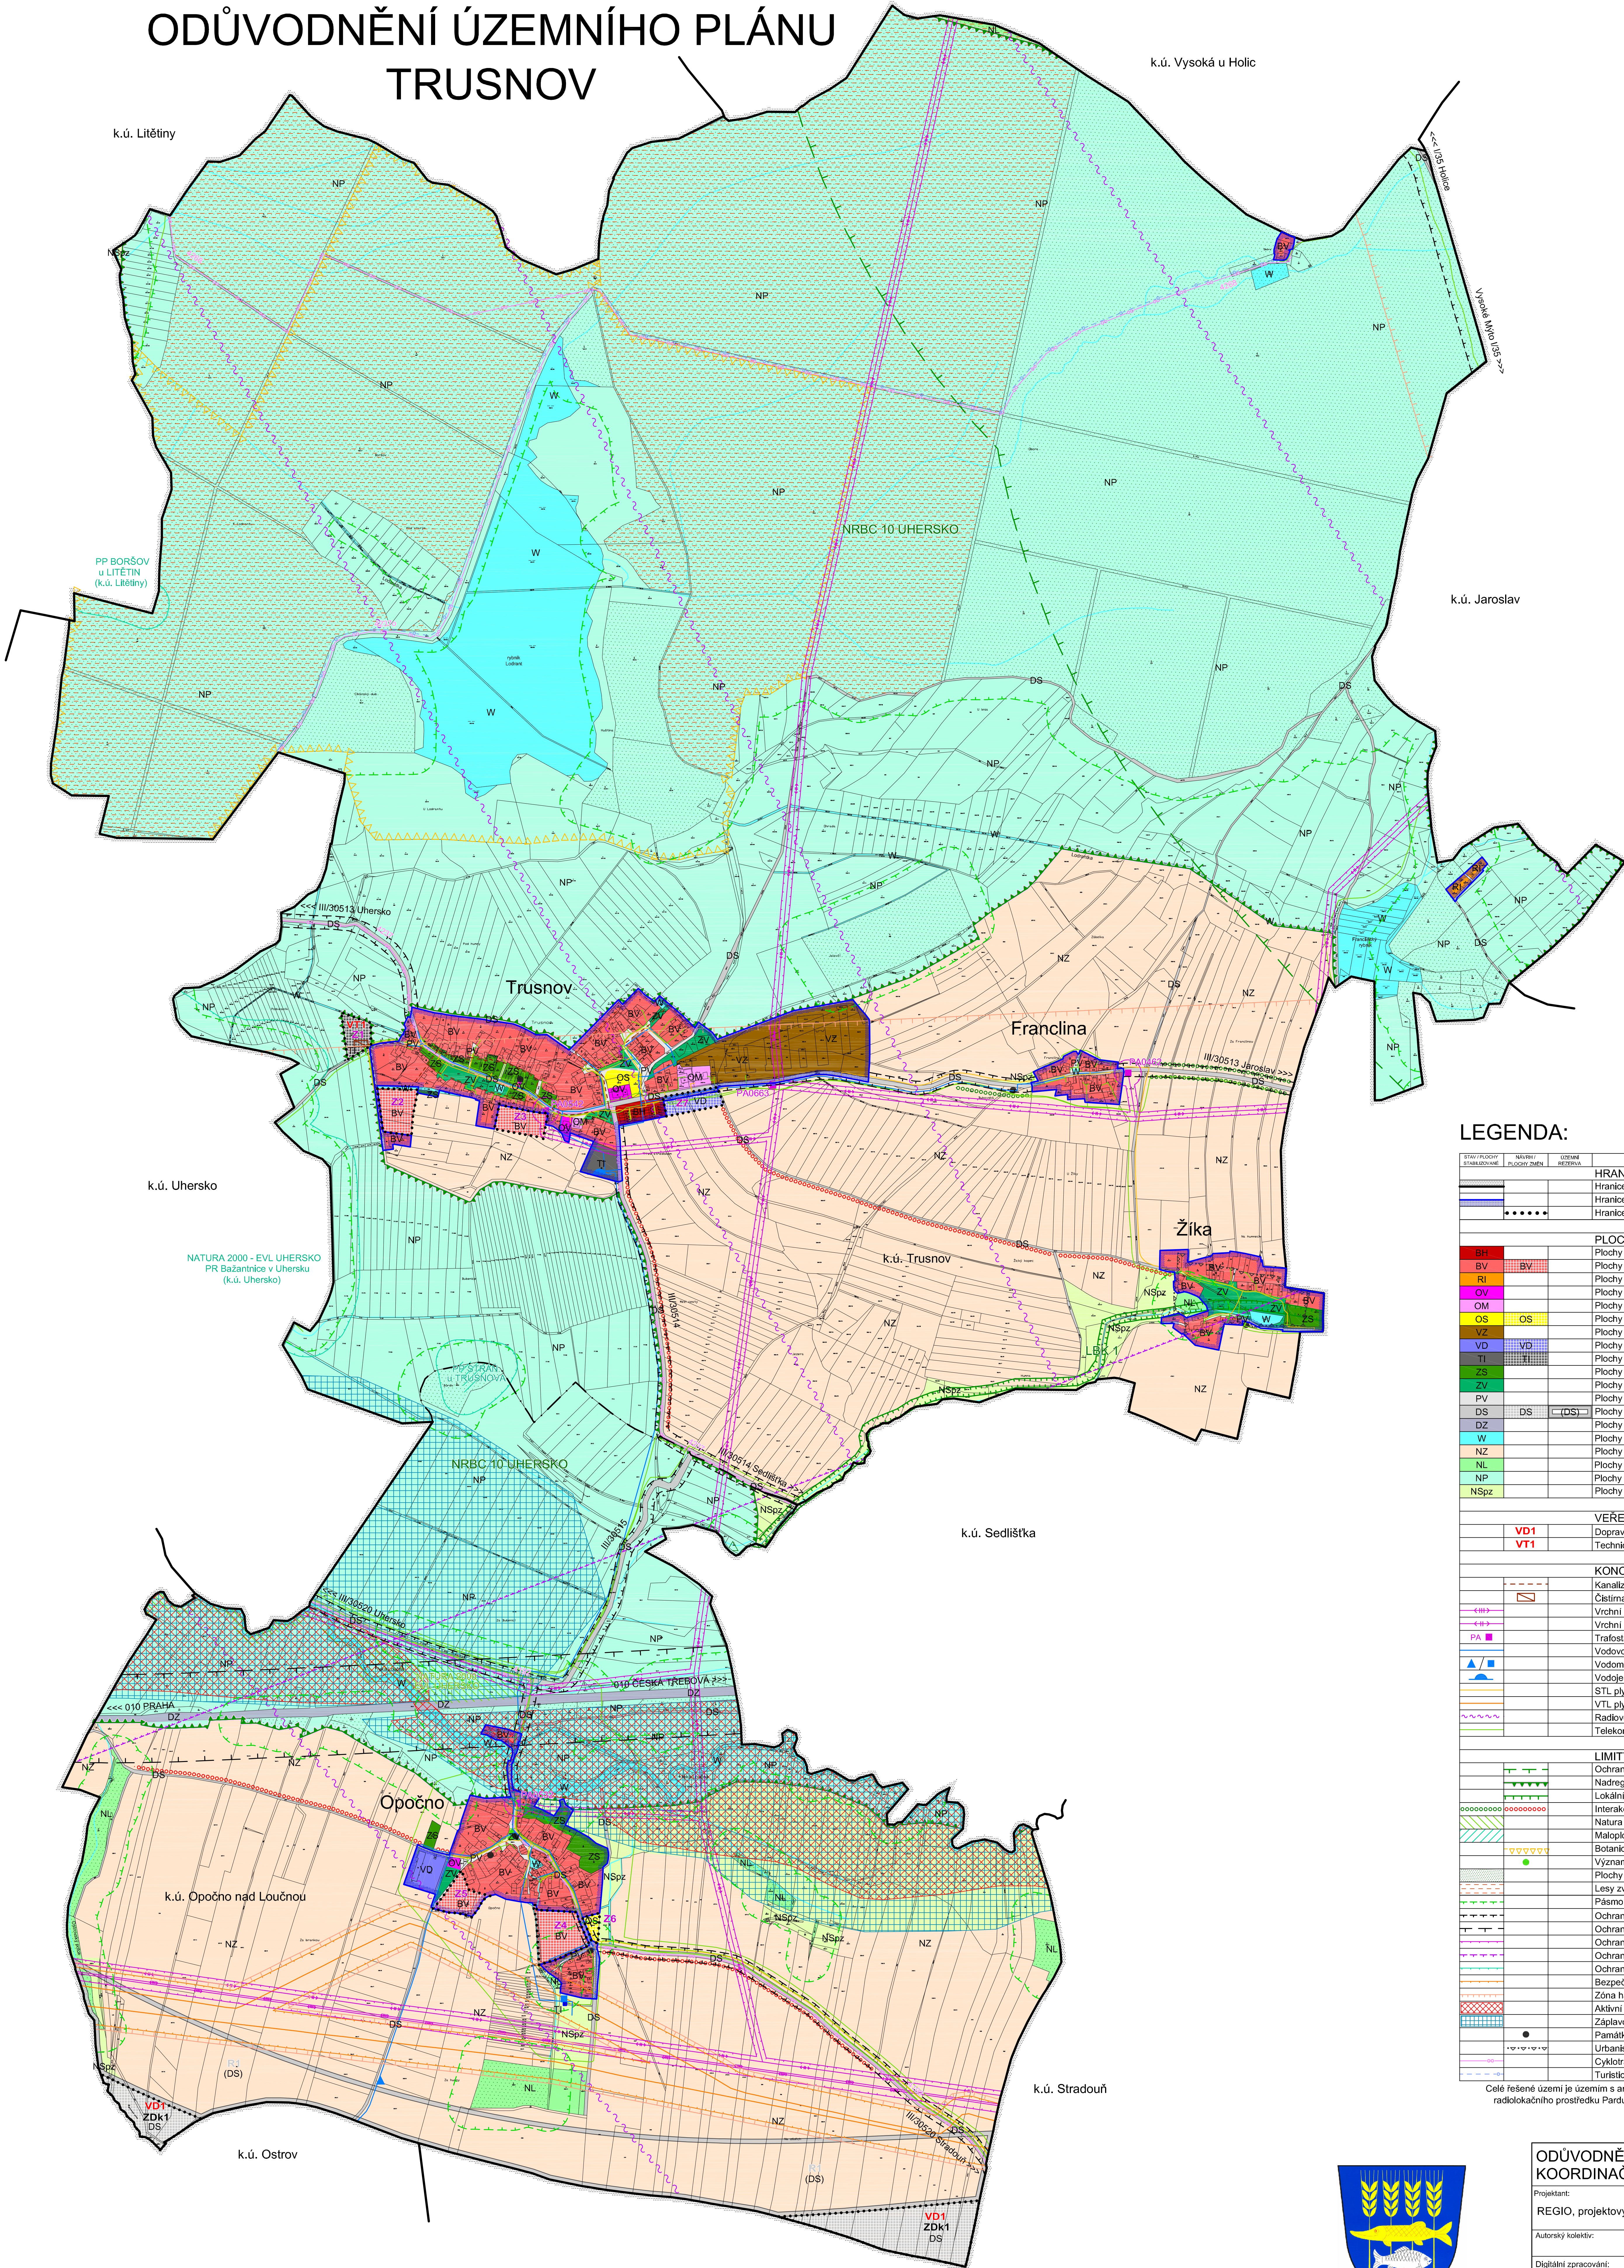

LEGENDA:

STAV / PLOCHA	MAJITEL / PLOCHA ZMEN	UZEMNÍ PRERAZ
HRANICE ÚZEMNÍCH JEDNOTEK		
Hranice katastrálního území		
Hranice zastavěného území k 31. 5. 2013		
Hranice ploch zastavěných (Z) a ploch dopravních koridorů (ZDK)		
PLOCHY S ROZDÍLNÝM ZPŮSOBEM VYUŽITÍ		
BH	BV	Plochy bydlení - v bytových domech
BV	BV	Plochy bydlení - v rodinných domech - venkovské
OV	OV	Plochy rekreace - plochy staveb pro rodinnou rekreaci
OM	OM	Plochy občanského vybavení - obecní zařízení malá a střední
OS	OS	Plochy občanského vybavení - tělovýchovná a sportovní zařízení
VZ	VZ	Plochy výroby a skladování - zemědělská výroba
VD	VD	Plochy výroby a skladování - drobná a řemeslná výroba
TI	TI	Plochy technické infrastruktury - inženýrské sítě
ZS	ZS	Plochy zeleně - soukromá a vyhrazená
ZV	ZV	Plochy veřejných prostranství - veřejná zeleň
PV	PV	Plochy veřejných prostranství
DS	DS	Plochy dopravní infrastruktury - silniční
DZ	DZ	Plochy dopravní infrastruktury - železniční
W	W	Plochy vodní a vodo hospodářské
NZ	NZ	Plochy zemědělské
NL	NL	Plochy lesní
NP	NP	Plochy přírodní
NSp	NSp	Plochy smíšené nezastavěného území - přírodní, zemědělské
VEŘEJNÉ PROSPĚŠNÉ STAVBY A OPATŘENÍ		
VD1	VD1	Dopravní infrastruktura - Rychlostní silnice R35
VT1	VT1	Technická infrastruktura - Čistírny odpadních vod
KONCEPCE TECHNICKÉ INFRASTRUKTURY		
		Kanalizační řád
		Čistírny odpadních vod
		Vrchní elektrické vedení VVN 110 kV
		Vrchní elektrické vedení VN 35 kV
		Trasování
		Vodovodní řád
		Vododěrná šachta / čerpací stanice vodovodu
		Vodotěm
		STL plynovod
		VTL plynovod
		Radiové směrové spoje
		Telekomunikační vedení
LIMITY VYUŽITÍ ÚZEMÍ, OCHRANA HODNOT ÚZEMÍ		
		Ochranná zóna nadregionálního biokoridoru K93
		Nadregionální biocentrum
		Lokální biokoridor
		Interakční prvek
		Natura 2000 - EVL Uhersko
		Maloplošné zvláště chráněné území
		Botanicky hodnotné území s výskytem zvláště chráněných druhů rostlin
		Významný strom
		Plochy PUPFL
		Lesy zvláštního určení
		Pásmo 50 m od hranice PUPFL
		Ochranné pásmo silnice
		Ochranné pásmo železnice
		Ochranné pásmo elektrovedení
		Ochranné pásmo radiového směrového spoje
		Ochranné pásmo maloplošného zvláště chráněného území
		Bezpečnostní pásmo VTL
		Zóna havarijního plánování
		Aktivní zóna záplavového území
		Záplavové území Q100
		Památkový význam
		Urbanistický hodnotný celek
		Ochranná zóna
		Turistická trasa

Celé řešené území je územím s archeologickými nálezy a nachází se v ochranném pásmu letištního radiolokačního prostředí Pardubice a v ochranném pásmu nadzemního komunikačního vedení.

