




SO02 KOMUNIKACE A ZPEVNĚNÉ PLOCHY
SITUACE DOPRAVNÍHO ZNAČENÍ
1:500

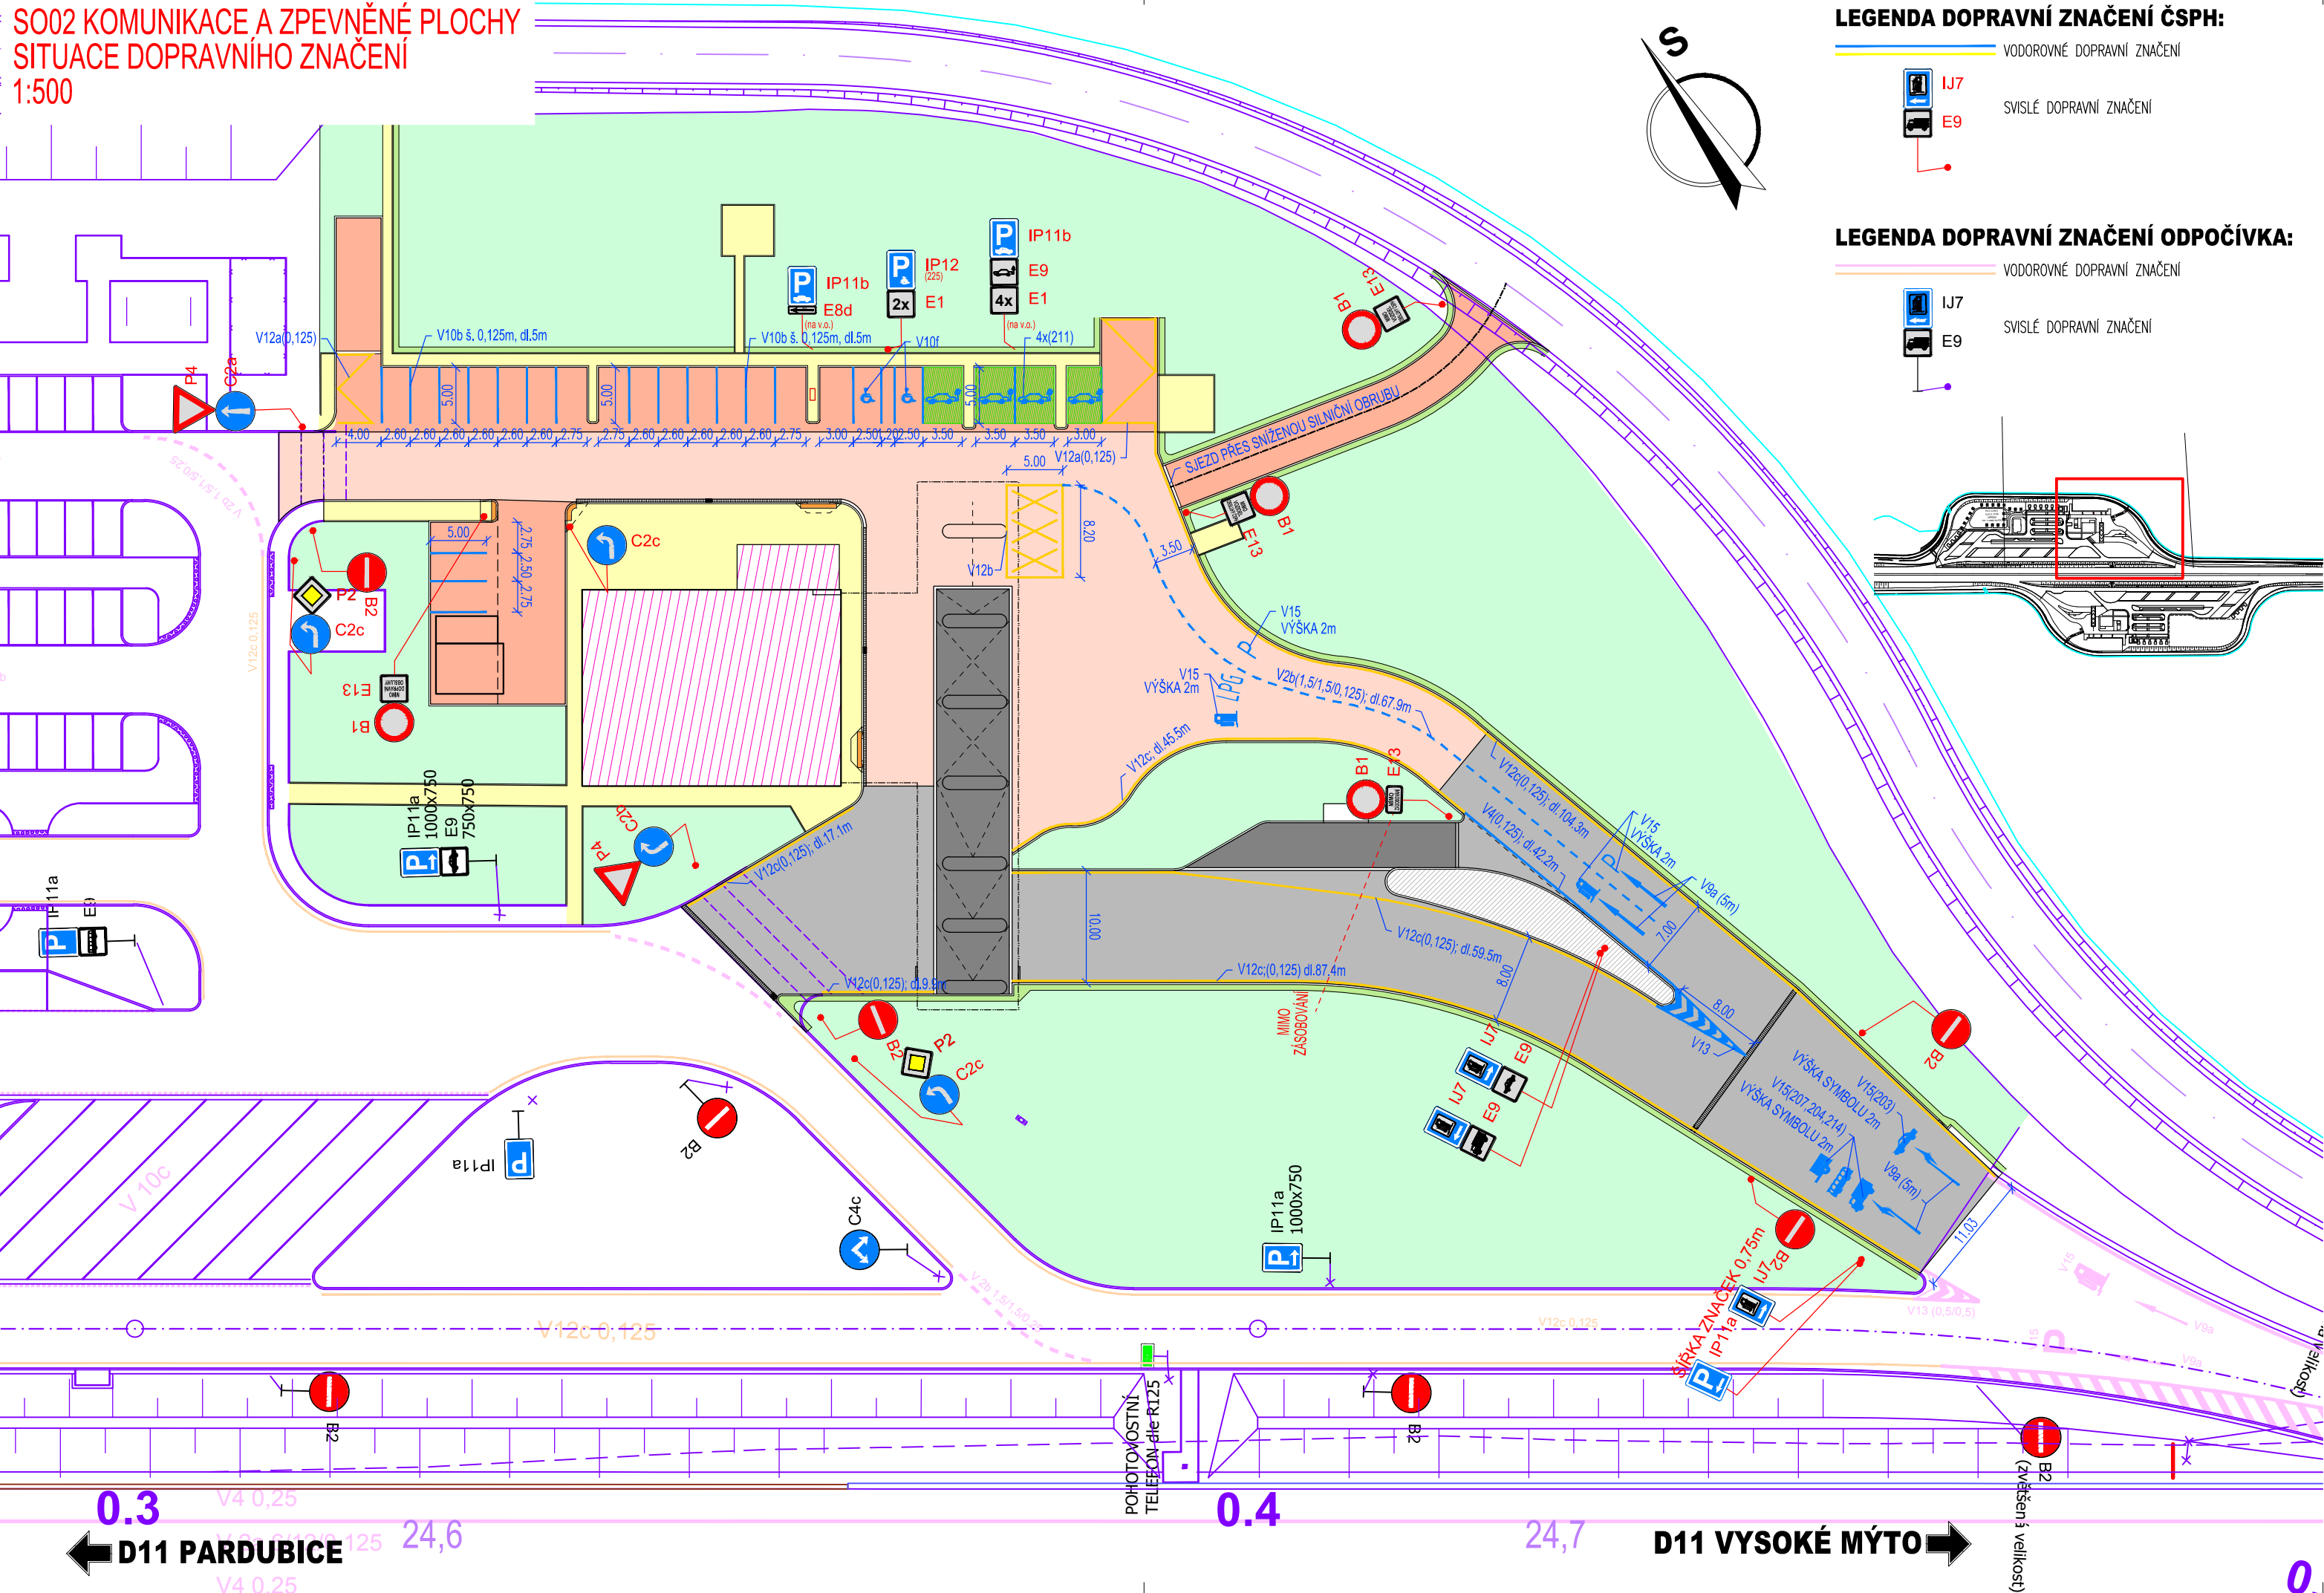

LEGENDA DOPRAVNÍ ZNAČENÍ ČSPH:

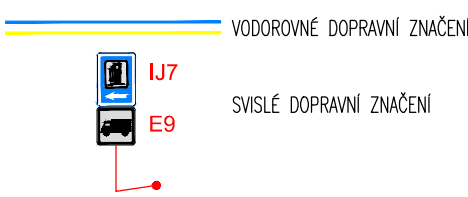

LEGENDA DOPRAVNÍ ZNAČENÍ ODPOČÍVKA:

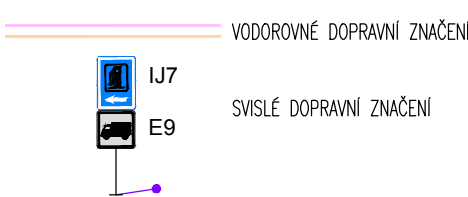

STAVEBNÍK		SHELL CZECH REPUBLIC, a.s. Antala Staška 2027/77, 140 00 Praha			
GEN. PROJEKTANT		TOP PROJEKT s.r.o. Údolní 16, Brno			
MÍSTO STAVBY		Odpočívky Dolní Roveň katastrální území: Dolní Roveň (okres Pardubice);630080			
PROJEKT		ČERPACÍ STANICE SHELL ODPOČÍVKA D35 Dolní Roveň - LEVÁ			
OBJEKT		SO 02 KOMUNIKACE A ZPEVNĚNÉ PLOCHY			
HIP		ING. STANĚK		PROJEKTANT  DOPRAVOPROJEKT OSTRAVA 210189	
ZODP. PROJEKTANT		ING. BIJOK			
VYPRACOVAL		ING. STRÁNSKÝ			
NÁZEV VÝKRESU					
SITUACE DOPRAVNÍHO ZNAČENÍ					
DATUM	ZAK. ČÍSLO	STUPEŇ	MĚŘÍTKO	ČÍSLO VÝKRESU	REVIZE
03/2022	2000-S02	PDSP	1:500	S0 02-03	00