
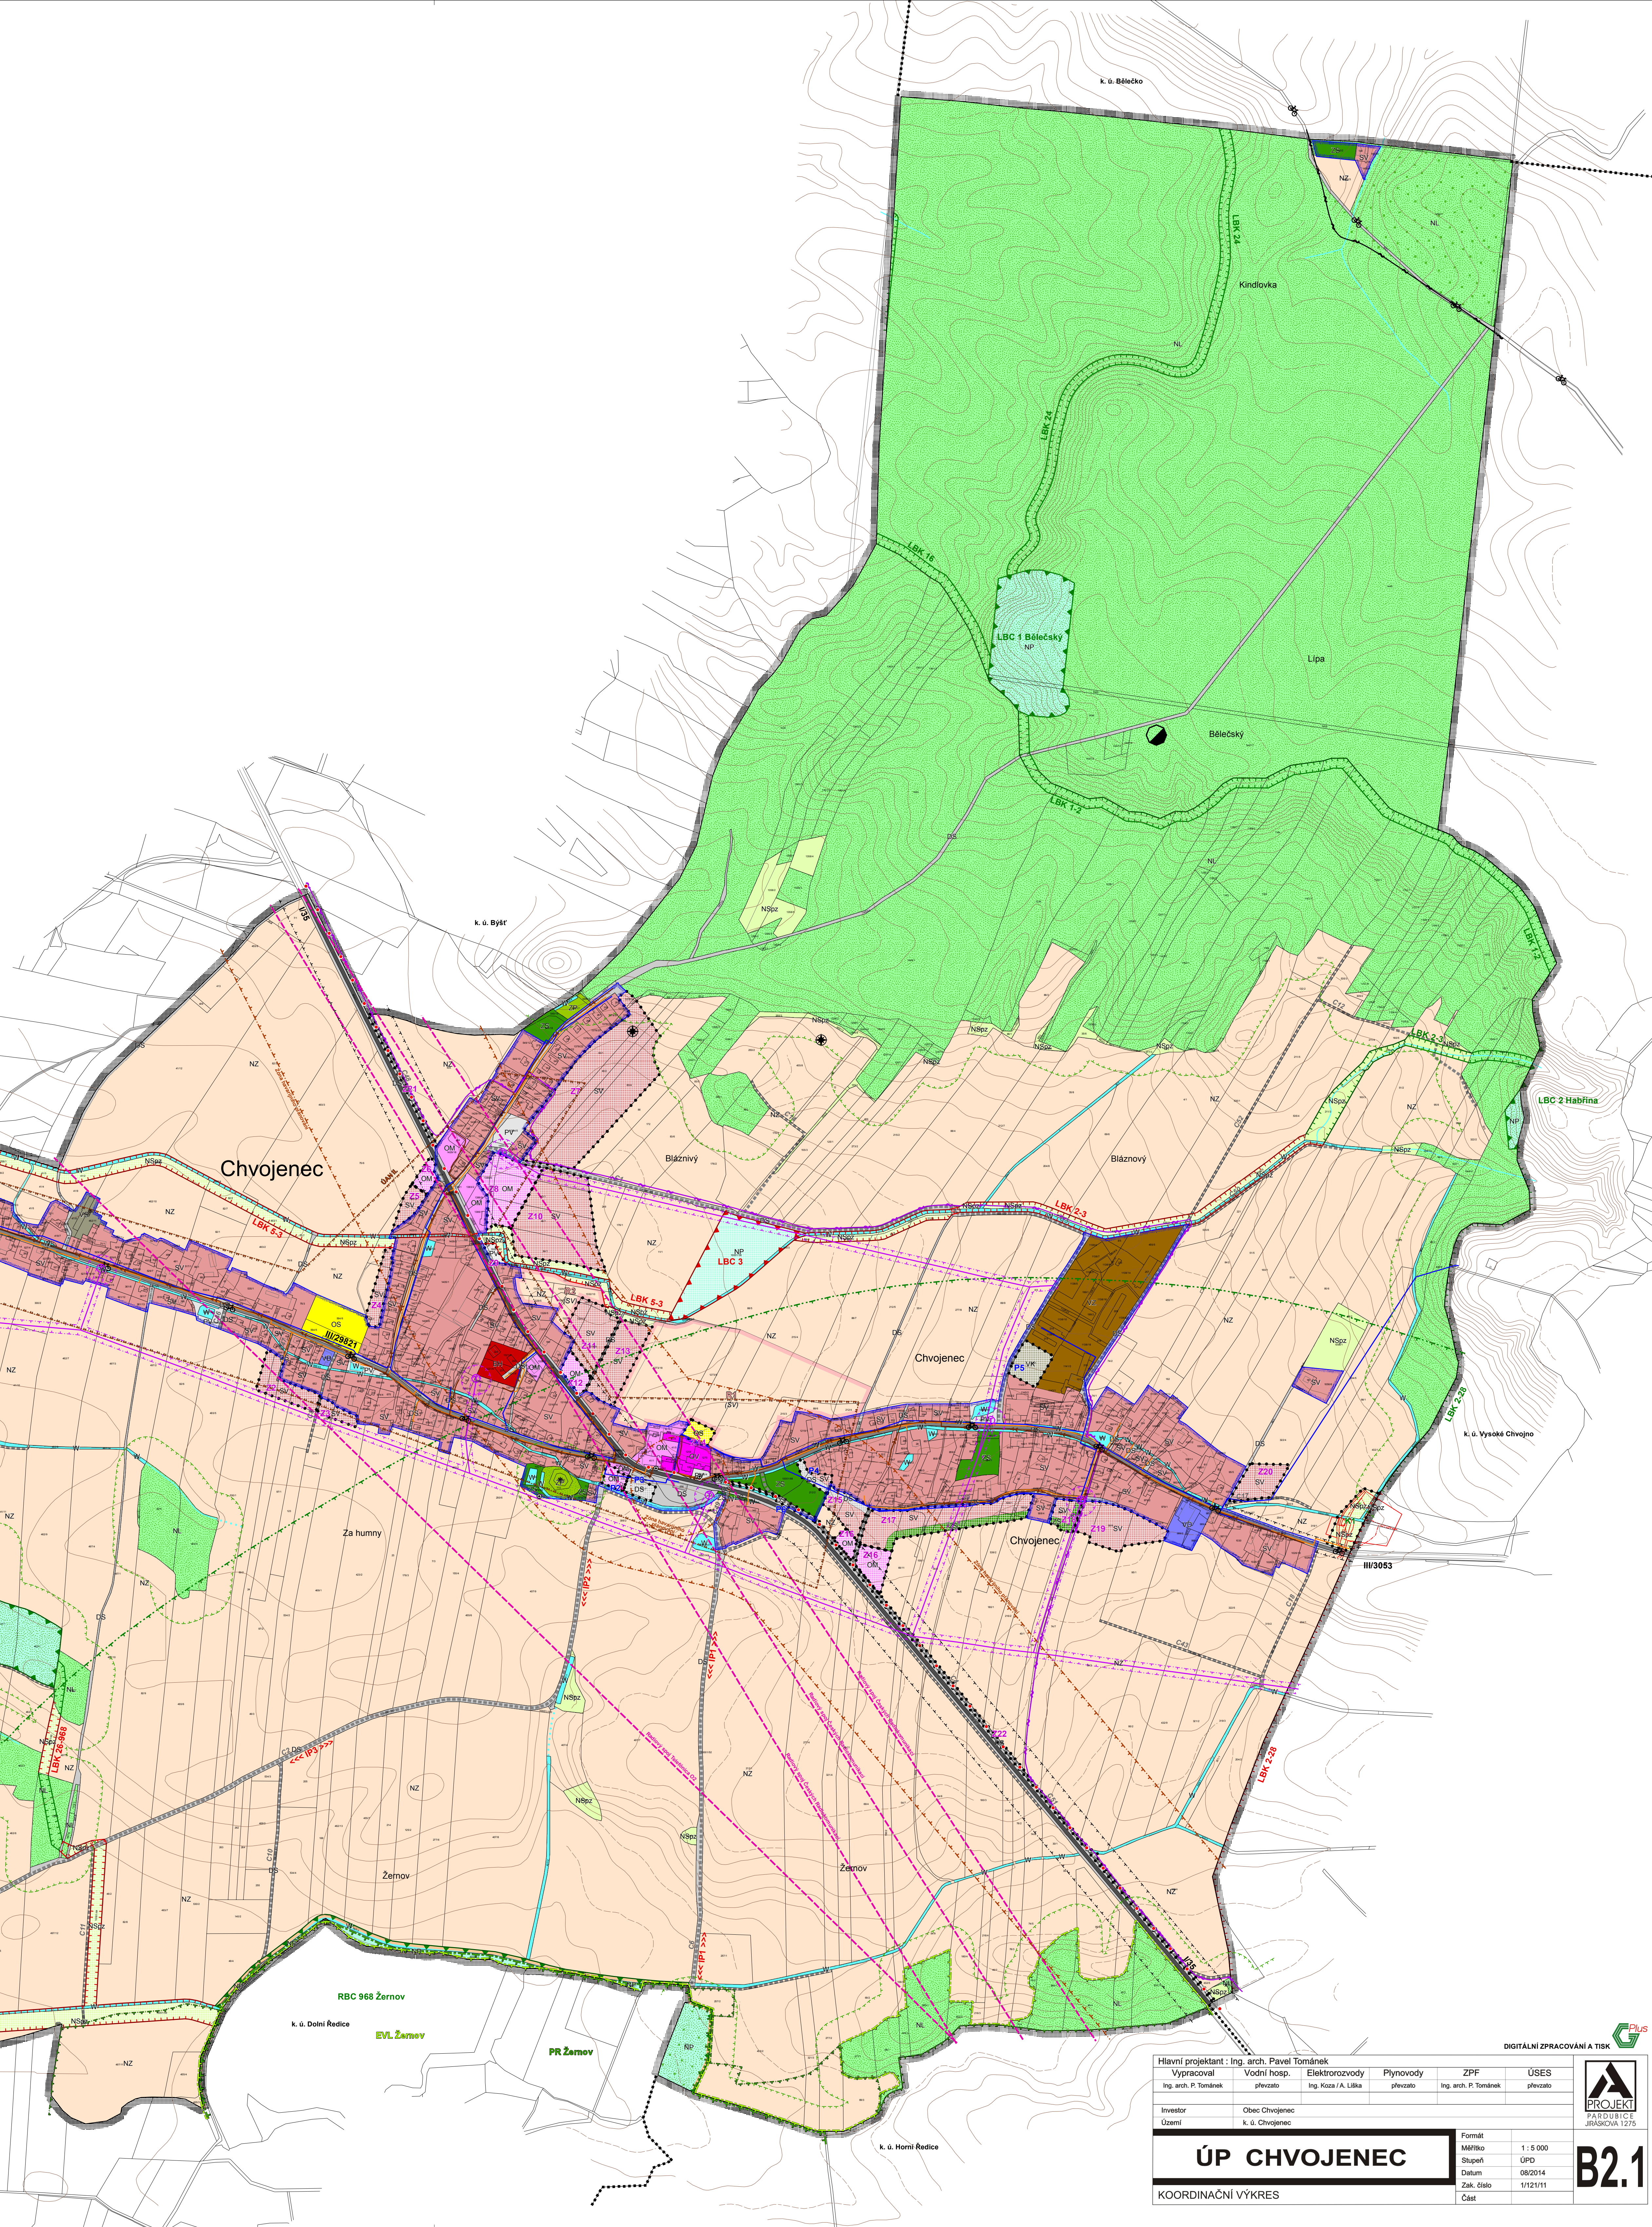
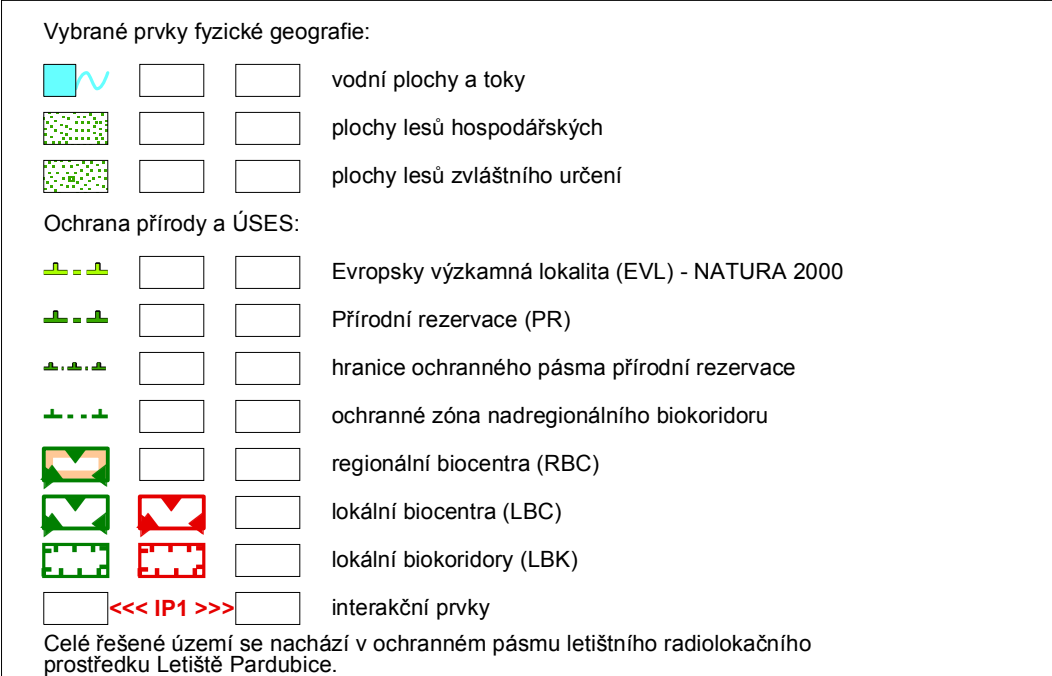
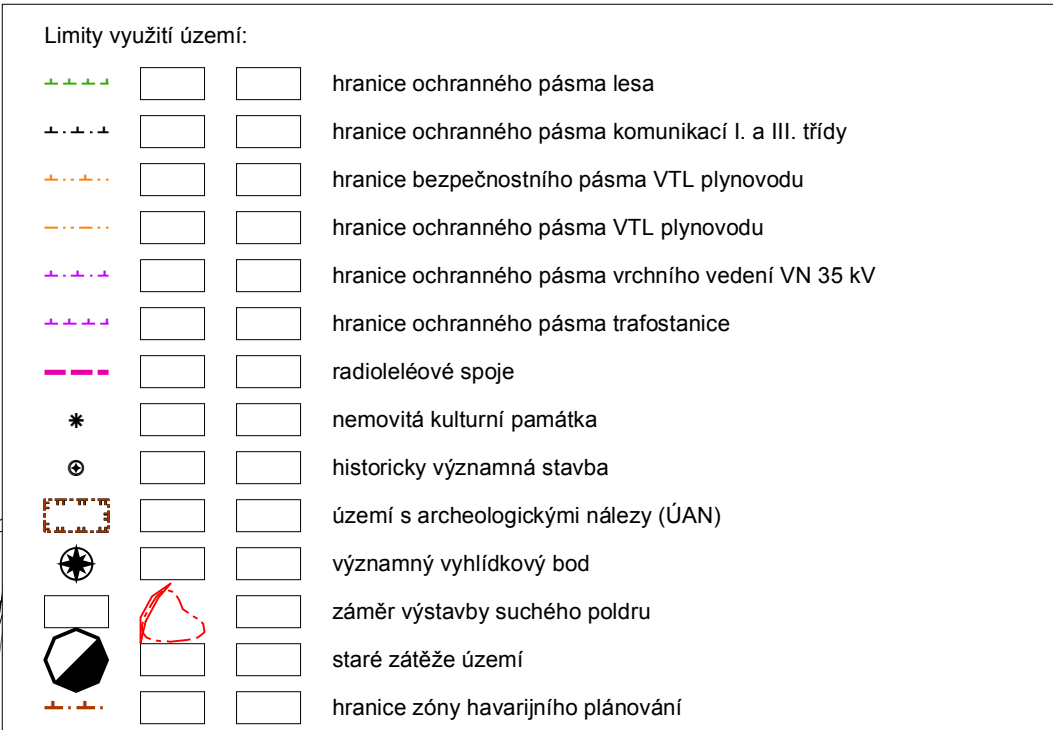


ÚP CHVOJENEC

KOORDINAČNÍ VÝKRES

1 : 5 000

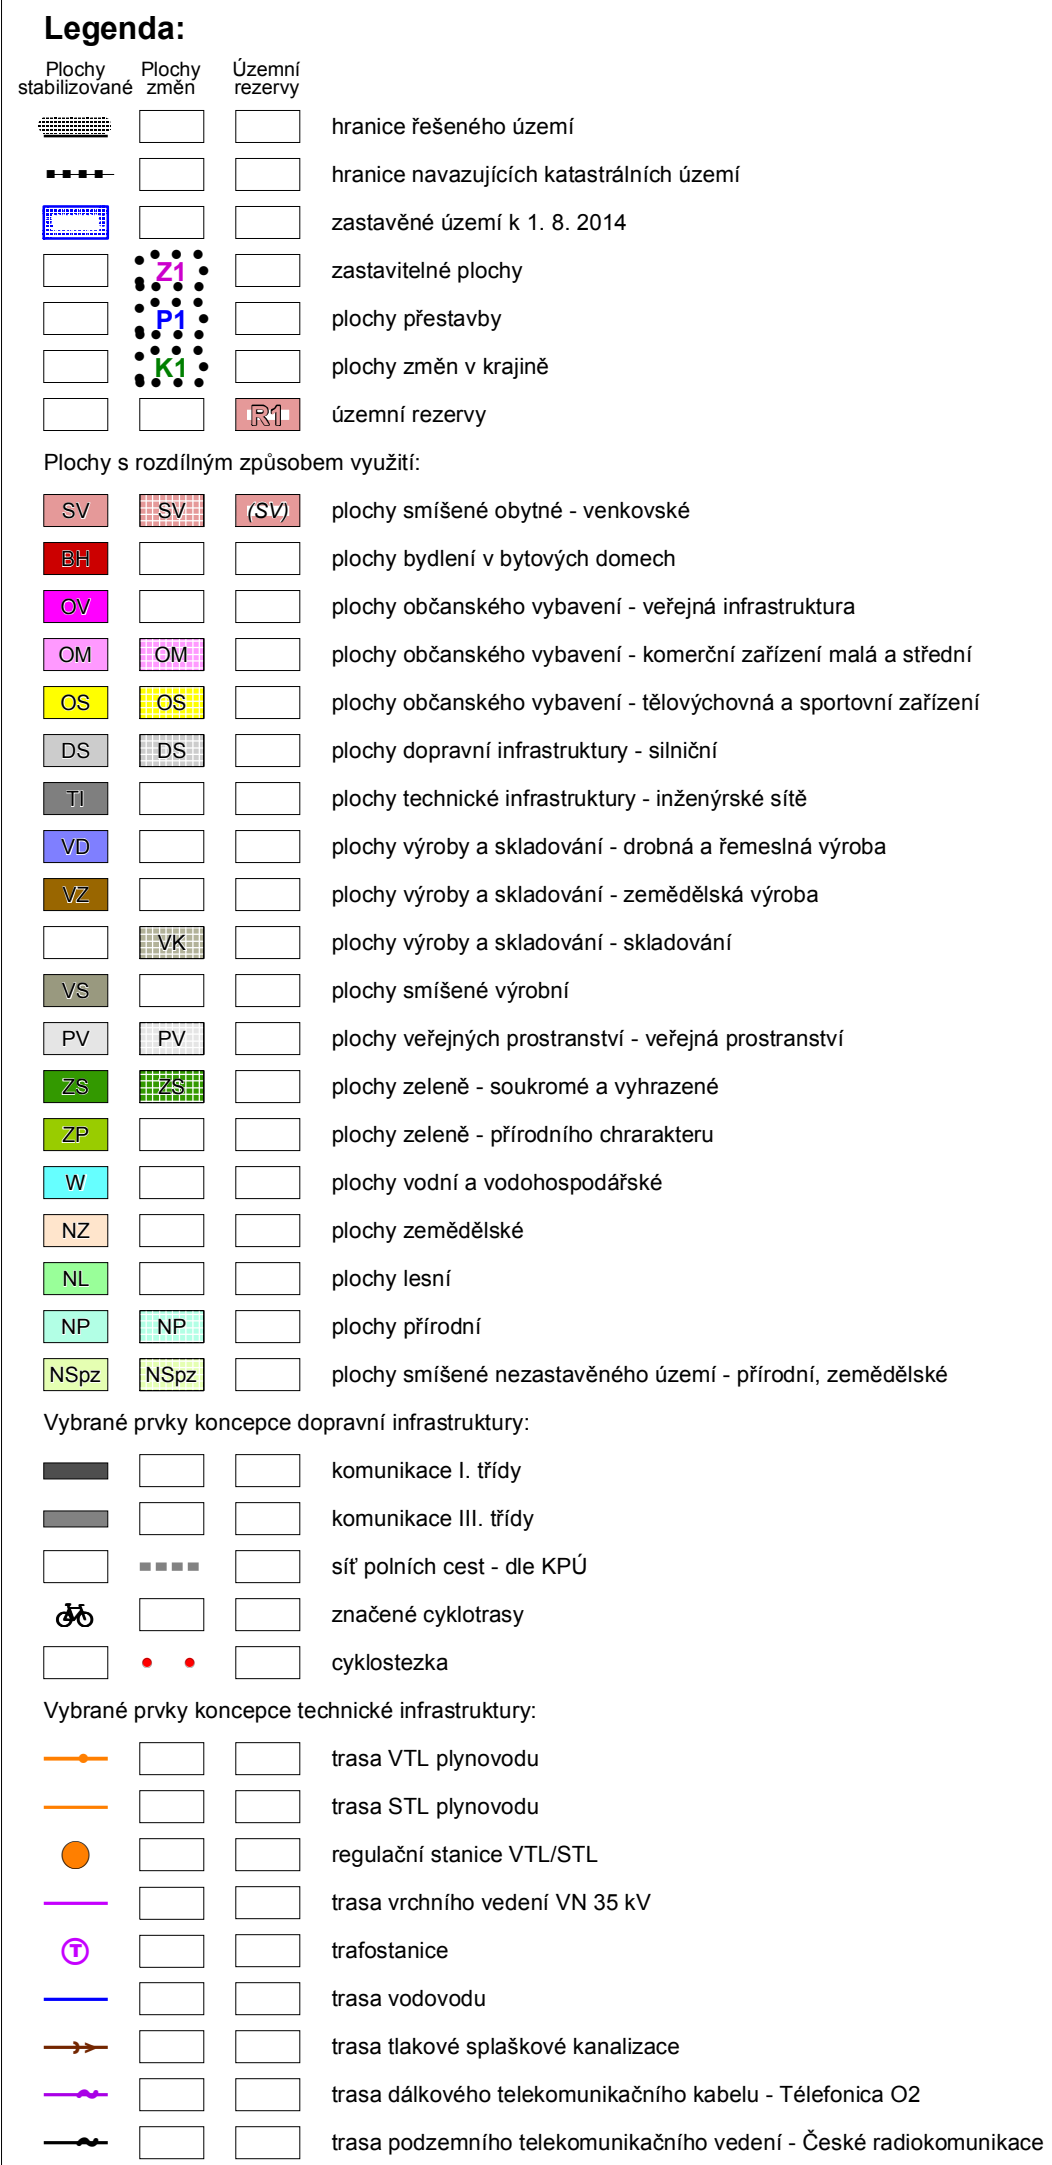

Hlavní projektant: Ing. arch. PAVEL TOMÁNEK					
Výpracoval		Vodní hosp.	Elektrozvody	Plynovody	ZPF
Ing. arch. P. Tománek		plevčato	Ing. Koca / A. Liška	plevčato	Ing. arch. P. Tománek
					plevčato
Investor		Obec Chvojčeneč			
Uzemí		k. ú. Chvojčeneč			



ÚP CHVOJČENEČ	Formát	
	MMRHO	1 : 5 000
	Stupeň	ÚPD
	Datum	09/2014
	Číslo	17/21/1/1

KOORDINAČNÍ VÝKRES

B2.1