

ÚZEMNÍ PLÁN



ODŮVODNĚNÍ ÚZEMNÍHO PLÁNU

DOLNÍ ŘEDICE

GRAFICKÁ ČÁST ODŮVODNĚNÍ ÚP - M 1 : 5 000

II.B3 - VÝKRES PŘEDPOKLÁDANÝCH
ZÁBORŮ PŮDNÍHO FONDU

NÁVRH ÚZEMNÍHO PLÁNU
PRO SPOLEČNÉ JEDNÁNÍ

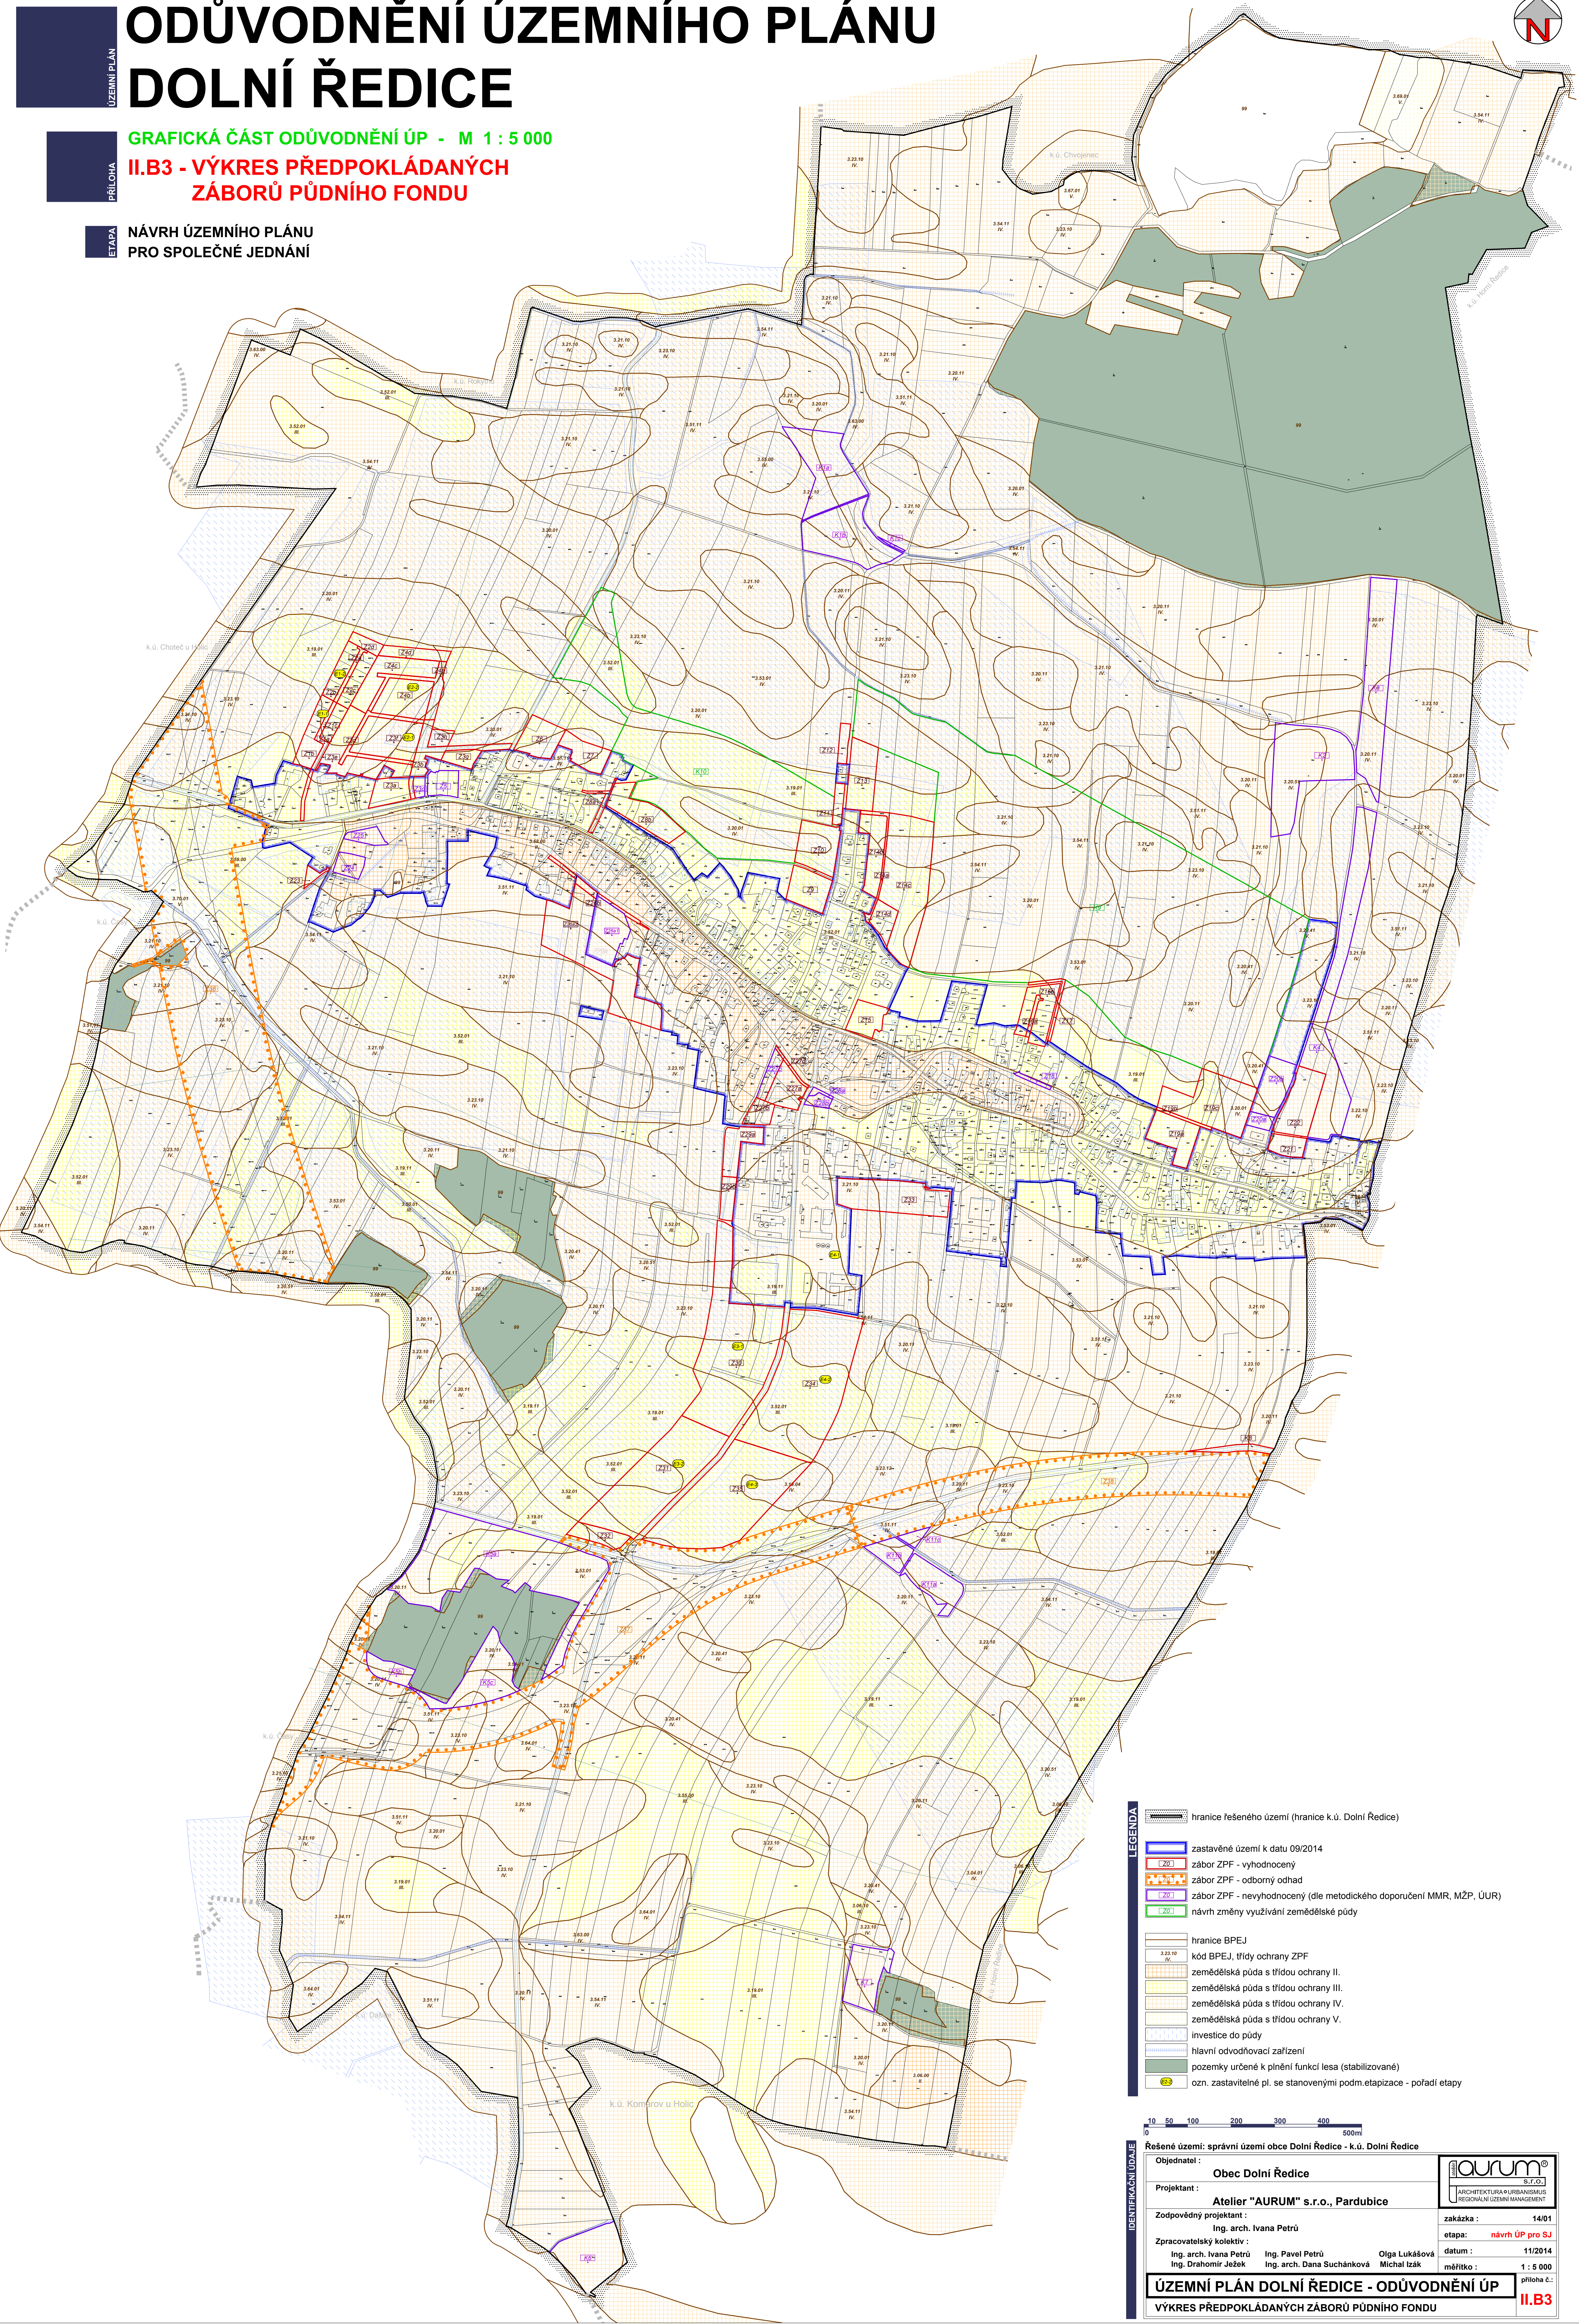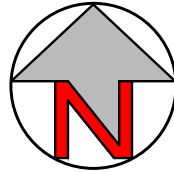

- LEGENDA
- hranice řešeného území (hranice k.ú. Dolní Ředice)
- zastavěné území k datu 09/2014
- záběr ZPF - vyhodnocený
- záběr ZPF - odborný odhad
- záběr ZPF - nevyhodnocený (dle metodického doporučení MMR, MŽP, ÚUR)
- návrh změny využívání zemědělské půdy
- hranice BPEJ
- kód BPEJ, třídy ochrany ZPF
- zemědělská půda s třídou ochrany II.
- zemědělská půda s třídou ochrany III.
- zemědělská půda s třídou ochrany IV.
- zemědělská půda s třídou ochrany V.
- investice do půdy
- hlavní odvodňovací zařízení
- pozemky určené k plnění funkcí lesa (stabilizované)
- ozn. zastavitelné pl. se stanovenými podm. etapizace - pořadí etapy

10 50 100 200 300 400 500m

Řešené území: správní území obce Dolní Ředice - k.ú. Dolní Ředice

Objednatel : Obec Dolní Ředice

Projektant : Atelier "AURUM" s.r.o., Pardubice

Zodpovědný projektant : Ing. arch. Ivana Petru

Zpracovatelský kolektiv : Ing. arch. Ivana Petru Ing. Pavel Petru Olga Lukášová Ing. arch. Dana Suchánková Michal Izák

aurum

S.R.O.

ARCHITEKTURA+URBANISMUS

REGIONÁLNÍ ÚZEMNÍ MANAGEMENT

zakázka : 14/01

etapa : návrh ÚP pro SJ

datum : 11/2014

mřítko : 1 : 5 000

příloha č.: II.B3

ÚZEMNÍ PLÁN DOLNÍ ŘEDICE - ODŮVODNĚNÍ ÚP

VÝKRES PŘEDPOKLÁDANÝCH ZÁBORŮ PŮDNÍHO FONDU