


ÚZEMNÍ PLÁN HORNÍ ŘEDICE

ÚPLNÉ ZNĚNÍ PO VYDÁNÍ ZMĚNY č. 2

LEGENDA

BTAY	NAVRH		hranice řešeného území
			hranice navazujících k.ú.
			zastavěné území
		Z4	zastavitelné plochy
		P1	plochy přestavby
Elektroizvozody, plyn			
			trasa vrchního vedení VN 35 kV
			ochranné pásmo vrchního vedení VN 35 kV
			trafostanice
			trasa VTL plynovodu
			bezpečnostní pásmo VTL plynovodu
			ochranné pásmo VTL plynovodu
			katodová ochrana VTL plynovodu
			stanice katodové ochrany VTL plynovodu
			STL plynovod
			plochy lesů
			vodní plochy a toky

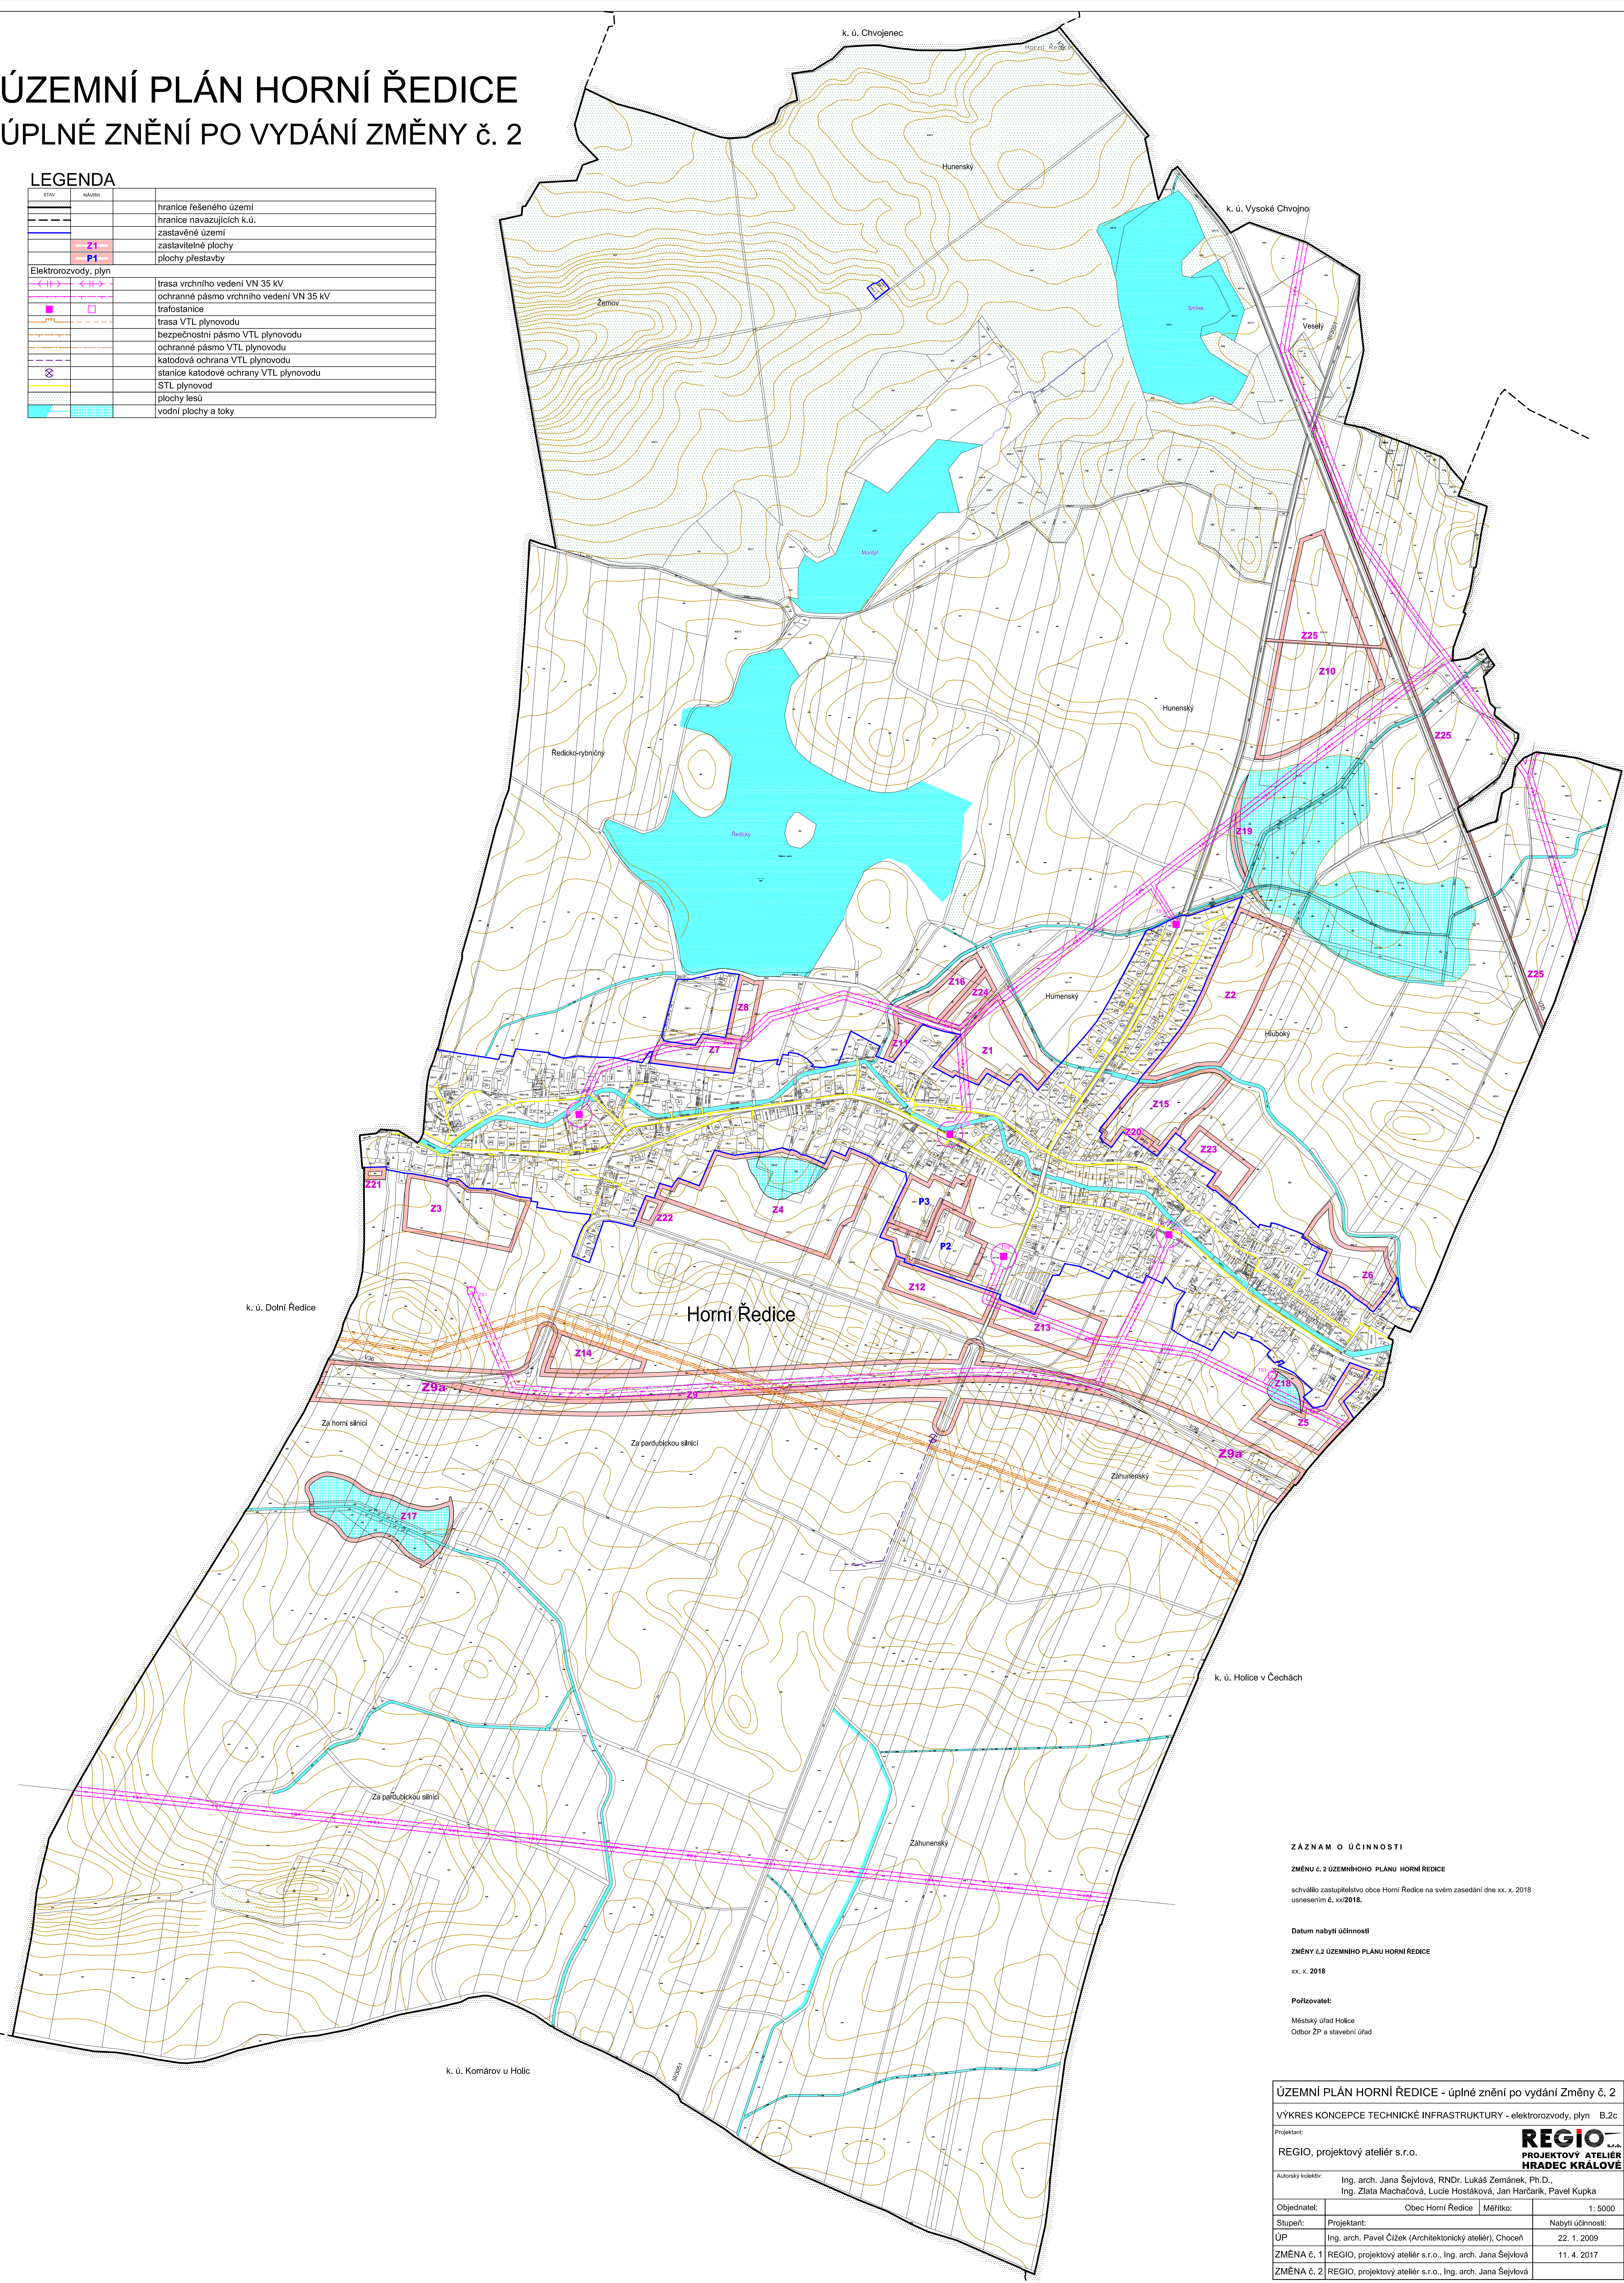

ZÁZNAM O ÚČINNOSTI

ZMĚNU Č. 2 ÚZEMNÍHOHO PLÁNU HORNÍ ŘEDICE

schválilo zastupitelstvo obce Horní Ředice na svém zasedání dne xx. x. 2018
usnesením č. xx/2018.

Datum nabytí účinnosti

ZMĚNY č.2 ÚZEMNÍHO PLÁNU HORNÍ ŘEDICE

xx. x. 2018

Polizovatel:

Městský úřad Holice
Odbor ŽP a stavební úřad

ÚZEMNÍ PLÁN HORNÍ ŘEDICE - úplné znění po vydání Změny č. 2

VÝKRES KONCEPCE TECHNICKÉ INFRASTRUKTURY - elektrorozvody, plyn B.2c

Projektant:
REGIO, projektový ateliér s.r.o.

Autorský kolektív: Ing. arch. Jana Šejvlová, RNDr. Lukáš Zemánek, Ph.D.,
Ing. Zlata Macháčová, Lucie Hostáková, Jan Hačarik, Pavel Kupka

Objednatel:	Obec Horní Ředice	Měřítko:	1: 5000
Stupeň:	Projektant:	Nabytí účinnosti:	
ÚP	Ing. arch. Pavel Čížek (Architektonický ateliér), Choceň	22. 1. 2009	
ZMĚNA č. 1	REGIO, projektový ateliér s.r.o., Ing. arch. Jana Šejvllová	11. 4. 2017	
ZMĚNA č. 2	REGIO, projektový ateliér s.r.o., Ing. arch. Jana Šejvllová		