


ÚP UHERSKO KOORDINAČNÍ VÝKRES 1 : 5 000

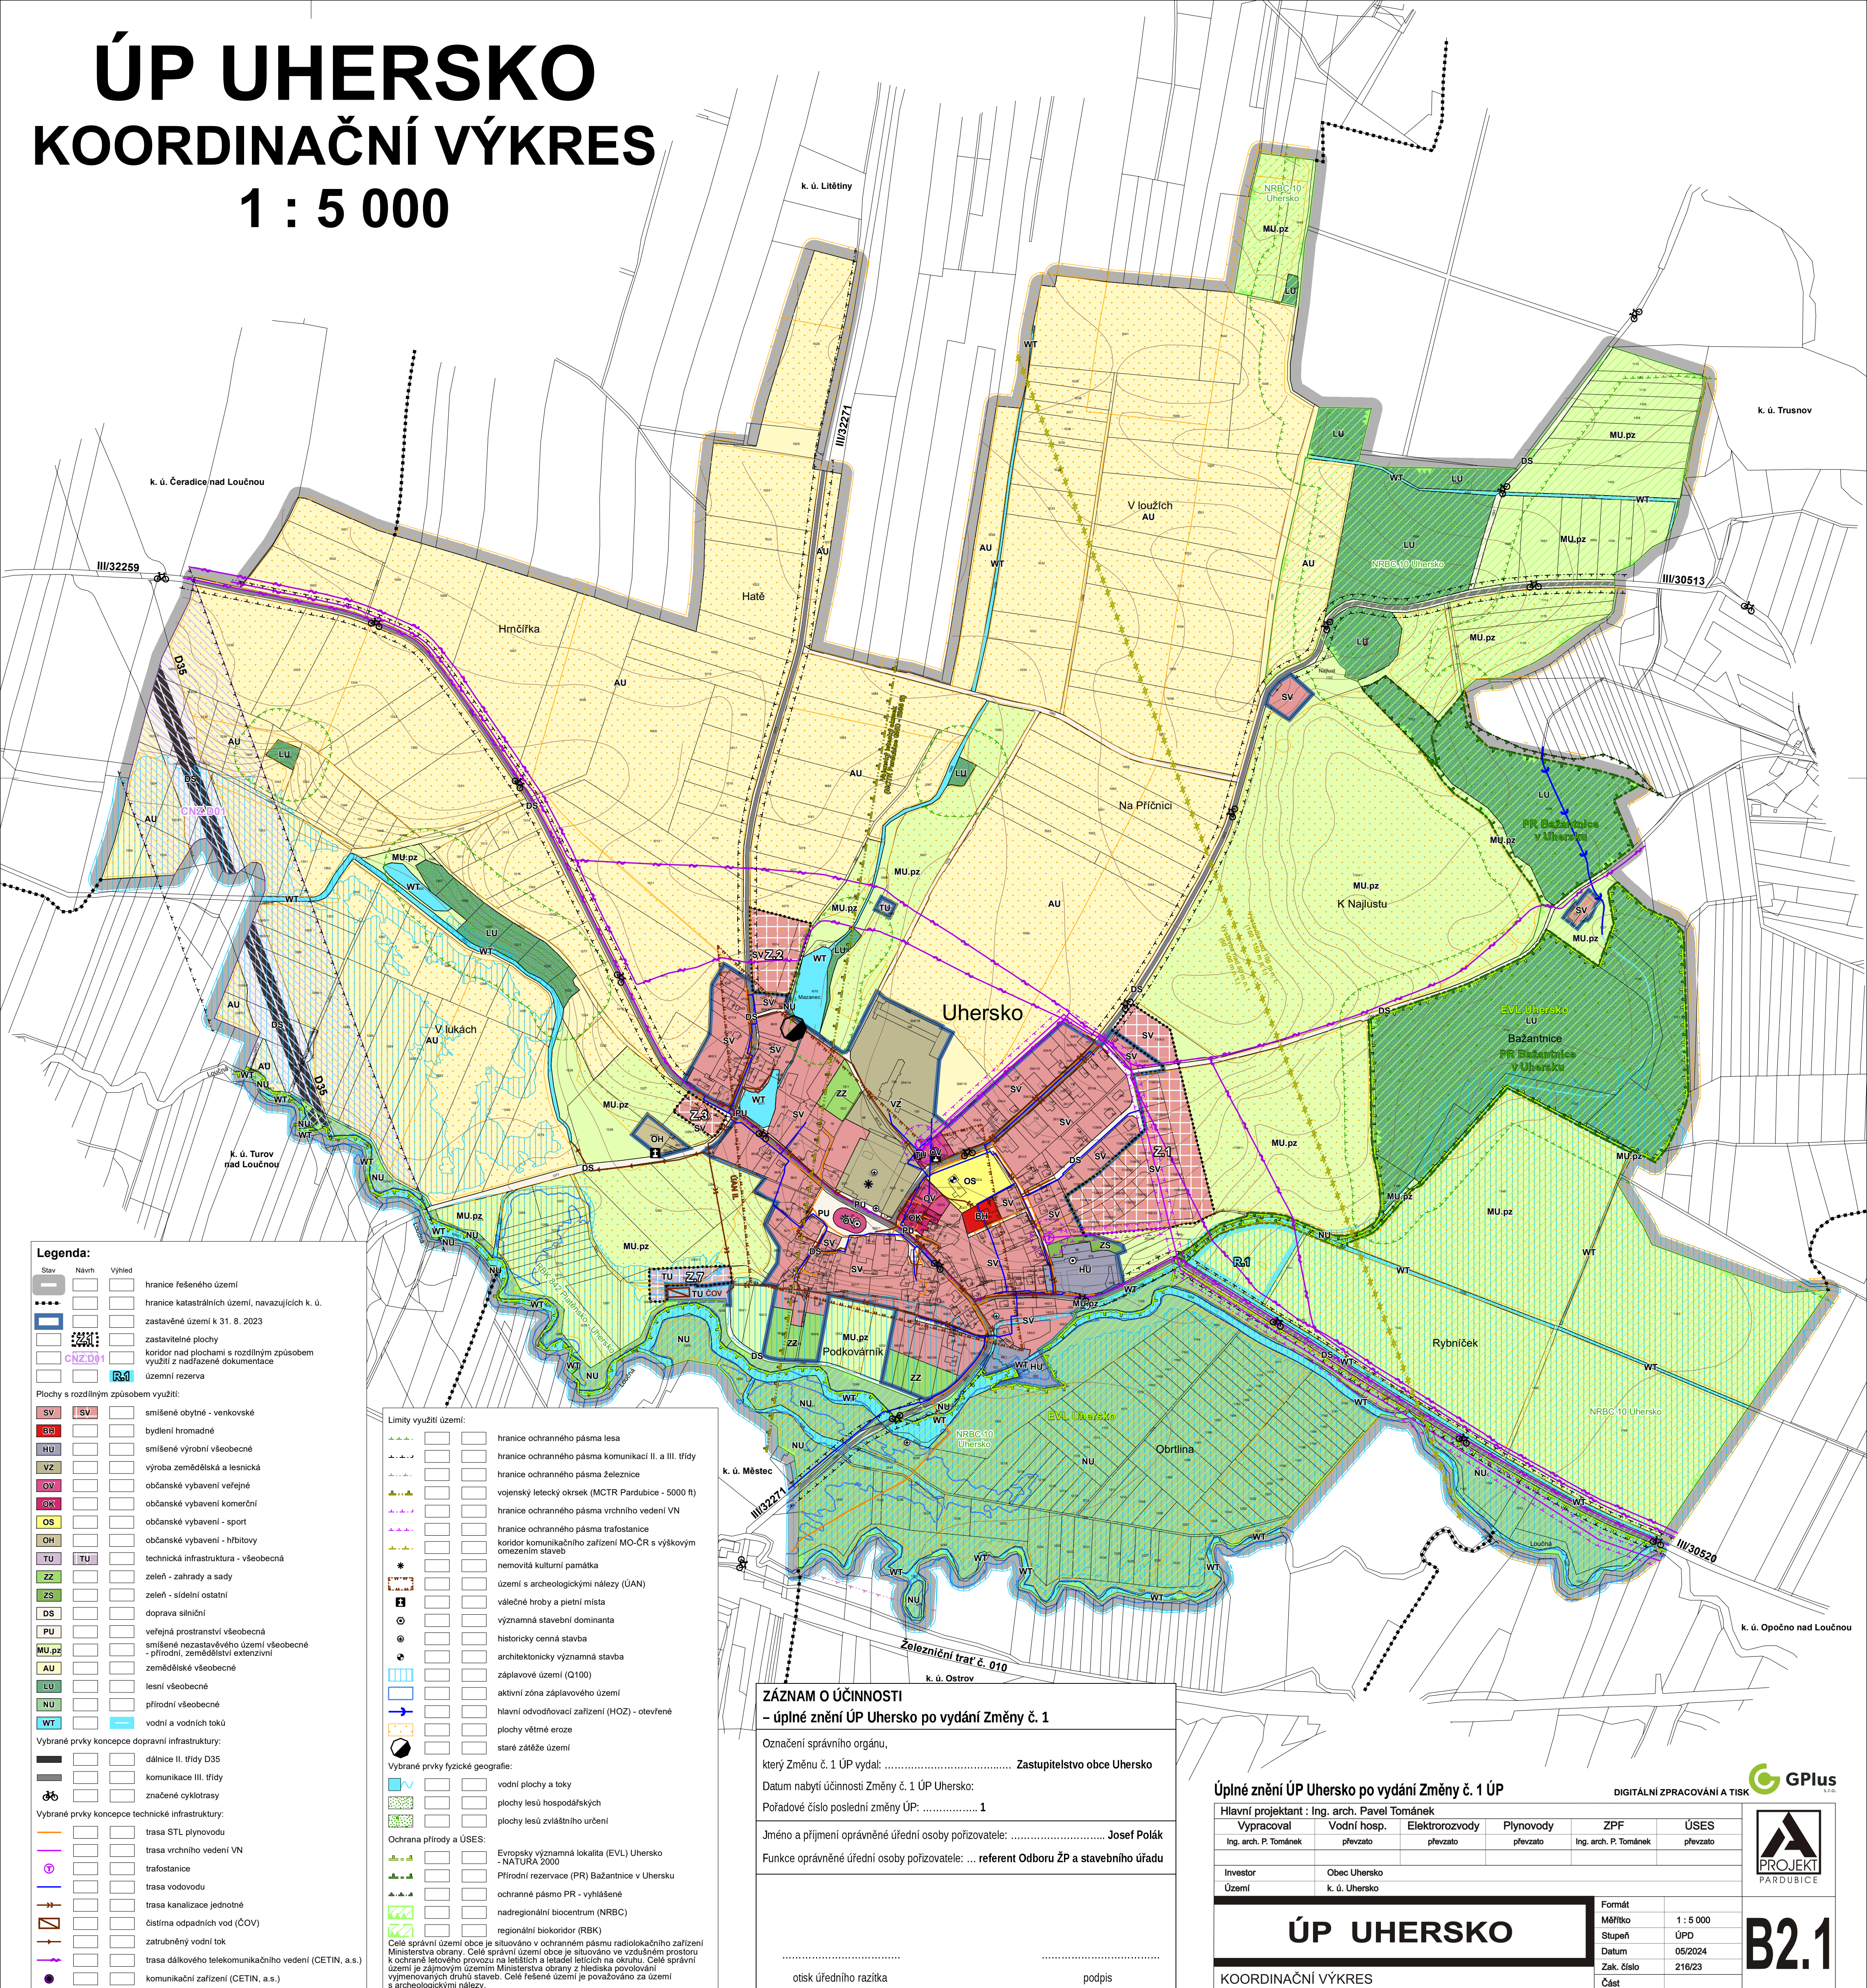

Úplné znění ÚP Uhersko po vydání Změny č. 1 ÚP

DIGITÁLNÍ ZPRACOVÁNÍ A TISK



Hlavní projektant : Ing. arch. Pavel Tománek					
Vypracoval	Vodní hosp.	Elektroizvozody	Plynovody	ZPF	ÚSES
Ing. arch. P. Tománek	převzato	převzato	převzato	Ing. arch. P. Tománek	převzato
Investor	Obec Uhersko				
Území	k. ú. Uhersko				



ÚP UHERSKO

Formát	
Měřítko	1 : 5 000
Stupeň	ÚPD
Datum	05/2024
Zak. číslo	216/23
Část	

B2.1

KOORDINAČNÍ VÝKRES