

Městský úřad Holice



Odbor životního prostředí a stavební úřad

Holubova 1, 534 14 Holice

Tel.: 466 741 211, fax: 466 741 206

Spis.zn.: MUHO 12685/2018/ŽPSÚ/Vin

Holice 15.10.2018

Č.j.: MUHO/19474/2018

Vyřizuje: Pavel Vinař

oprávněná úřední osoba

Tel.: 466 741 255

E-mail: vinar@mestoholice.cz

VEŘEJNÁ VYHLÁŠKA

Opatření obecné povahy – návrh na stanovení místní úpravy provozu

Městský úřad Holice, odbor životního prostředí a stavební úřad jako věcně a místně příslušný správní úřad dle ust. § 124 odst. 6 zák. č. 361/2000 Sb., o provozu na pozemních komunikacích, ve znění pozdějších předpisů (dále zákon o silničním provozu) na základě žádosti, kterou podalo

Město Holice, IČO 00273571, Holubova 1, 534 01 Holice v Čechách

ze dne 27.6.2018 a po předchozím písemném vyjádření Policie ČR, Krajského ředitelství policie Pardubice, Územního odboru Pardubice, dopravního inspektorátu v Pardubicích, vydaného pod č.j. KRPE-61114-1/ČJ-2018-170606.

o z n a m u j e

návrh stanovení místní úpravy provozu

ve smyslu ustanovení § 77 odst. 1 písm. c) zákona o silničním provozu a vyhlášky č. 30/2001 Sb., **dopravní značení pro místní úpravu provozu** na pozemních komunikacích, následující dopravní značení případně dopravní zařízení v Holicích:

v místě: ul. Holubova, ul. Bratří Čapků

Dopravní značení:

- 1) **B13 + E13** – Zákaz vjezdu vozidla jejichž okamžitá hmotnost přesahuje vyznačenou mez + mimo bus a vozidla autoškoly
- 2) **B29** – Zákaz stání
- 3) Umístění dle situace

Dopravní značení provedte jako: svislé dopravní značky

Velikost dopravních značek: základní rozměrová řada

Provedení dopravních značek: reflexivní

Zodpovědná osoba: Petr Voženílek, tel. 466 741 234

Platnost úpravy: do odvolání

Termín provedení: do 15-ti dnů ode dne nabytí právních účinků opatření obecné povahy

Další podmínky pro osazení přechodné úpravy provozu:

- 1) Dopravní značení smí být instalované k výše uvedenému datu, nebude-li k tomuto datu instalováno, toto stanovení pozbývá platnost a nelze dopravní značení instalovat.
- 2) Dopravní značení případně dopravní zařízení, provedte dle přiloženého situačního plánu, pokud je tento nedílnou součástí tohoto stanovení, nebo podle slovního popisu uvedeného v tomto stanovení.

- 3) Dopravní značky musí být upevněny na kovových sloupcích nebo konstrukcích, případně na sloupech VO a nesmí zasahovat do průjezdního profilu komunikace.
- 4) V obci se DZ umístí ve výšce min. 2 m nad niveletou vozovky a mimo obec min. 1,2 m. Vnitřní okraj značky bude 0,5 m až 2 m od okraje vozovky nebo chodníku (u vozovek se zpevněnou krajnicí od vnějšího okraje zpevněné krajnice).
- 5) Viditelnost DZ musí být zajištěna mimo obec ze vzdálenosti 100 m a v obci z 50 m.
- 6) Před instalací svislého DZ musí být vytyčeny inženýrské sítě, tyto nesmějí být dotčeny.
- 7) Svým umístěním a barevným provedením musí dopravní značky odpovídat příloze č. 3 vyhlášky 294/2015 Sb., ČSN 01 8020 a splňovat podmínky uvedené v publikacích Zásady pro dopravní značení na pozemních komunikacích - TP 65, a Zásady pro orientační dopravní značení na pozemních komunikacích - TP 100, vydanými CDV Brno 1996 a 2001, MDS ČR, pod č.j. 22 220/95 - 230 ze dne 28. listopadu 1995, druhé vydání TP 65 schváleno pod č.j. 2816/02-120 ze dne 1.12. 2002 a MDS ČR., pod č.j. 17779/01-110, ze dne 9.2.2001.
- 8) Žadatel je povinen udržovat a obnovovat výše uvedené dopravní značení, či dopravní zařízení, pokud nedošlo k dohodě (smlouvě) se správcem komunikace o převodu dopravního značení, či dopravního zařízení.

Městský úřad Holice, odbor životního prostředí a stavební úřad si vyhrazuje právo toto stanovení změnit nebo doplnit pokud si to bude vyžadovat zajištění bezpečnosti a plynulosti silničního provozu. Proti tomuto stanovení nejsou přípustné žádné opravné prostředky ve smyslu obecných předpisů o správním řízení.

Odůvodnění:

Z důvodu zajištění bezpečnosti silničního provozu je nutná místní úprava provozu na pozemních komunikacích.

Na tuto úpravu, která byla odsouhlasena příslušným orgánem policie a projednána s vlastníkem komunikace. Správní orgán stanovil místní úpravu provozu podle § 77 odst. 1 písm. c) zákona o silničním provozu na základě žádosti **Město Holice, IČO 00273571, Holubova 1, 534 01 Holice v Čechách.**

Poučení:

K návrhu opatření obecné povahy může kdokoli, jehož práva, povinnosti nebo zájmy mohou být opatřením obecné povahy přímo dotčeny, uplatnit u správního orgánu písemné připomínky.

Vlastníci nemovitostí, jejichž práva, povinnosti nebo zájmy související s výkonem vlastnického práva mohou být opatřením obecné povahy přímo dotčeny, nebo určí-li tak správní orgán, i jiné osoby, jejichž oprávněné zájmy mohou být opatřením obecné povahy přímo dotčeny, mohou podat proti návrhu opatření obecné povahy písemné odůvodněné námítky ke správnímu orgánu ve lhůtě 30 dnů ode dne jeho zveřejnění.

Helena Sedláková v. r.

zástupce vedoucího odboru ŽP a stavebního úřadu

Za správnost vyhotovení: Pavel Vinař

Toto oznámení musí být vyvěšeno po dobu 15 dnů na úřední desce MÚ Holice

Otisk úředního razítka
MĚSTSKÝ ÚŘAD
HOLICE
18

- 9 - 11 - 2018

Vyvěšeno dne:

Sejmuto dne:

MĚSTSKÝ ÚŘAD
534 14 HOLICE

Razítko, podpis orgánu, který potvrzuje vyvěšení a sejmutí oznámení

Karlík

Příloha:

Situace dopravního značení.


Obdržel:


Město Holice, IDDS: hwkbrgj

sidlo: Holubova č.p. 1, 534 01 Holice v Čechách

Krajské ředitelství policie Pardubického kraje, dopravní inspektorát, IDDS: ndihp32

sidlo: Na Spravedlnosti č.p. 2516, Zelené Předměstí, 530 02 Pardubice 2

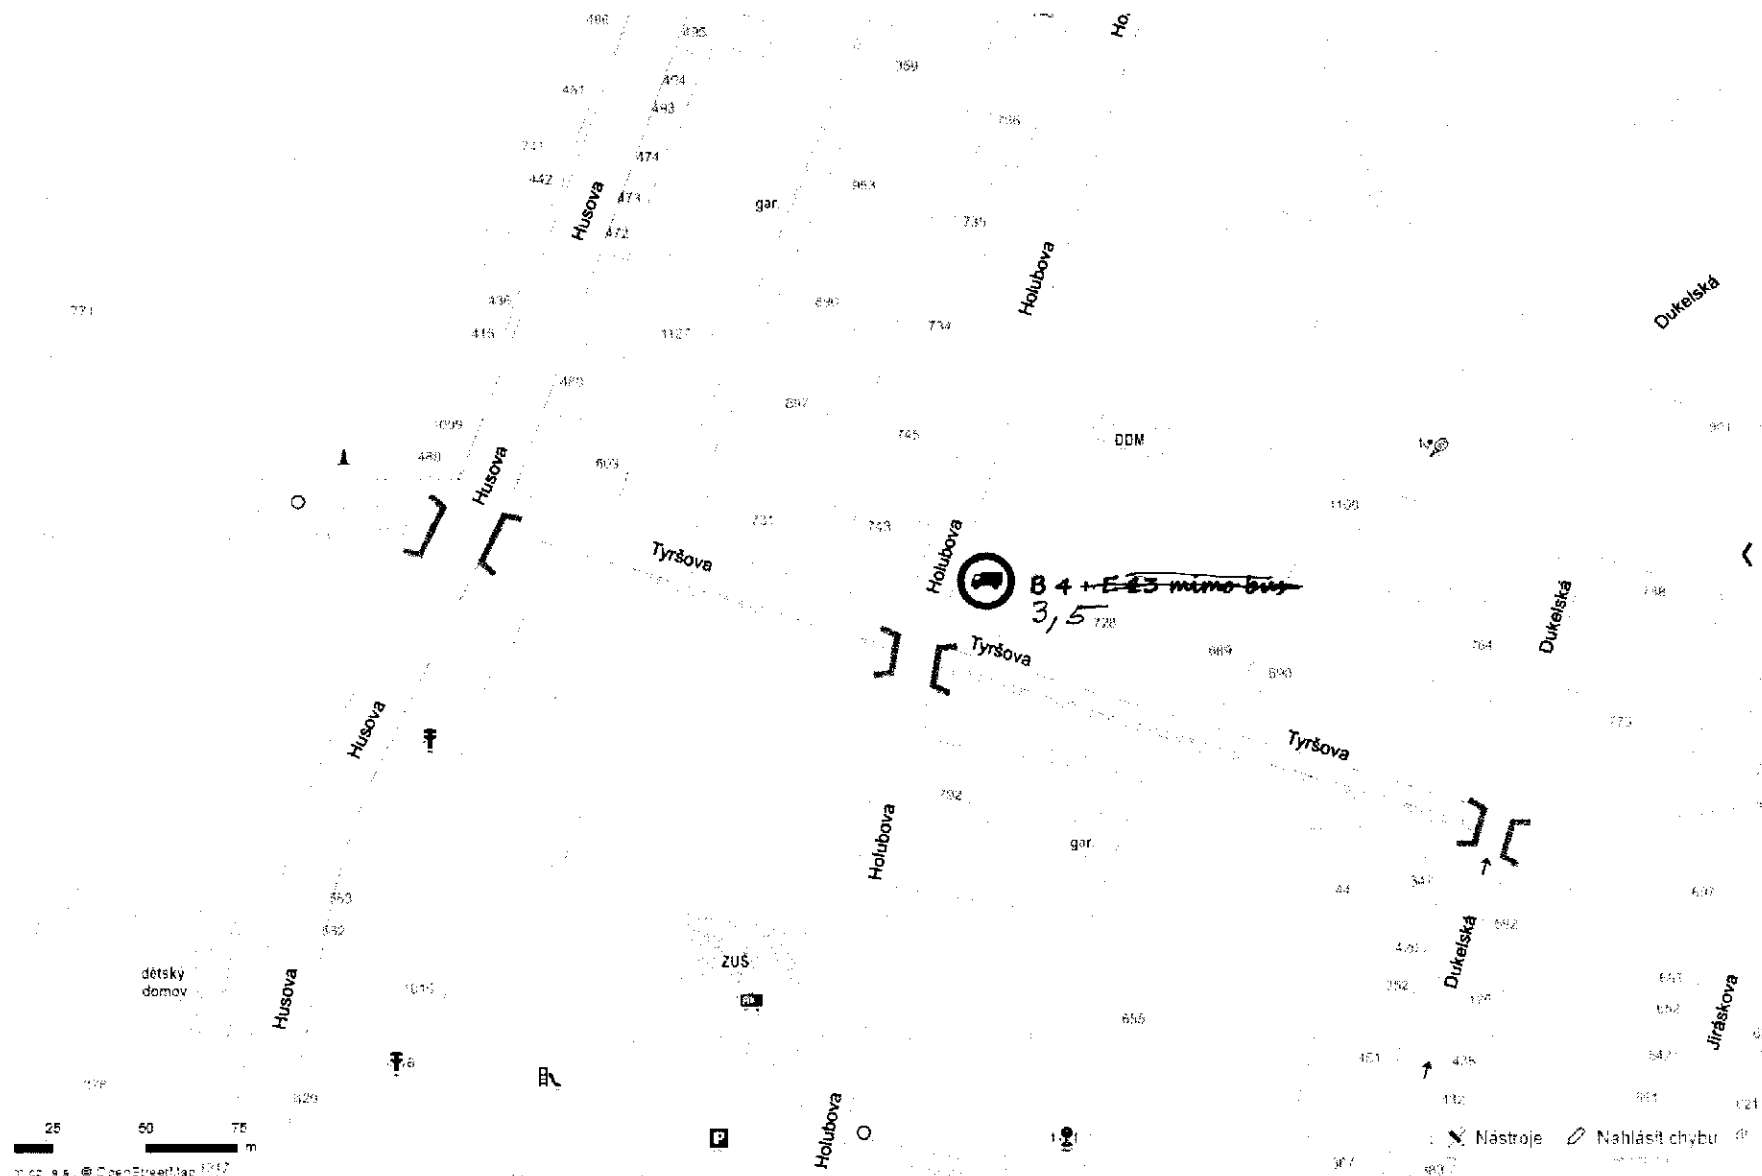

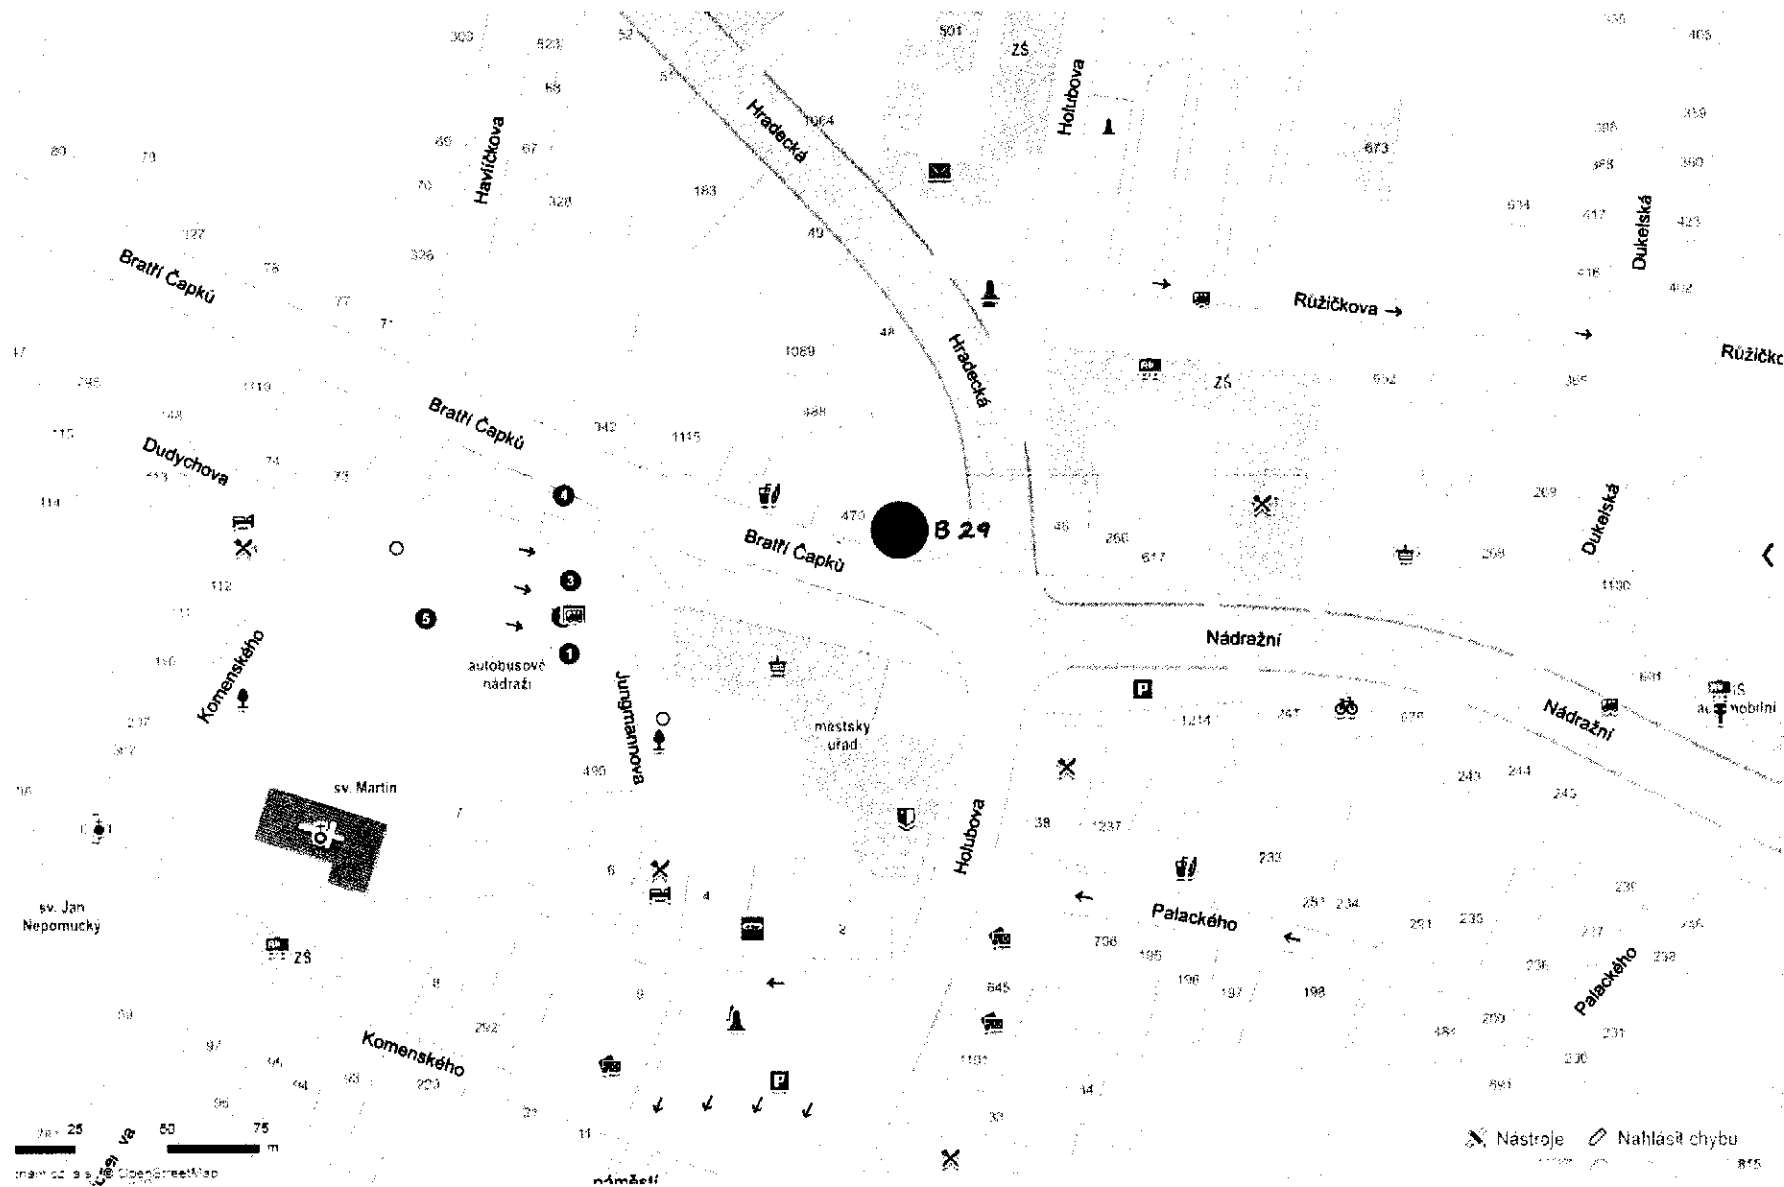

W