
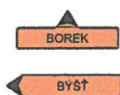
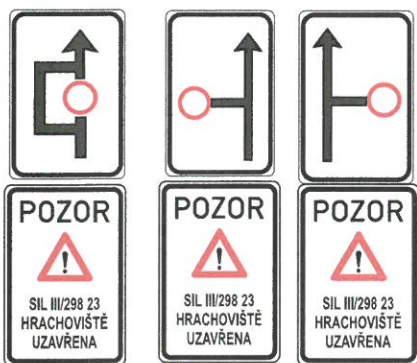


Rekonstrukce komunikace Hrachoviště


termín: 12.09. - 11.12.2022

— uzavřený úsek
— objízdná trasa

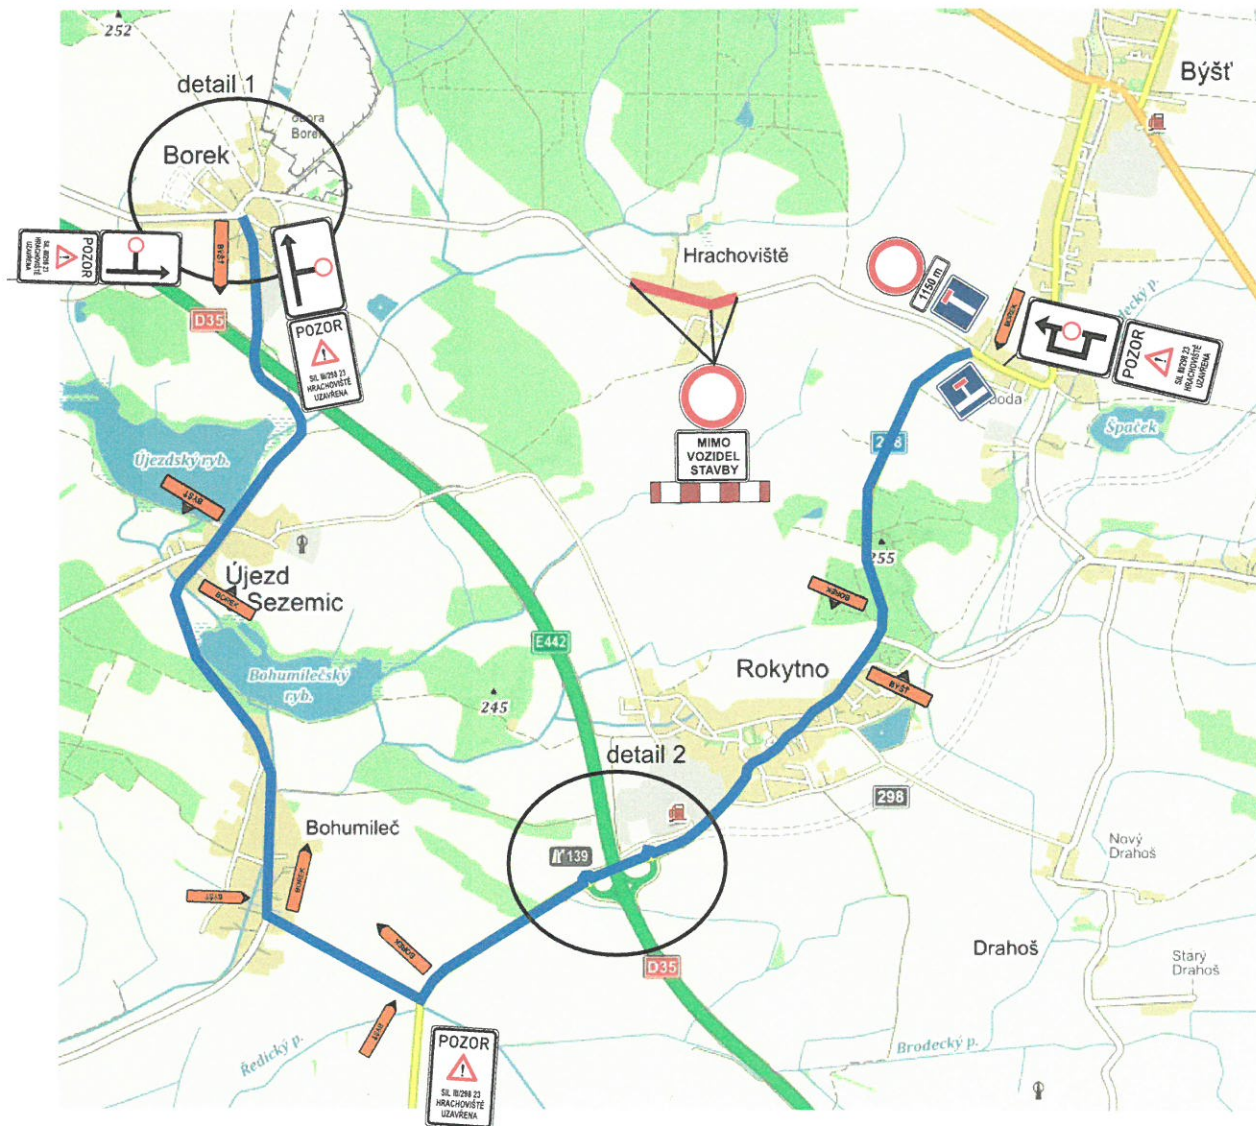

Zhotovitel: CH&T		DZPCE DOPRAVNÍ ŽIVNOSTI, PRAHA, s.r.o.	
Krb: Paroubický	Okres: Holice	Obec: Hrachoviště	
Akce: rekonstrukce komunikace III/298 23		DATUM: 15.08.2022	Č. ZAKÁZKY: DIO
DOPRAVNÍ INŽENÝRSKÁ OPATŘENÍ		STUPĚN PD:	MĚŘÍTKO:
		FORMÁT:	2x A4

Rekonstrukce komunikace Hrachoviště

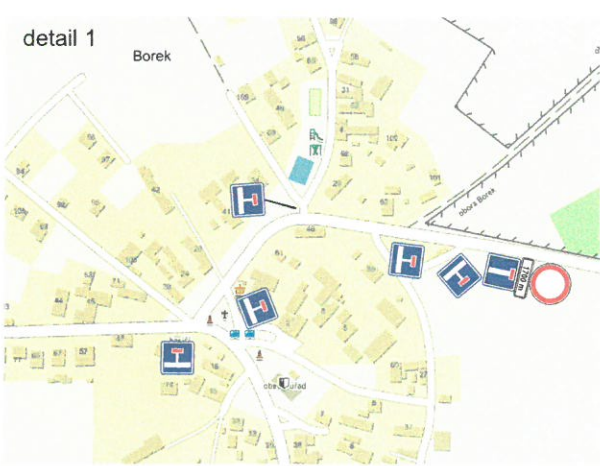

Zhotovitel		CH&T	
