


ÚZEMNÍ PLÁN JAROSLAV

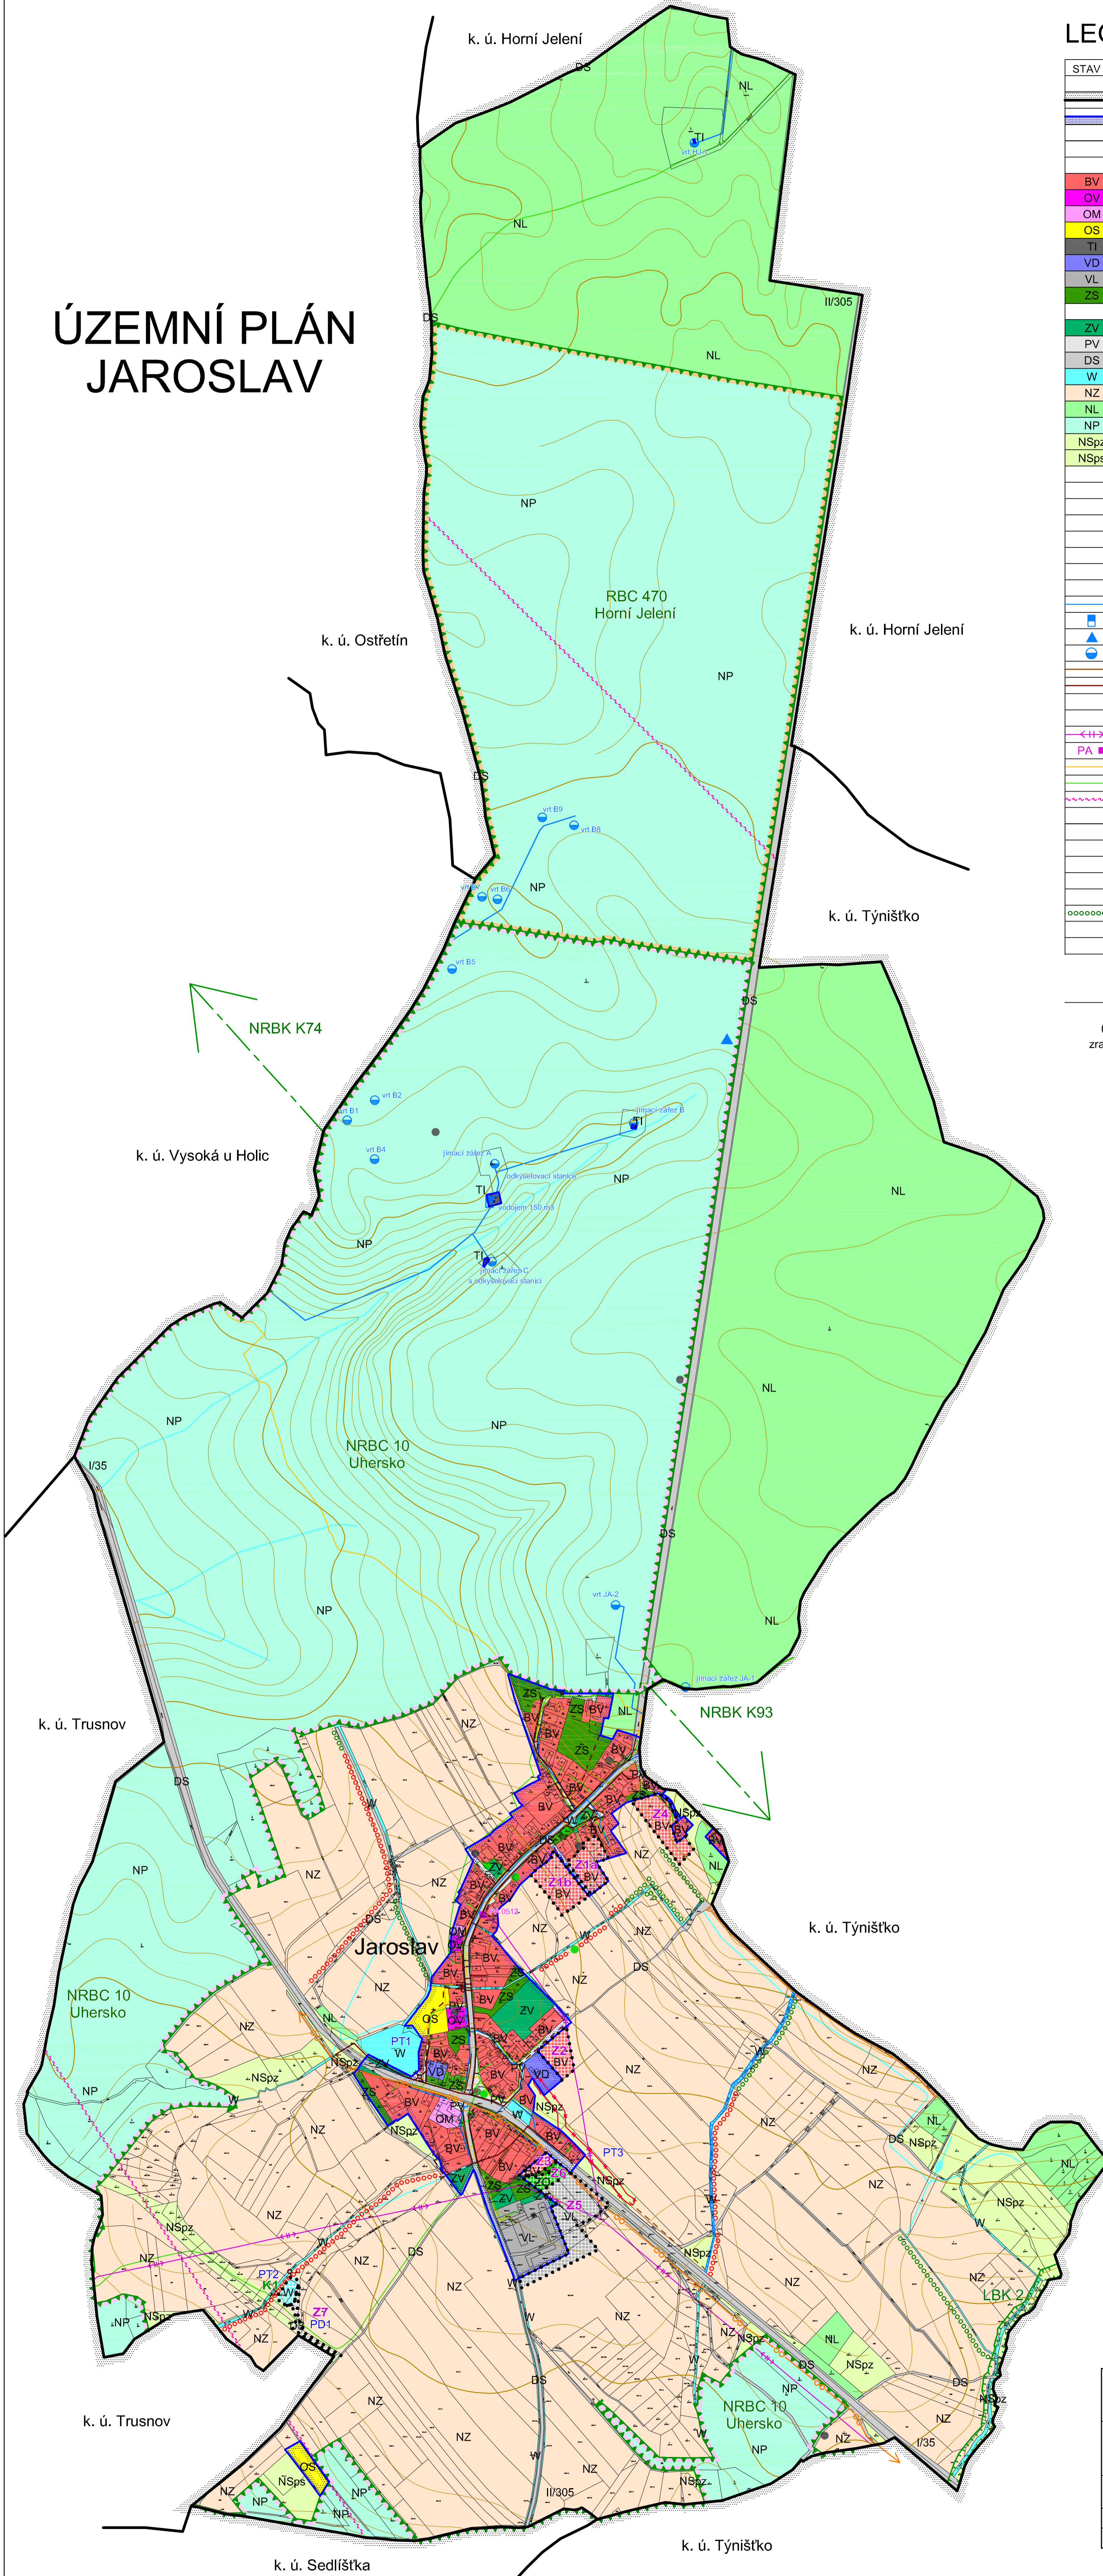

LEGENDA:

STAV	NÁVRH	REZERVA	
HRANICE ÚZEMNÍCH JEDNOTEK			
			Hranice katastrálního území
			Hranice zastavěného území ke 27. 10. 2011, aktualizace 06/2012
			Hranice zastavitelných ploch (Z) a plochy změn v krajině (K)
PLOCHY S ROZDÍLNÝM ZPŮSOBEM VYUŽITÍ			
BV	BV		Plochy bydlení - v rodinných domech - venkovské
OV			Plochy občanského vybavení - veřejná infrastruktura
OM			Plochy občanského vybavení - komerční zařízení malá a střední
OS			Plochy občanského vybavení - tělovýchovná a sportovní zařízení
TI			Plochy technické infrastruktury - inženýrské sítě
VD			Plochy výroby a skladování - drobná a řemeslná výroba
VL	VL		Plochy výroby a skladování - lehký průmysl
ZS			Plochy zeleně - soukromá a vyhrazená
	ZD		Plochy zeleně - ochranná a izolační
ZV			Plochy veřejných prostranství - veřejná zelen
PV			Plochy veřejných prostranství
DS	DS		Plochy dopravní infrastruktury - silniční
W	W		Plochy vodní a vodohospodářské
NZ			Plochy zemědělské
NL			Plochy lesní
NP			Plochy přírodní
NSpz			Plochy smíšené nezastavěného území - přírodně-zemědělské
NSps			Plochy smíšené nezastavěného území - přírodně-sportovní
VEŘEJNĚ PROSPĚŠNÉ STAVBY			
	PD1		Přístupová komunikace k navržené čistící nádrži
	PT1		Stavba dočistovacího rybníka v obci při vodoteči Lodrantka
	PT2		Realizace nové čistící nádrže
	PT3		Protipovodňový val a odvodňovací příkop
TECHNICKÁ INFRASTRUKTURA			
			Vodovodní řád
			Vodojem
			Pramen
			Vodní zdroj - jímací zářez, vrt, studna
			Kanalizace dešťová
			Kanalizace jednotná
			Výústní objekt
			Dešťový oddělovač
			Vrchní elektrické vedení VN
	PA		Trafostanice
			STL plynovod
			Podzemní telekomunikační vedení
			Radlový směrový spoj
LIMITY VYUŽITÍ ÚZEMÍ, OCHRANA HODNOT ÚZEMÍ			
			Nadregionální biocentrum
			Směr napojení nadregionálního biokoridoru
			Regionální biocentrum
			Lokální biokoridor
			Interakční prvek
			Památková místa významu
			Významný strom, skupina stromů

Celé řešené území spadá do krajinného typu "krajina lesní" a "krajina lesozemědělská" (s předpokládanou vyšší mírou urbanizace), je územím s archeologickými nálezky (ÚAN I a II) a zranitelnou oblastí, leží v ochranné zóně NRBC a spadá do OP letištního radiolokačního prostředí.



ÚZEMNÍ PLÁN JAROSLAV HLAVNÍ VÝKRES

2

Projektant:	REGIO, projektový ateliér s.r.o.		REGIO PROJEKTOVÝ ATELIER HRADEC KRÁLOVÉ
Autorský kolektiv:	Ing. arch. Jana Sejlíková, RNDr. Lukáš Zemánek, Ph.D., Ing. arch. Ludmila Svobodová Pavel Kupka, Lucie Hostáková, Jan Harčarik, Iva Koubová, Ing. Zuzana Baladová		
Objednatel:	Obec Jaroslava	Projednávaný návrh:	Červen 2012
Měřítko:	1 : 5 000	Vydání ÚP:	Únor 2014