SO 122 - PŘELOŽKA SILNICE III/32269 V KM 26,213
SITUACE
M 1:500

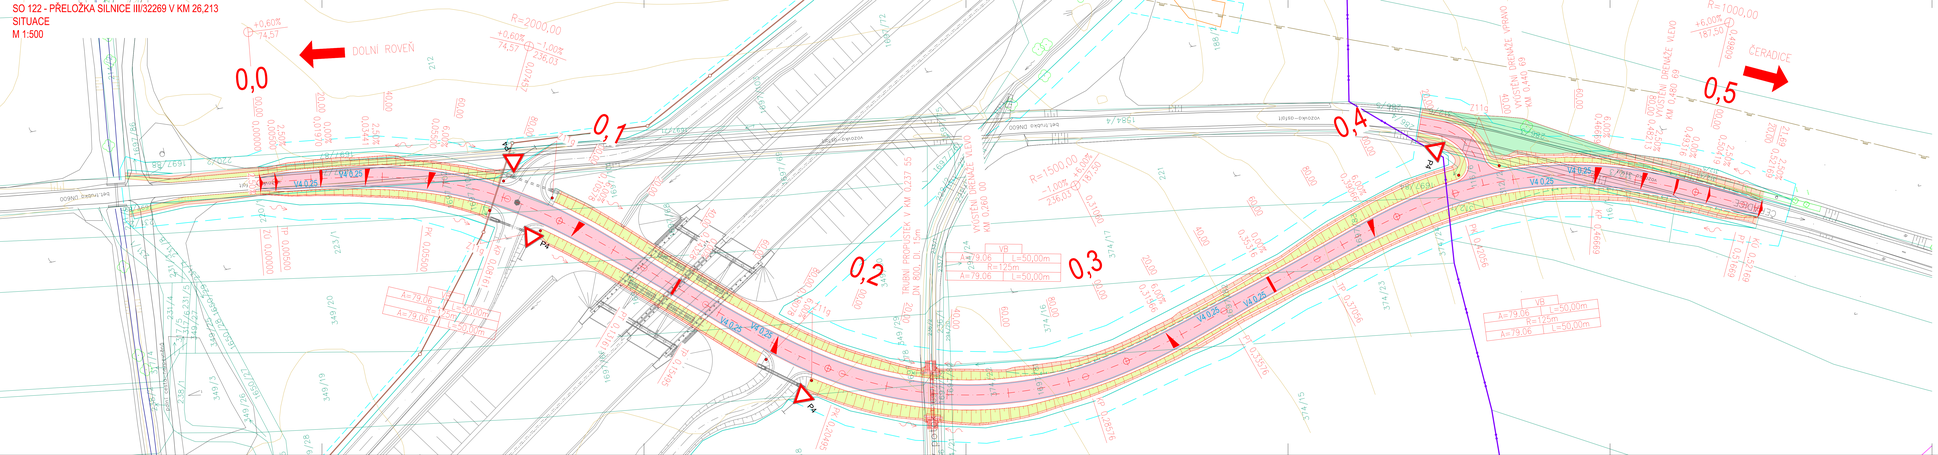
DOLNÍ ROVEŇ
ČERADICE
0,0
0,1
0,2
0,3
0,4
0,5
R=2000,00
R=1500,00
R=1000,00
+0,60%
74,57
1,00%
236,03
+6,00%
187,50
V4 0,25
P4
VB
A=79,06
R=125,00m
L=50,00m
TRUBNÍ PROPUSTEK V KM 0,237 55
JN ROD. D. 15m
VODOVOD
SPLAŠKOVÁ KANALIZACE
VYSOKÉ NAPĚTÍ
SPLAŠKOVÁ KANALIZACE
VODOVOD
VYSOKÉ NAPĚTÍ
NN 0,400 69
VN 0,400 69
N