
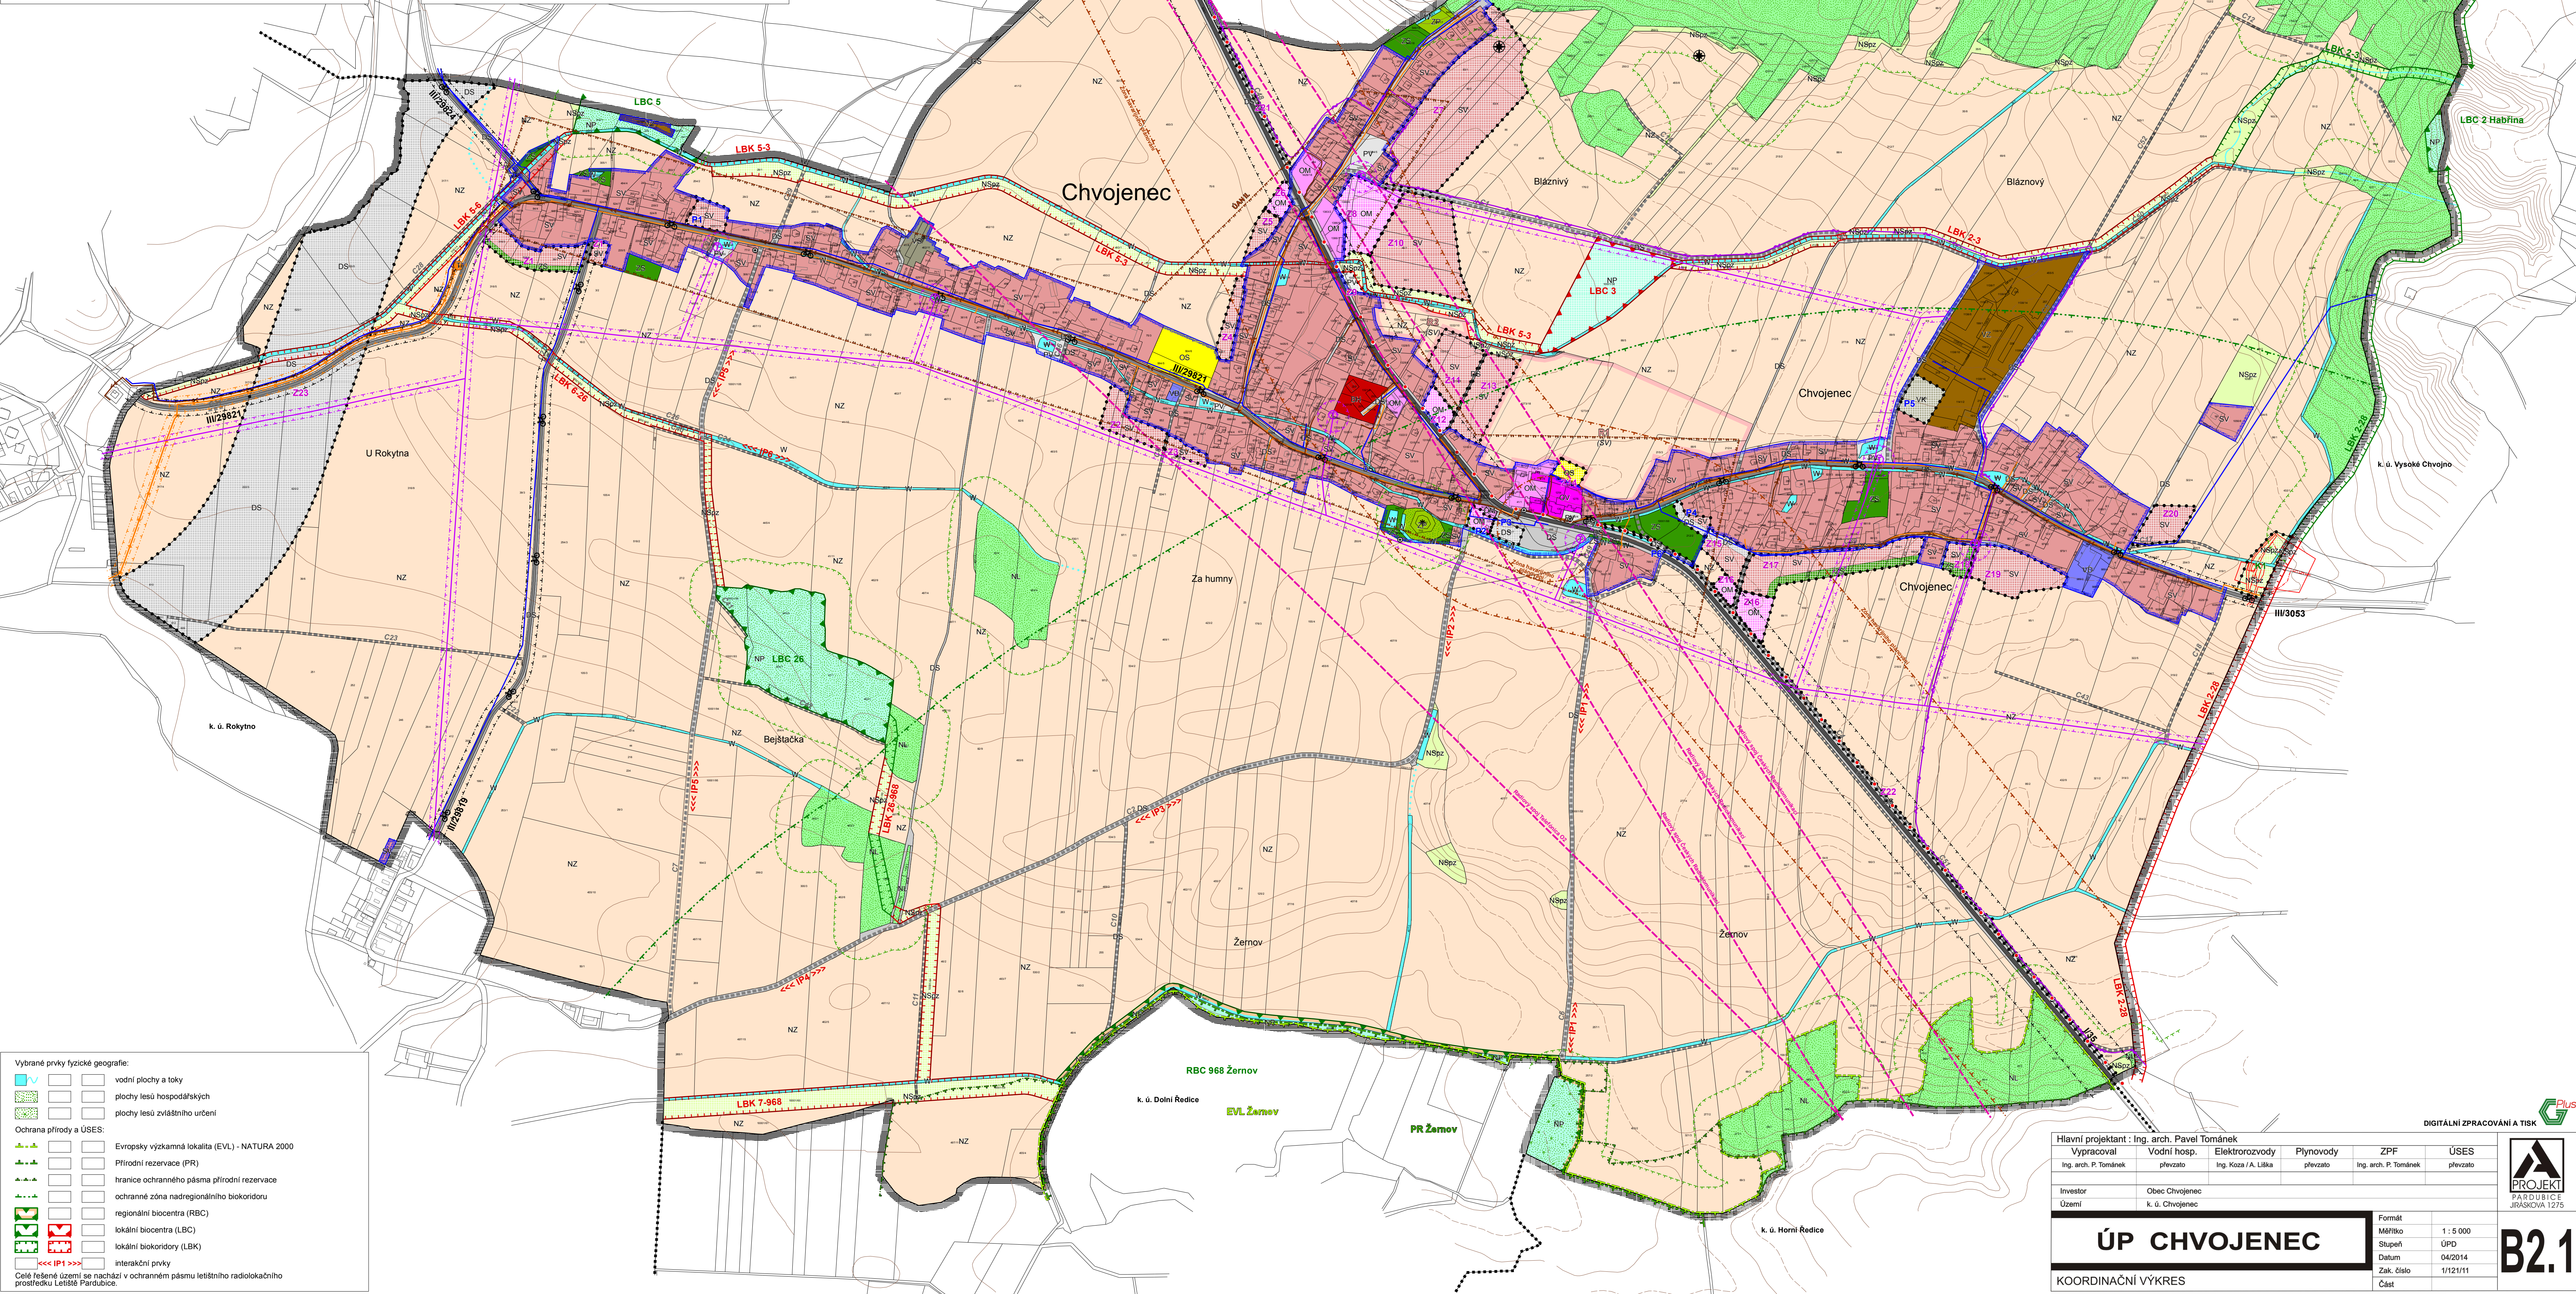


ÚP CHVOJENEC

KOORDINAČNÍ VÝKRES

1 : 5 000

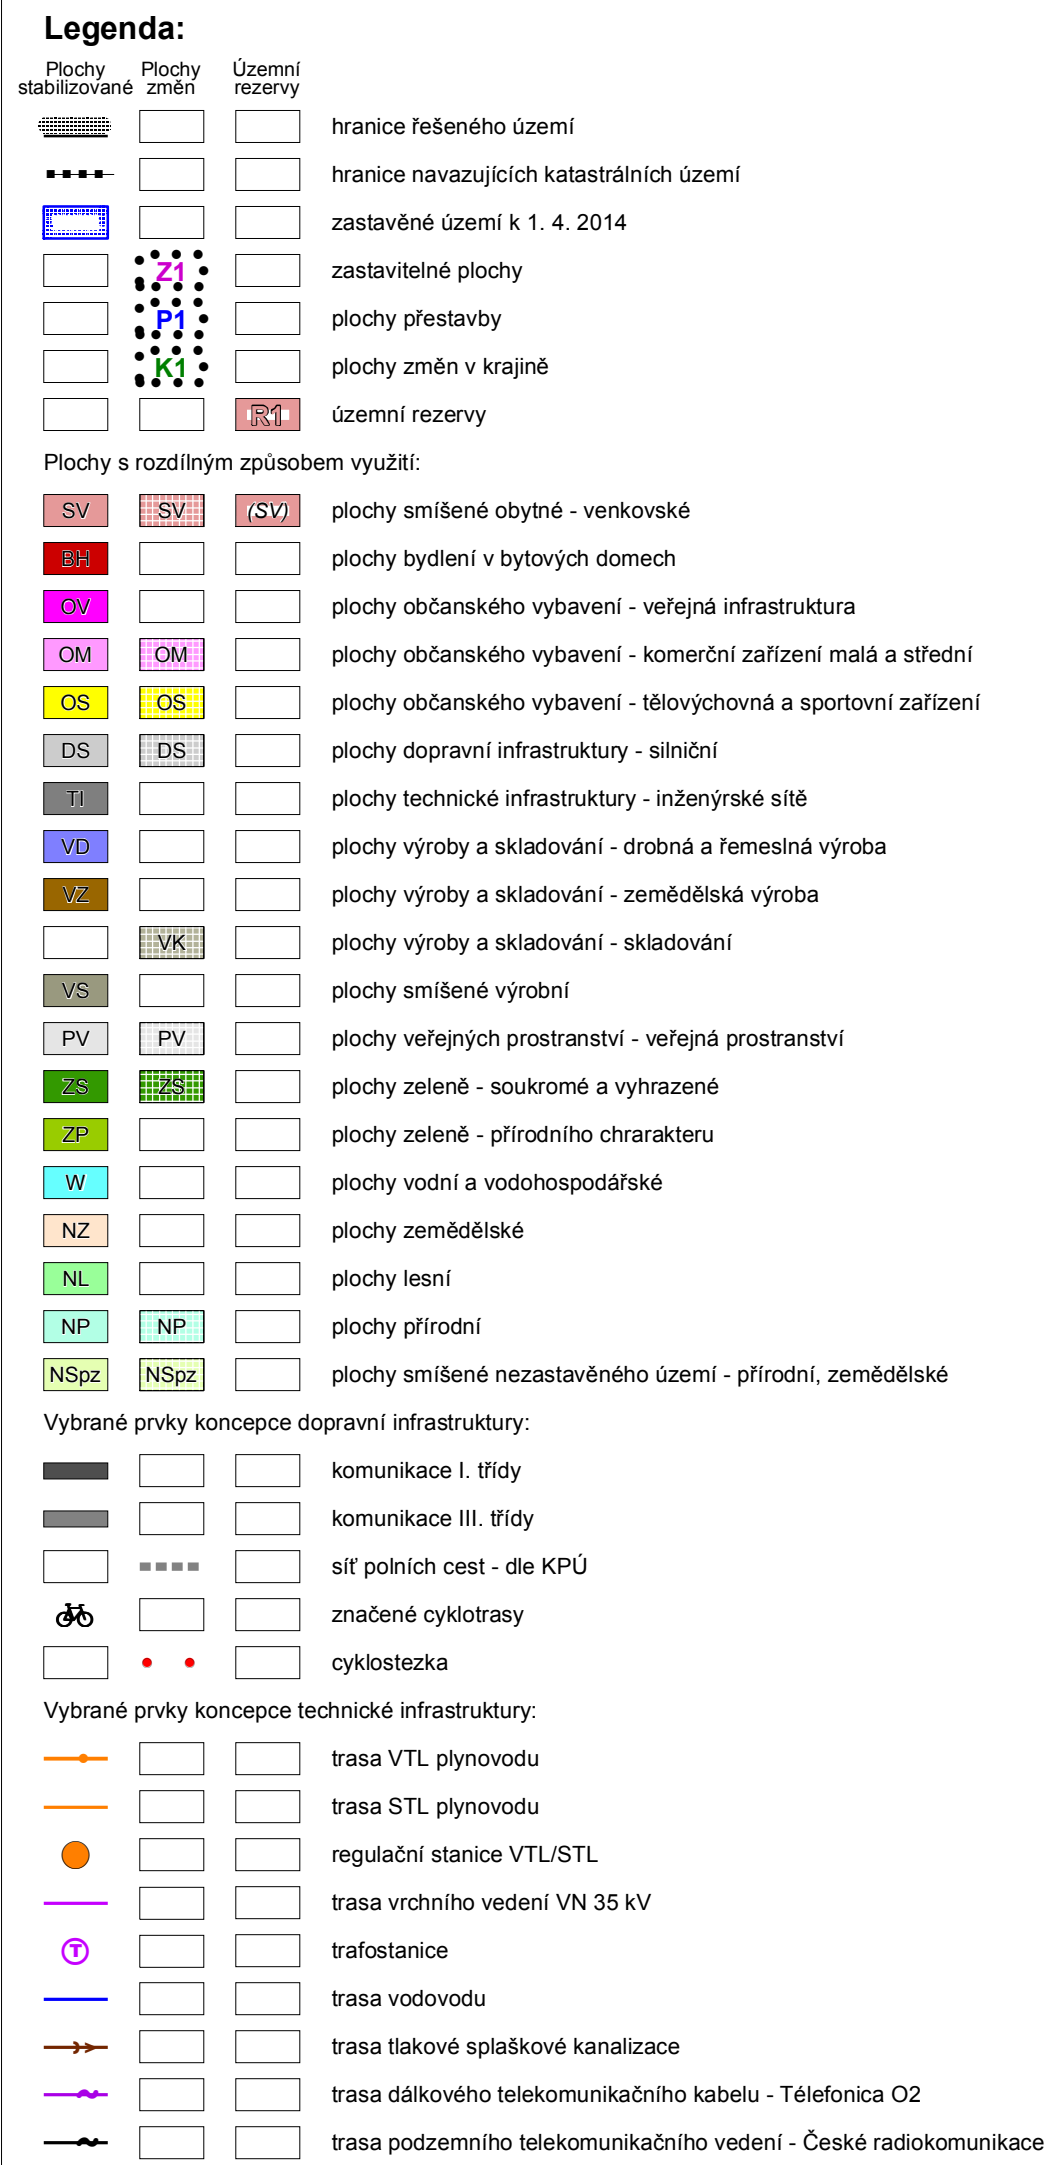

Hlavní projektant : Ing. arch. Pavel Tománek		Vodní hosp.		Elektrozvody		Plynovody		ZPF		USES	
Vyráboval		převáz		Ing. Koca / A. Liliak		převáz		Ing. arch. P. Tománek		převáz	
Investor		Obec Chvojenec									
Území		k. ú. Chvojenec									

ÚP CHVOJENEC

KOORDINAČNÍ VÝKRES

Formát

Měřítko 1 : 5 000

Stupeň ÚPD

Datum 04/2014

Zak. číslo 112/151

Číslo