ÚZEMNÍ PLÁN DOLNÍ ŘEDICE

ÚZEMNÍ PLÁN

PŘÍLOHA

GRAFICKÁ ČÁST ÚP - M 1 : 5 000

I.B2 - HLAVNÍ VÝKRES

ETAPA

UPRAVENÝ NÁVRH ÚZEMNÍHO PLÁNU PO SPOLEČNÉM JEDNÁNÍ

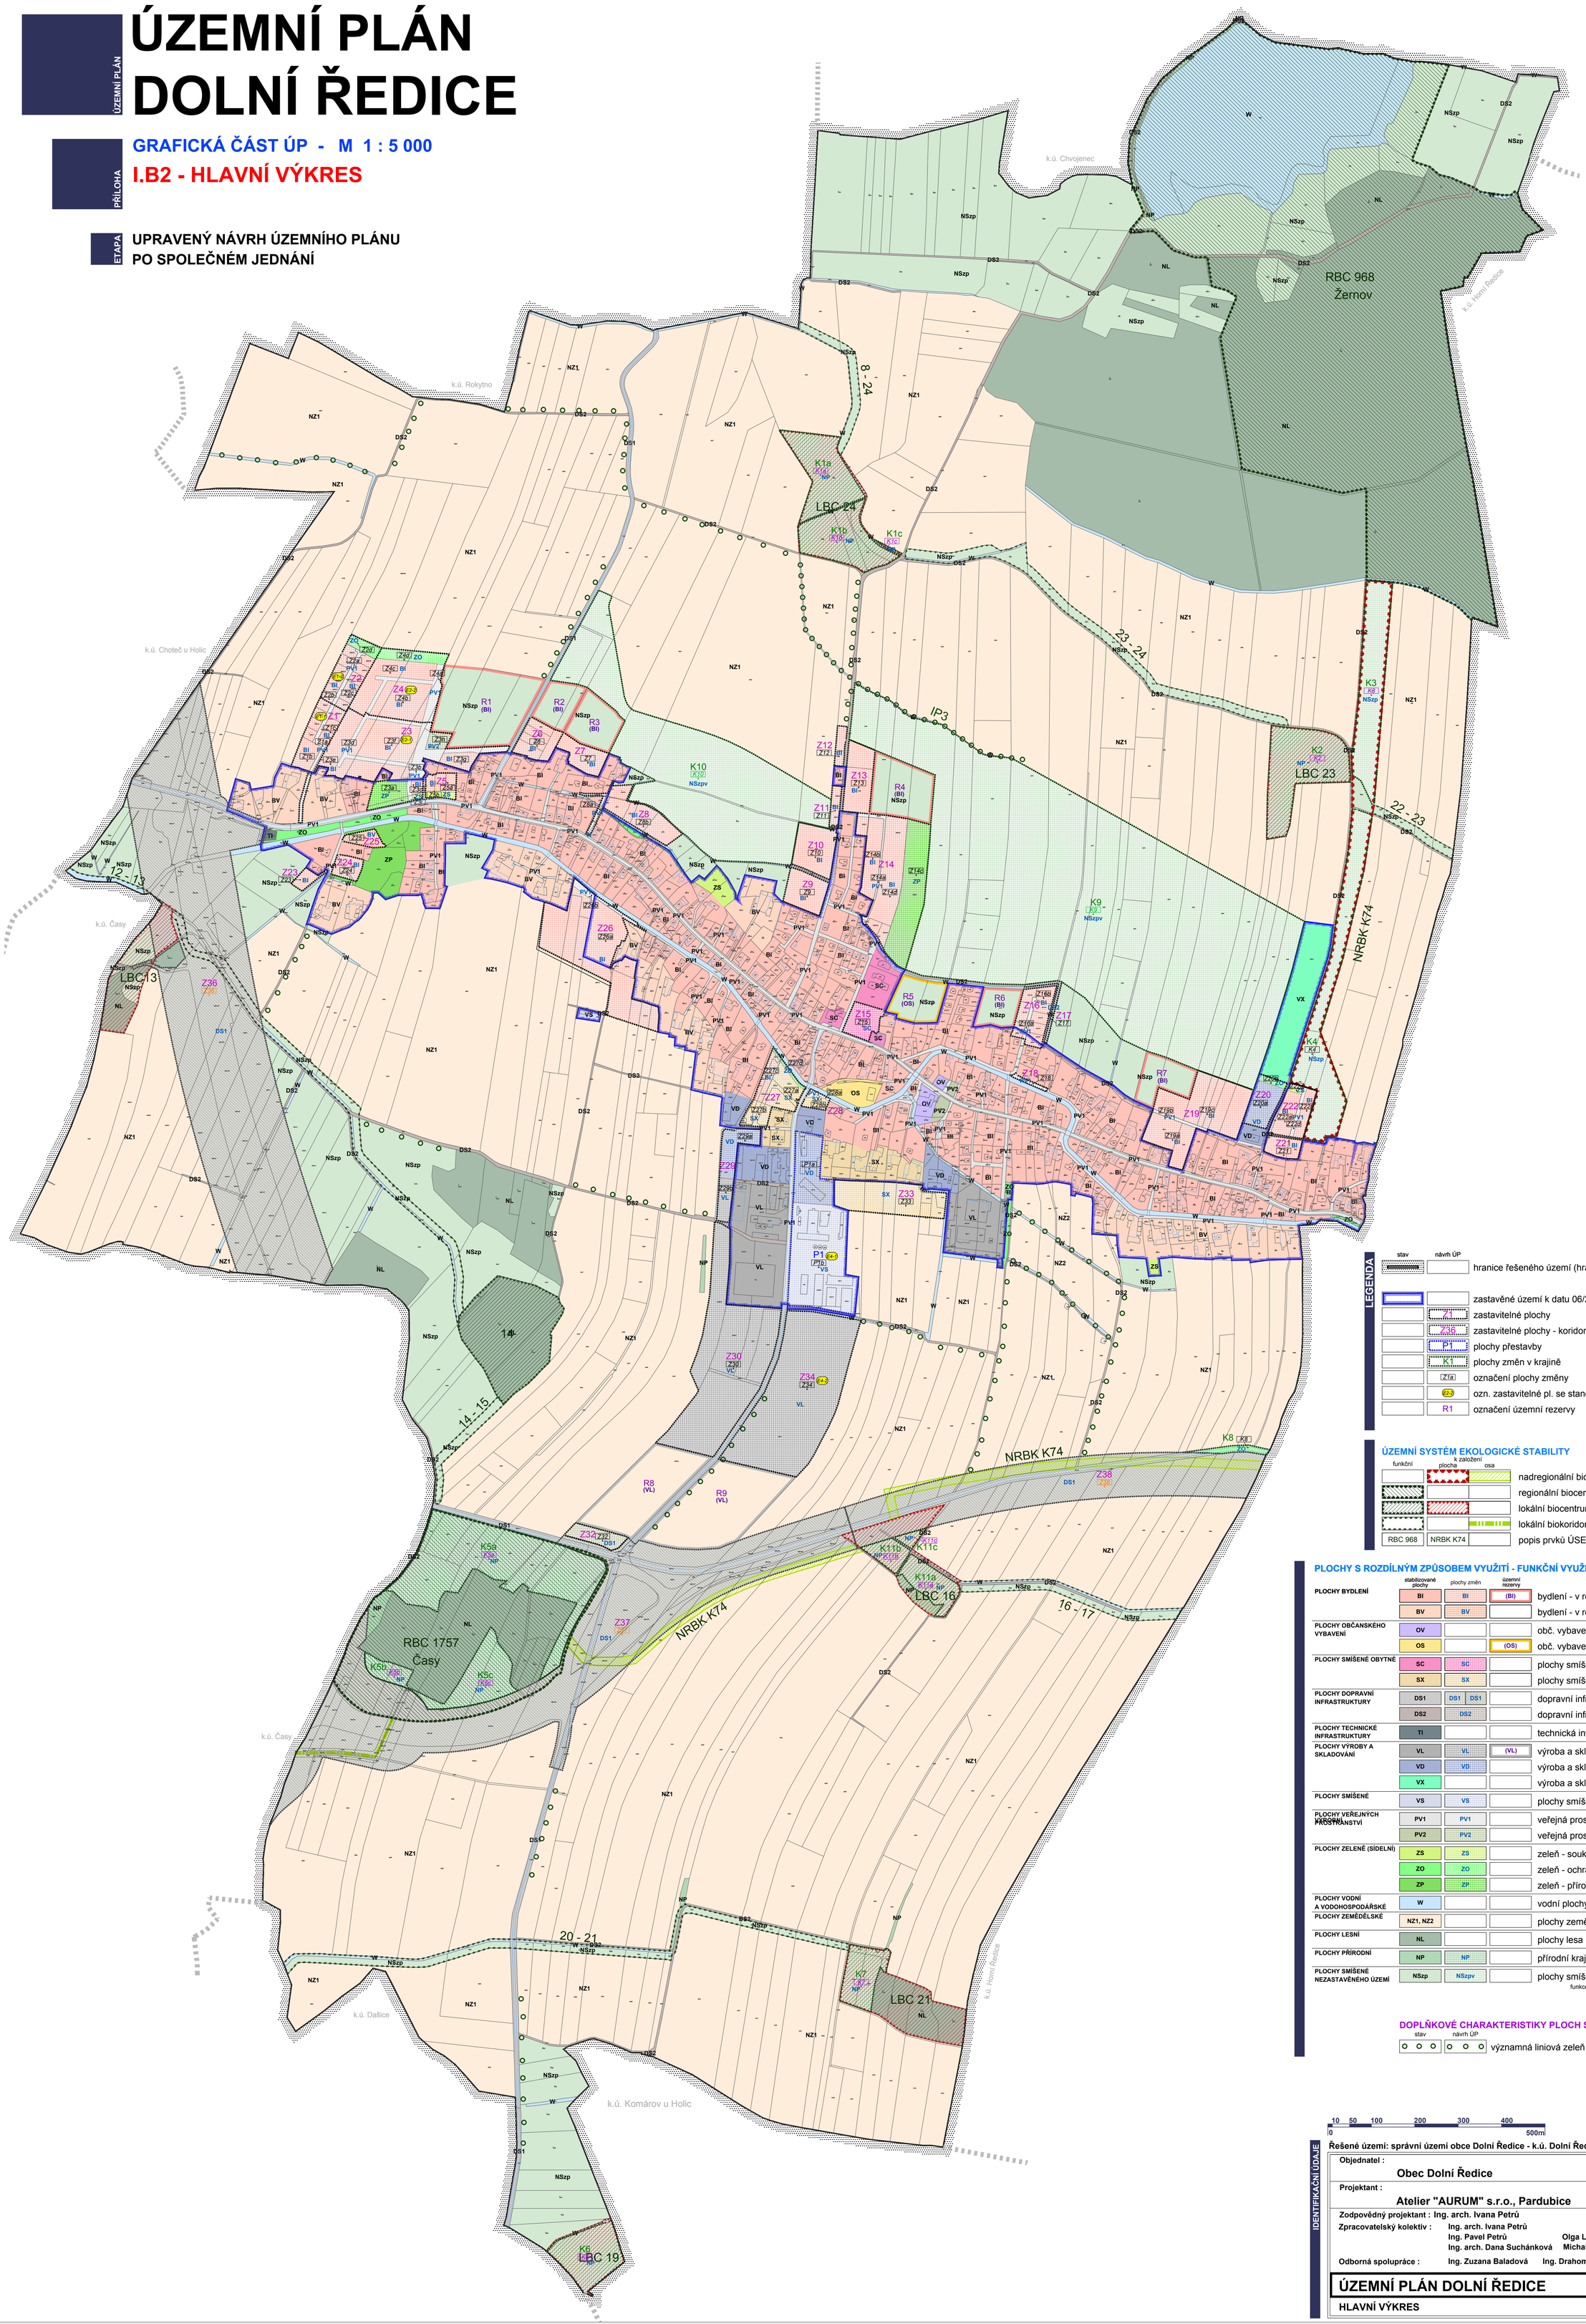

LEGENDA

stav	návrh ÚP	
		hranice řešeného území (hranice k.ú. Dolní Ředice)
		zastavěné území k datu 06/2016
	Z1	zastavitelné plochy
	Z38	zastavitelné plochy - koridory dopravní infrastruktury
	P1	plochy přestavby
	K1	plochy změn v krajině
	Z1a	označení plochy změny
	E2-2	ozn. zastavitelné pl. se stanovenými podm.etapizace - pořadí etapy
	R1	označení územní rezervy

ÚZEMNÍ SYSTÉM EKOLOGICKÉ STABILITY

funkční	k založení: plocha	k založení: osa	
			nadregionální biokoridor
			regionální biocentrum
			lokální biocentrum
			lokální biokoridor
RBC 968		NRBK K74	popis prvků ÚSES

PLOCHY S ROZDÍLNÝM ZPŮSOBEM VYUŽITÍ - FUNKČNÍ VYUŽITÍ

	stabilizované plochy	plochy změn	územní rezervy	
PLOCHY BYDLENÍ	BI	BI	(BI)	bydlení - v rodinných domech - příměstské
	BV	BV		bydlení - v rodinných domech - venkovské
PLOCHY OBČANSKÉHO VYBAVENÍ	OV			obč. vybavení - veřejná infrastruktura
	OS		(OS)	obč. vybavení - tělovýchovná a sportovní zařízení
PLOCHY SMÍŠENÉ OBYTNÉ	SC	SC		plochy smíšené obytné - centrální
	SX	SX		plochy smíšené obytné - se specifickým využitím
PLOCHY DOPRAVNÍ INFRASTRUKTURY	DS1	DS1 DS1		dopravní infrastr. silniční - silniční síť
	DS2	DS2		dopravní infrastr. silniční místní
PLOCHY TECHNICKÉ INFRASTRUKTURY	TI			technická infrastruktura - inženýrské sítě
PLOCHY VÝROBY A SKLADOVÁNÍ	VL	VL	(VL)	výroba a skladování - lehký průmysl
	VD	VD		výroba a skladování - drobná a řemeslná výroba
	VX			výroba a skladování - se specif. využitím - střelnice
PLOCHY SMÍŠENÉ VÝROBNÍ	VS	VS		plochy smíšené výrobní
PLOCHY VEŘEJNÝCH PROSTRANSTVÍ	PV1	PV1		veřejná prostranství - uliční prostory
	PV2	PV2		veřejná prostranství - s vyšším podílem zeleně
PLOCHY ZELENĚ (SÍDELNÍ)	ZS	ZS		zeleň - soukromá a vyhrazená
	ZO	ZO		zeleň - ochranná a izolační
	ZP	ZP		zeleň - přírodního charakteru
PLOCHY VODNÍ A VODOHOSPODÁŘSKÉ	W			vodní plochy a toky
PLOCHY ZEMĚDĚLSKÉ	NZ1, NZ2			plochy zemědělsky obhospodařované půdy
PLOCHY LESNÍ	NL			plochy lesa
PLOCHY PŘÍRODNÍ	NP	NP		přírodní krajinná zeleň
PLOCHY SMÍŠENÉ NEZASTAVĚNÉHO ÚZEMÍ	NSzp	NSzpv		plochy smíšené krajinné

funkce: p - přírodní, z - zemědělská, v - vodohospodářská

DOPLŇKOVÉ CHARAKTERISTIKY PLOCH S ROZD. ZPŮSOBEM VYUŽITÍ

stav	návrh ÚP	
		významná liniová zeleň

10 50 100 200 300 400
0 500m

Řešené území: správní území obce Dolní Ředice - k.ú. Dolní Ředice

IDENTIFIKAČNÍ ÚDAJE

Objednatel : Obec Dolní Ředice

Projektant : Atelier "AURUM" s.r.o., Pardubice

atelier aurum® s.r.o. ARCHITEKTURA • URBANISMUS REGIONÁLNÍ ÚZEMNÍ MANAGEMENT

Zodpovědný projektant : Ing. arch. Ivana Petrů

Zpracovatelský kolektiv : Ing. arch. Ivana Petrů, Ing. Pavel Petrů, Olga Lukášová, Ing. arch. Dana Suchánková, Michal Izák

Odborná spolupráce : Ing. Zuzana Baladová, Ing. Drahomír Ježek

zakázka :	14/01
etapa:	uprav. návrh ÚP po SJ
datum :	08/2016
měřítko :	1 : 5 000
příloha č.:	I.B2a

ÚZEMNÍ PLÁN DOLNÍ ŘEDICE

HLAVNÍ VÝKRES