


ÚP CHVOJENEC

VÝKRES PŘEDPOKLÁDANÝCH ZÁBORŮ PŮDNÍHO FONDU

1 : 5 000

Legenda:

Stav	Návrh
-----	hranice řešeného území
-----	hranice katastrálních území, návazujících k. ú.
-----	zastavěné území k 1. 4. 2014
-----	zastavěné plochy
-----	plochy přestavby
-----	plochy změn v krajině
-----	hranice BPEJ
-----	kód BPEJ
-----	třída ochrany ZPF
-----	meliorované území
-----	hlavní odvodňovací zařízení - otevřené
-----	hlavní odvodňovací zařízení - zatrubněné
-----	síť polních cest - dle KPÚ
-----	záměr výstavby suchého poldru
-----	vodní plochy a toky
-----	plochy lesů hospodářských
-----	plochy lesů zvláštního určení

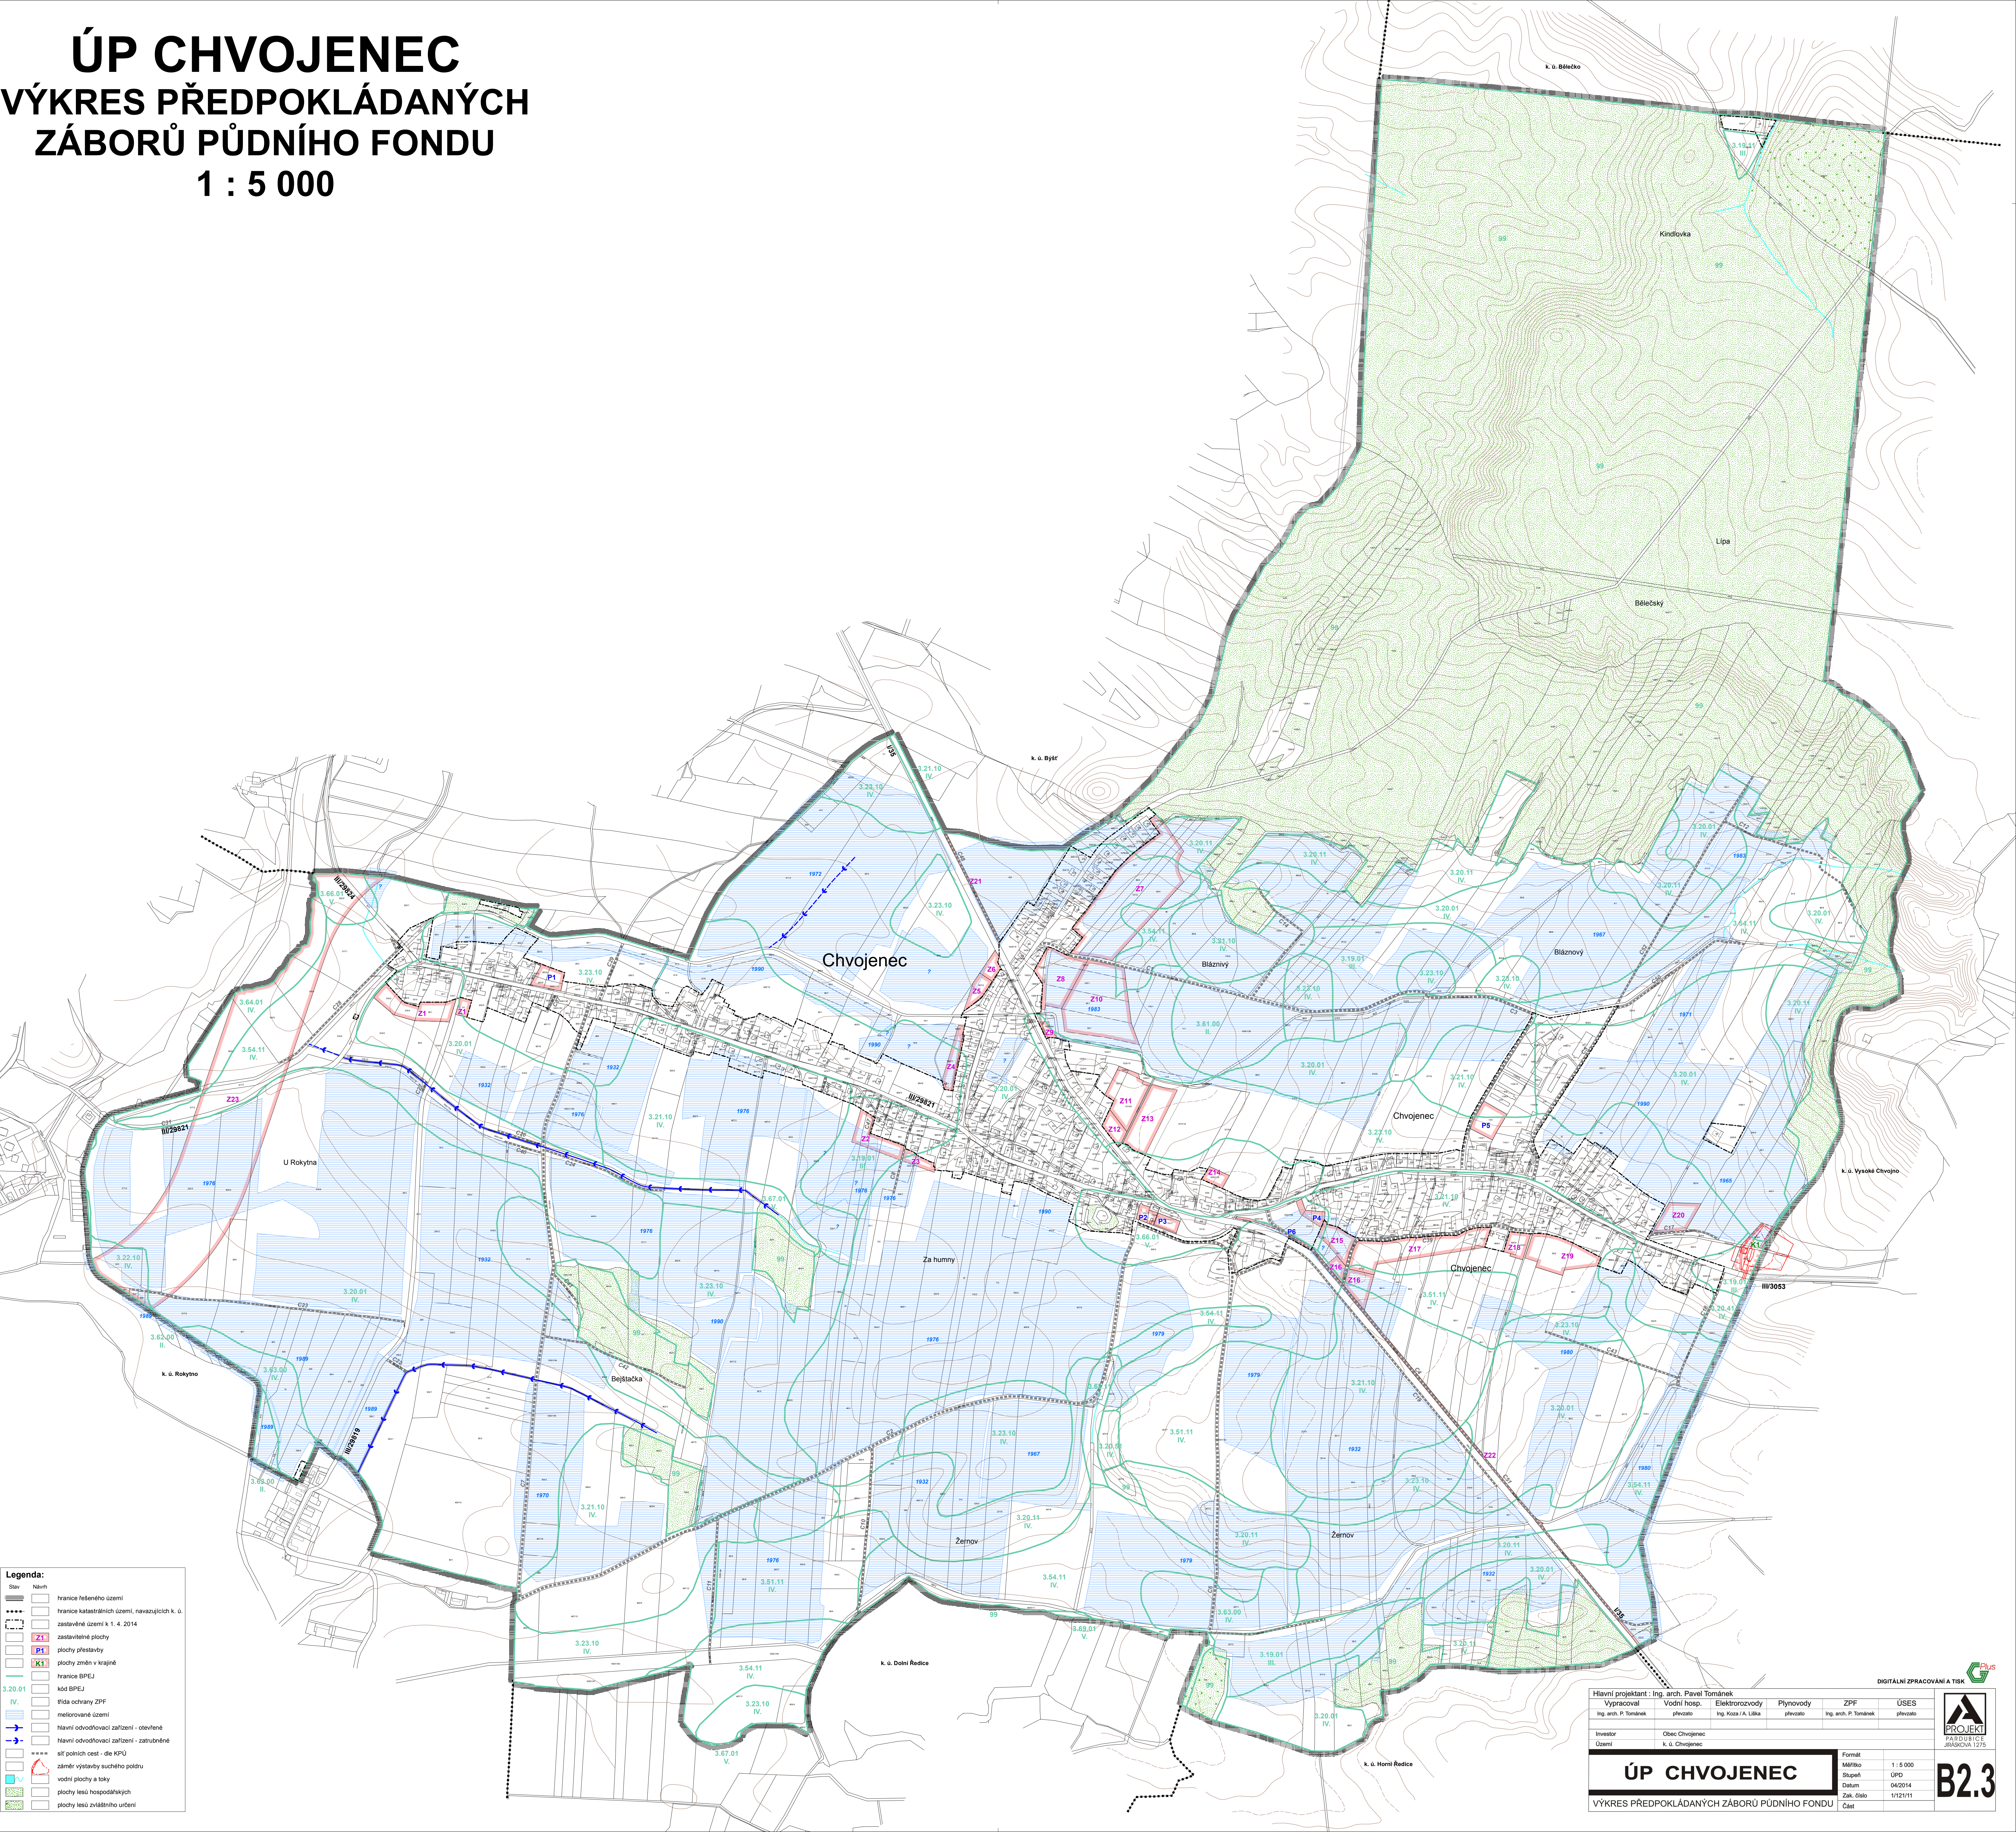

Hlavní projektant : Ing. arch. Pavel Tománek

Vypracoval	Ing. arch. P. Tománek	Vodní hosp.	Elektrizace	Plynovody	ZPF	ÚSES
Ing. arch. P. Tománek	plavčák	Ing. Kozla A. Lukka	plavčák	Ing. arch. P. Tománek	plavčák	plavčák

Investor : Obec Chvojenec
Území : k. ú. Chvojenec

Formát	MM/ňko	1 : 5 000
Stupeň	ÚPD	
Datum	04/2014	
Zak. číslo	01/21/11	
Časť		

ÚP CHVOJENEC

VÝKRES PŘEDPOKLÁDANÝCH ZÁBORŮ PŮDNÍHO FONDU

DIGITÁLNÍ ZPRACOVÁNÍ A TISK

PROJEKT
PÁRUBICE
JAGROVA 1275

B2.3