


ÚZEMNÍ PLÁN HORNÍ ŘEDICE

ÚPLNÉ ZNĚNÍ PO VYDÁNÍ ZMĚNY č. 2

LEGENDA

STAV	NÁVRH	
		hranice řešeného území
		hranice navazujících k.ú.
		zastavěné území
		zastavitelné plochy
		plochy přestavby
Vodovod, kanalizace:		
		vodovod
		kanalizace nadmístního významu dle ÚP VÚC PK
		kanalizace dešťová
		kanalizace splašková gravitační
		kanalizační výtlak
		záchytný příkop
		plochy lesů
		vodní plochy a toky

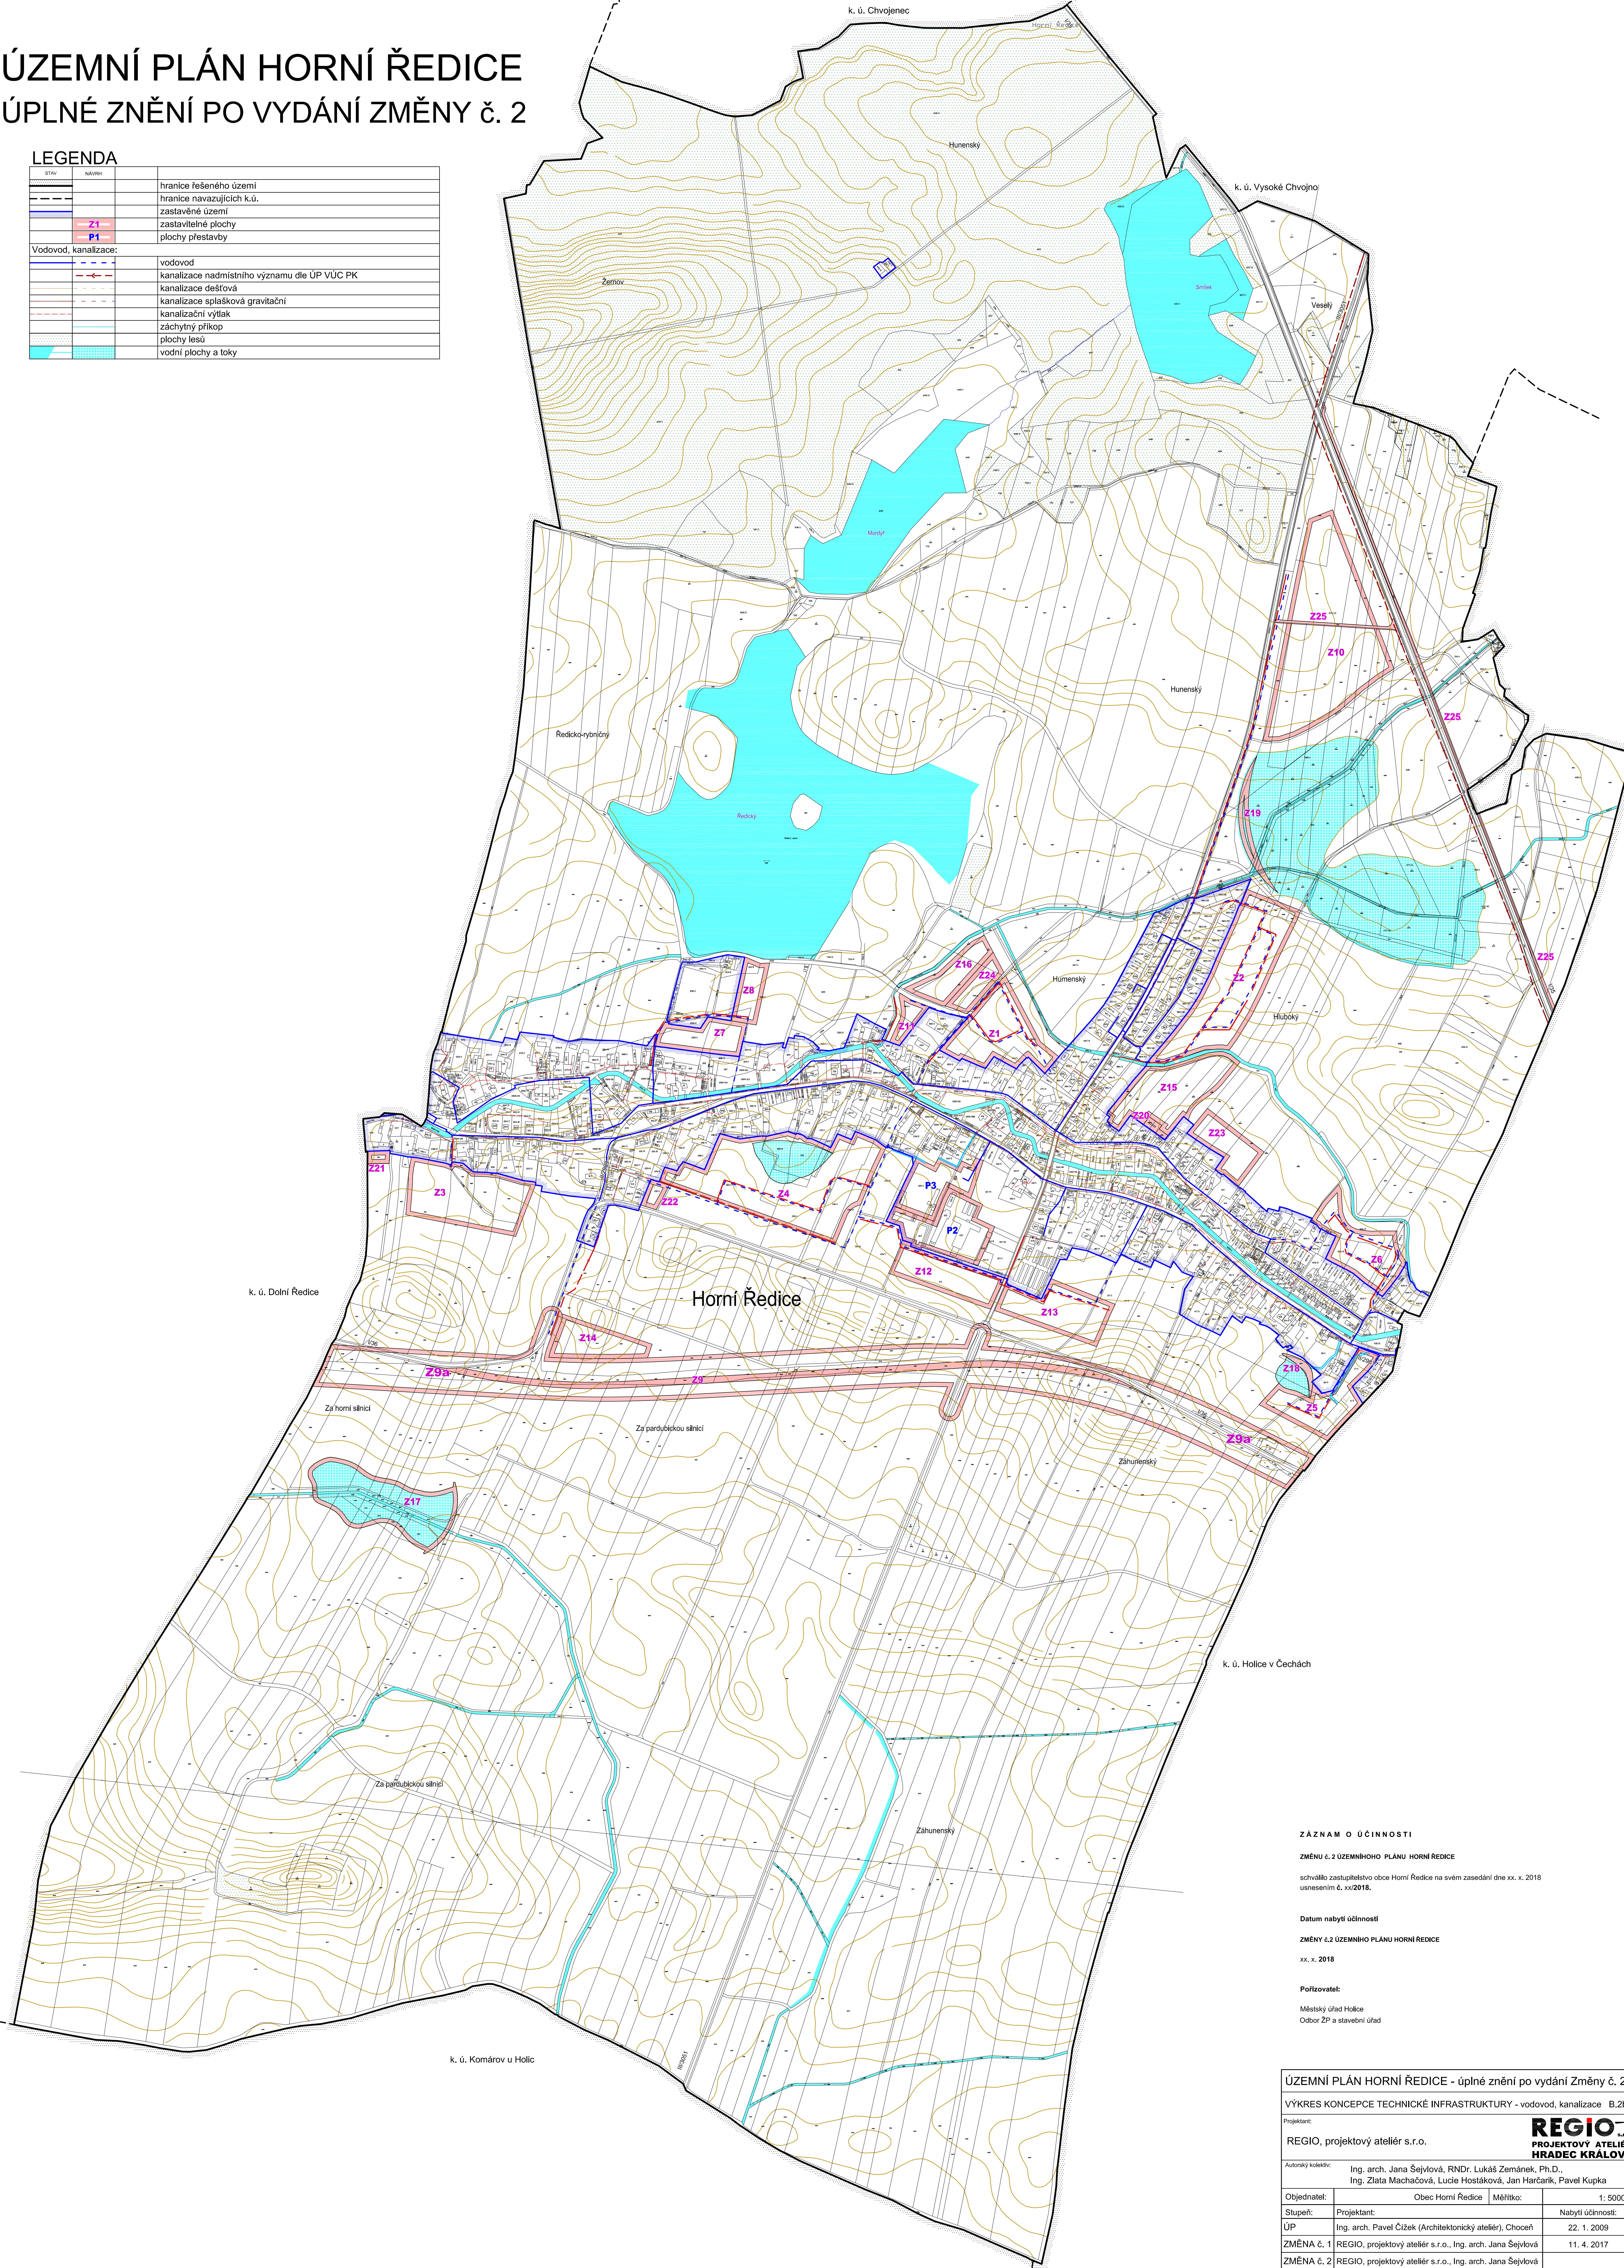

ZÁZNAM O ÚČINNOSTI

ZMĚNU č. 2 ÚZEMNÍHO PLÁNU HORNÍ ŘEDICE

schválilo zastupitelstvo obce Horní Ředice na svém zasedání dne xx. x. 2018
usnesením č. xx/2018.

Datum nabytí účinnosti

ZMĚNY č. 2 ÚZEMNÍHO PLÁNU HORNÍ ŘEDICE
xx. x. 2018

Pořizovatel:

Městský úřad Holice
Odbor ZP a stavební úřad

ÚZEMNÍ PLÁN HORNÍ ŘEDICE - úplné znění po vydání Změny č. 2

VÝKRES KONCEPCE TECHNICKÉ INFRASTRUKTURY - vodovod, kanalizace B.2b

Projektant:

REGIO, projektový ateliér s.r.o.

REGIO
PROJEKTOVÝ ATELIER
HRADEC KRÁLOVÉ

Autorský kolektiv:

Ing. arch. Jana Šejvlová, RNDr. Lukáš Zemánek, Ph.D.,
Ing. Zlata Macháčová, Lucie Hostáková, Jan Harčarik, Pavel Kupka

Objednatel:	Obec Horní Ředice	Měřítko:	1:5000
-------------	-------------------	----------	--------

Stupeň:	Projektant:	Nabytí účinnosti:
---------	-------------	-------------------

ÚP	Ing. arch. Pavel Čížek (Architektonický ateliér), Choceň	22. 1. 2009
----	--	-------------

ZMĚNA č. 1	REGIO, projektový ateliér s.r.o., Ing. arch. Jana Šejvlová	11. 4. 2017
------------	--	-------------

ZMĚNA č. 2	REGIO, projektový ateliér s.r.o., Ing. arch. Jana Šejvlová	
------------	--	--