


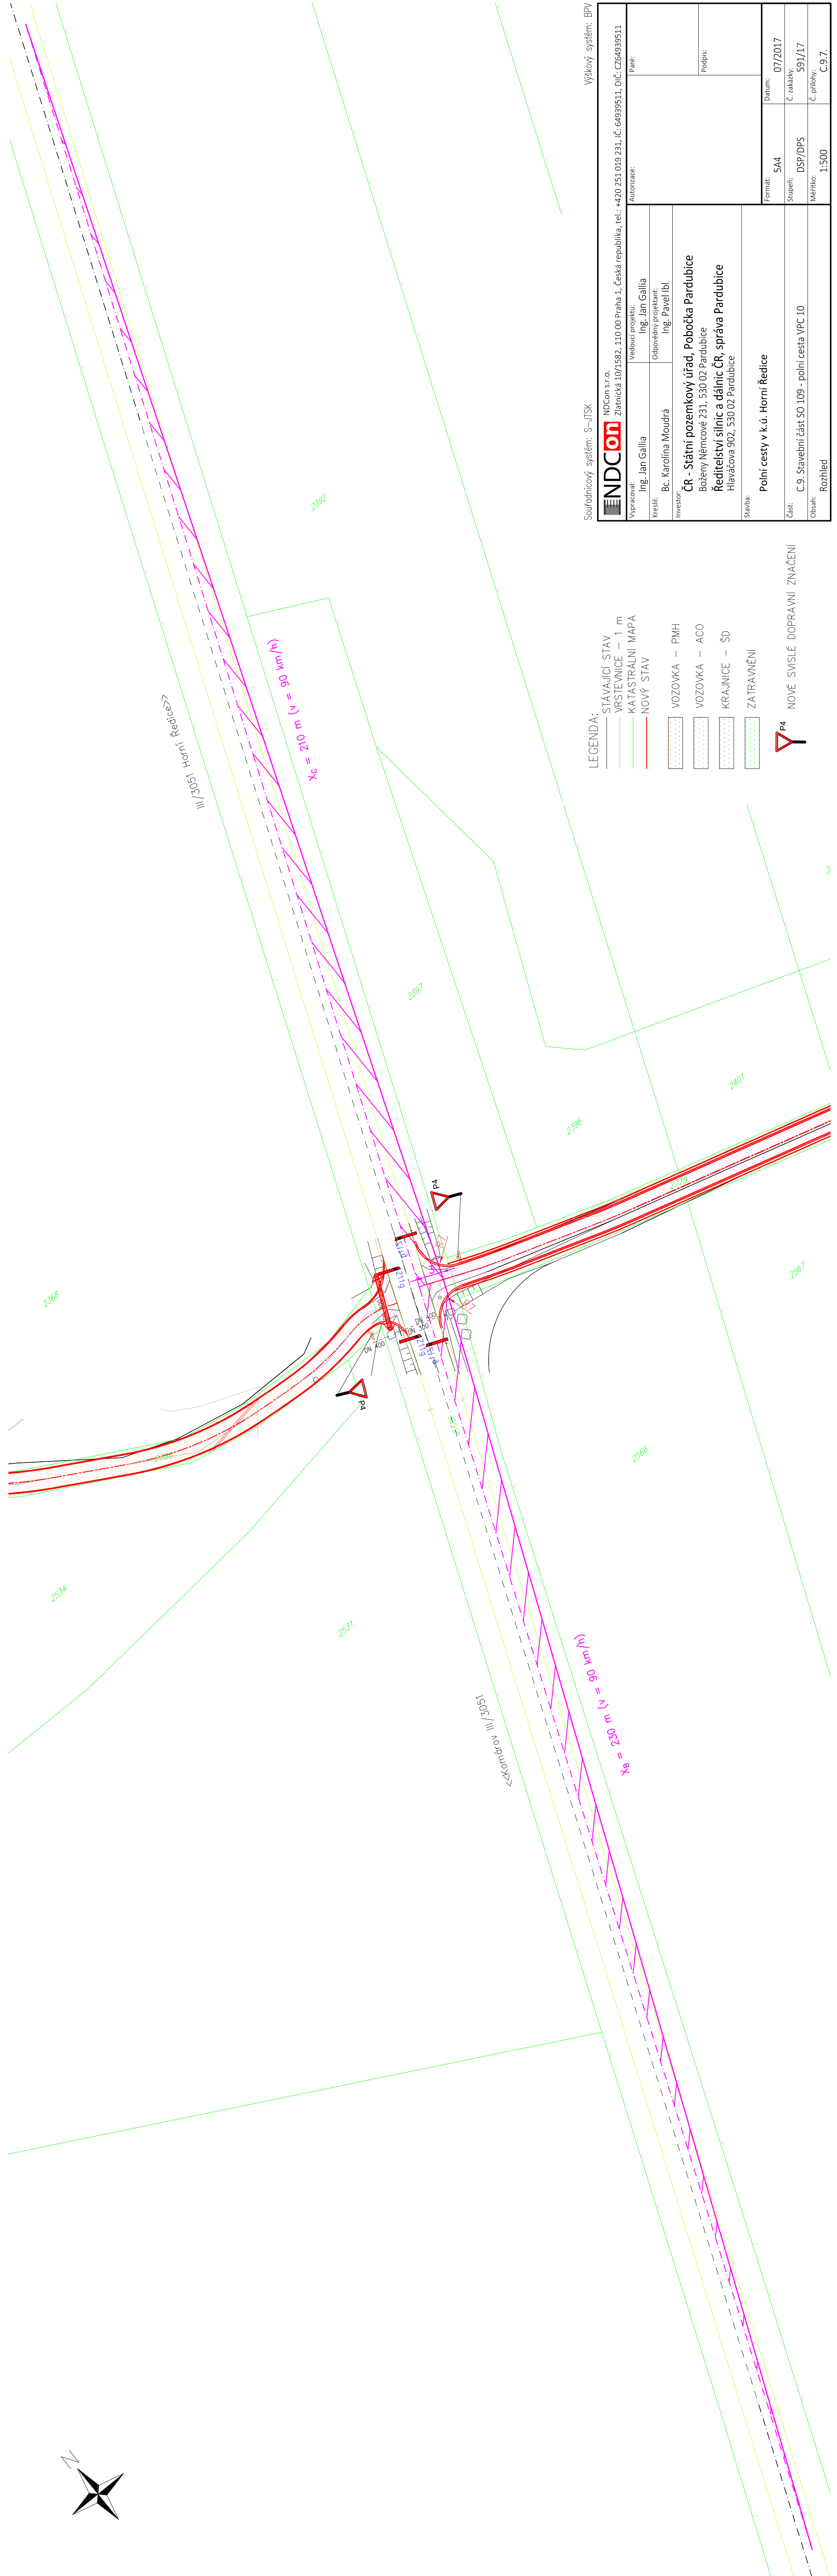

|   |  |   |  |                    |  |       |  |
|---|--|---|--|--------------------|--|-------|--|
| Souřadnicový systém: S-JTSK   |  |   |  | Výškový systém: BP |  |       |  |
| <div><div><div><div><div></div><div>ENDCon</div></div><div>NDCon s.r.o.</div><div>Zlatnická 10/1582, 110 00 Praha 1, Česká republika, tel.: +420 251 019 231, IČ: 64939511, DIČ: CZ64939511</div></div></div></div> |  |   |  |                    |  |       |  |
| Vypracoval:<br>Ing. Jan Gallia   |  | Vedoucí projektu:<br>Ing. Jan Gallia   |  | Autorizace:        |  | Paře: |  |
| Kreslil:<br>Bc. Karolína Moudrá   |  | Odpovědný projektant:<br>Ing. Pavel Ibl   |  |                    |  |       |  |
| Investor:   |  | <b>ČR - Státní pozemkový úřad, Pobočka Pardubice</b><br>Boženy Němcové 231, 530 02 Pardubice<br><b>Ředitelství silnic a dálnic ČR, správa Pardubice</b><br>Hlaváčova 902, 530 02 Pardubice |  |                    |  |       |  |
| Stavba:   |  | Polní cesty v k.ú. Horní Ředice   |  |                    |  |       |  |
| Část:   |  | Formát: SA4   |  | Datum: 07/2017     |  |       |  |
| Obsah:   |  | Stupeň: DSP/DPS   |  | Č. zakázky: 591/17 |  |       |  |
|   |  | Měřítko: 1:500   |  | Č. přílohy: C.9.7. |  |       |  |