


KATASTRÁLNÍ SITUACE
M 1 : 250

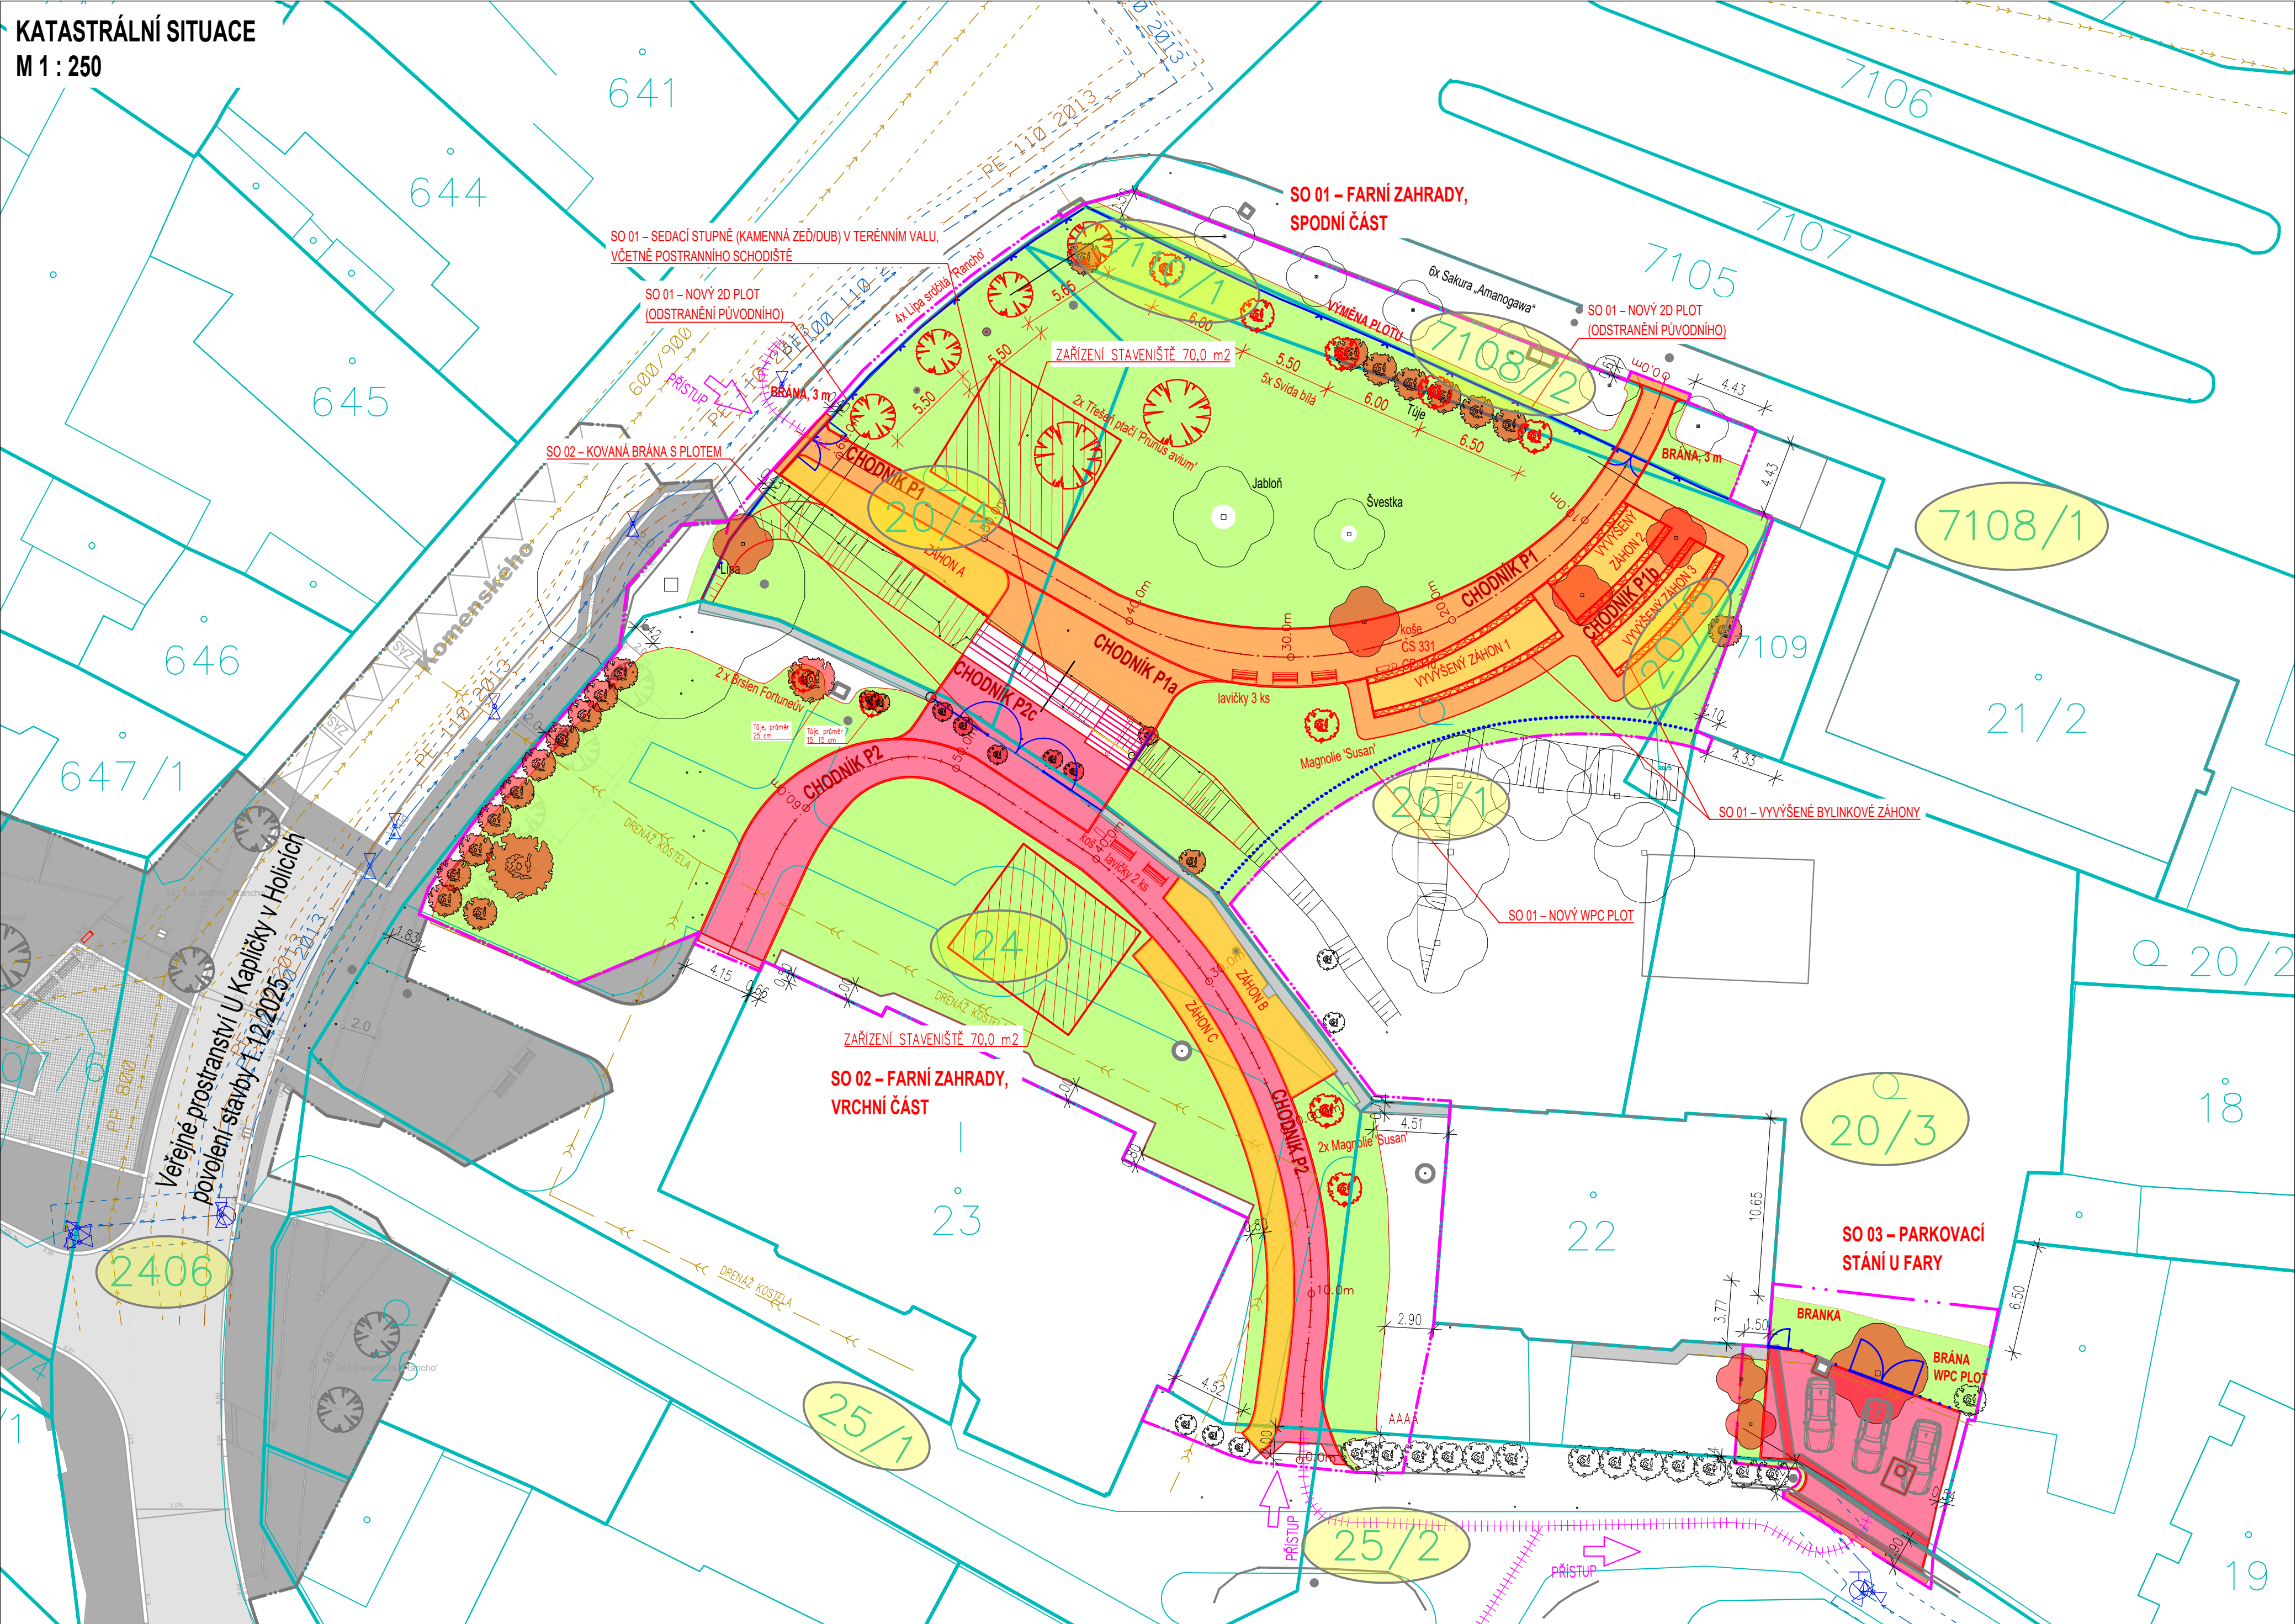

Seznam dočasně dotčených pozemků v k.ú.: Holice v Čechách [641146]					
Parcelní číslo:	Číslo LV:	Výměra [m2]	Doč. zábor [m2]	Druh pozemku:	Vlastníci, jiní oprávnění
20/3	2080	1042	277	zahrada	Římskokatolická farnost Holice, Jungmannova 7, 53401 Holice
25/1	2080	530	22	ostatní plocha	Římskokatolická farnost Holice, Jungmannova 7, 53401 Holice
20/4	2080	383	383	zahrada	Římskokatolická farnost Holice, Jungmannova 7, 53401 Holice
24	2080	1463	1060	ostatní plocha	Římskokatolická farnost Holice, Jungmannova 7, 53401 Holice
20/1	2080	1407	966	zahrada	Římskokatolická farnost Holice, Jungmannova 7, 53401 Holice
20/5	2080	29	18	zahrada	Římskokatolická farnost Holice, Jungmannova 7, 53401 Holice
7110/1	2080	83	83	ostatní plocha	Římskokatolická farnost Holice, Jungmannova 7, 53401 Holice
7108/1	2925	552	2	ostatní plocha	ČSAD Ostrava a.s., Vítkovická 3083/1, Moravská Ostrava, 70200 Ostrava
7108/2	10005	169	131	ostatní plocha	Město Holice, Holubova 1, 53401 Holice
25/2	10005	1037	35	ostatní plocha	Město Holice, Holubova 1, 53401 Holice
2406	10005	3786	36	ostatní plocha	Město Holice, Holubova 1, 53401 Holice

- LEGENDA:
- hranice pozemkových parcel (KN)
 - stávající objekty
 - zaměřená linie
 - nový stav
 - obvod staveniště
 - obvod sousedního projektu se stavebním povolením "Veřejné prostranství U Kapličky v Holicích"
 - přístup na staveniště
 - pozemek KN dočasně dotčený údržbou
 - chodník, žulová dlažba 4–6 cm do vlaštovky
 - chodník, kamenné šlapáky s kačírkem
 - vyvýšené bylinkové záhony
 - květinové a travní záhony
 - kamenná zídka z opuky na MC25
 - nová výsadba stromů
 - nová výsadba keřů
 - pozemky KN ve vlastnictví Římskokatolické farnosti Holice
 - pozemky KN ve vlastnictví Města Holice
 - pozemky KN ve vlastnictví ČSAD Ostrava a.s.
 - kácení stromů
 - odstranění keřů

Vypracoval Štěpán Vyhňálek		Kontroloval Štěpán Vyhňálek	Zodpovědný projektant Štěpán Vyhňálek	ŠTĚPÁN VYHNÁLEK VODOHOSPODÁŘSKÉ PROJEKTY ZMINNÝ 6, 530 02 DAŠICE	
Kraj: Pardubický		Obec a k.ú.: Holice, k.ú.: Holice v Čechách			
INVESTOR: Město Holice, Holubova 1, 53401 Holice					
Revitalizace Farních zahrad v Holicích				FORMÁT	8A4
				DATUM	leden 2026
				STUPEŇ	DSP
Katastrální situace				MĚŘÍTKO	1 : 250
				Č. VÝKRESU	C.2
				ČÍSLO KOPIE	