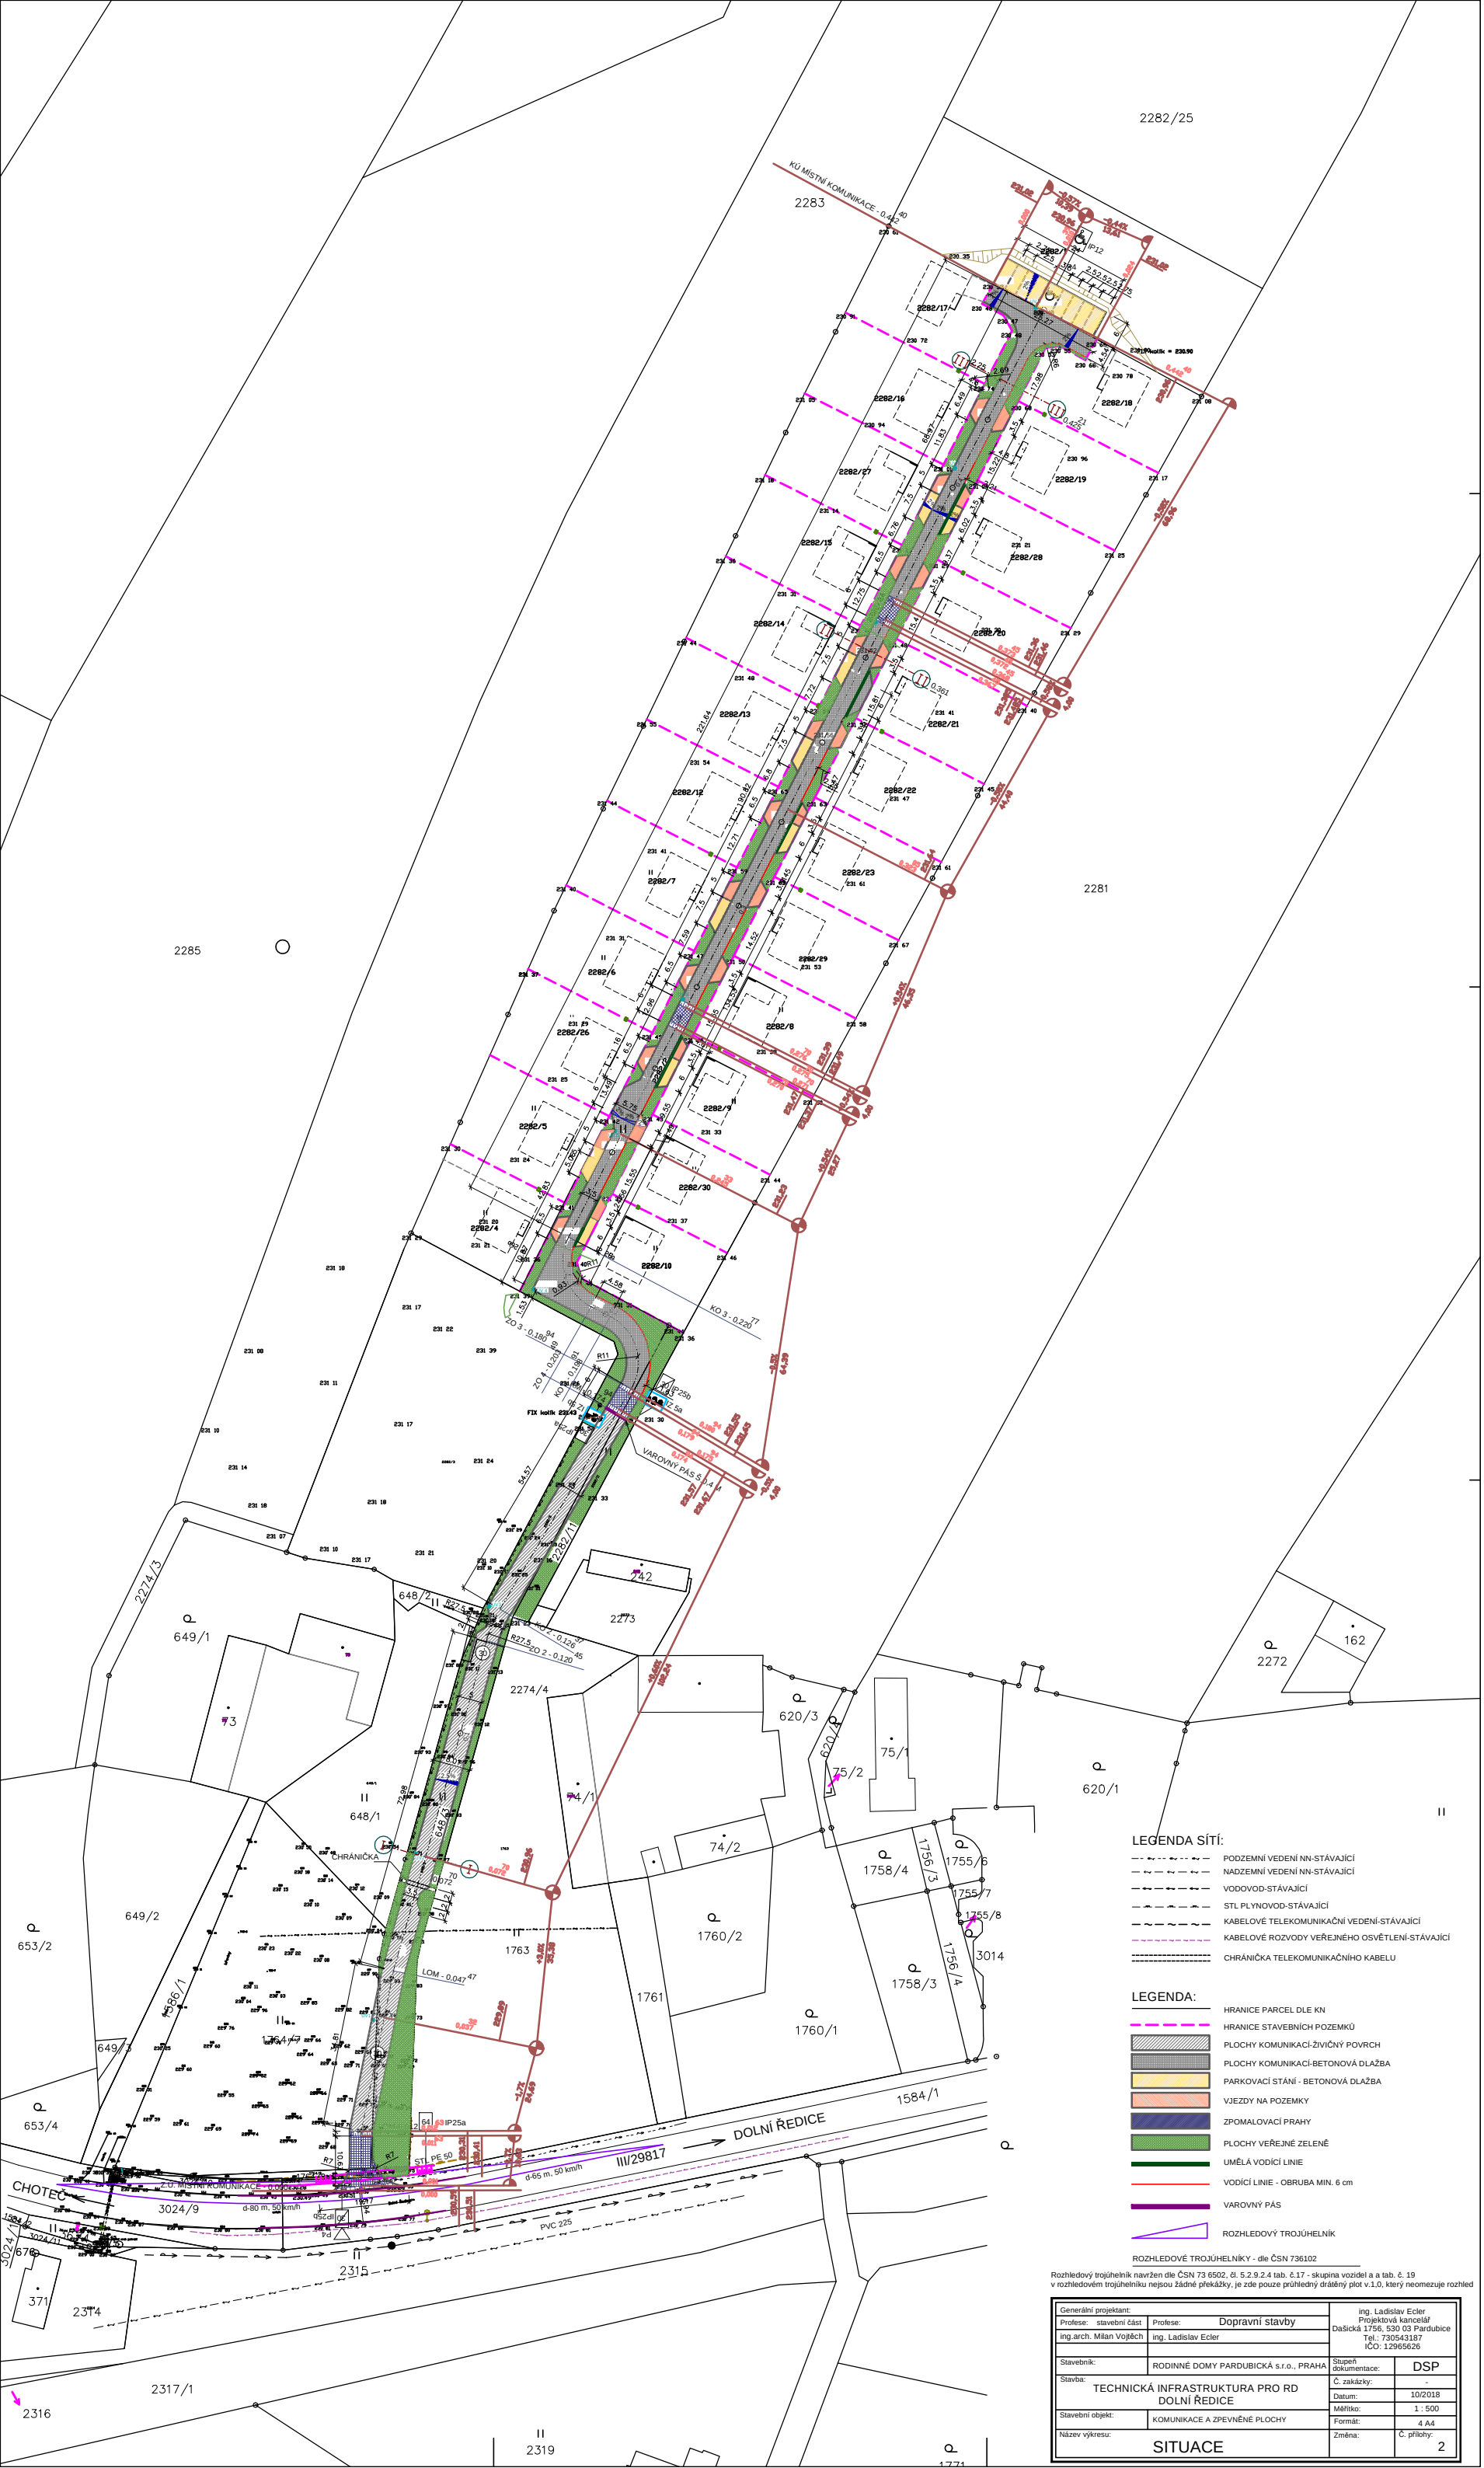

Generální projektant:		ing. Ladislav Ecler Projektová kancelář Dašická 1756, 530 03 Pardubice Tel.: 730543187 IČO: 12965626
Profese: stavební část	Profese: Dopravní stavby	
ing.arch. Milan Vojtěch	ing. Ladislav Ecler	
Stavebník:	RODINNÉ DOMY PARDUBICKÁ s.r.o., PRAHA	Stupeň dokumentace: DSP
Stavba:	TECHNICKÁ INFRASTRUKTURA PRO RD DOLNÍ ŘEDICE	Č. zakázky: -
		Datum: 10/2018
Stavební objekt:	KOMUNIKACE A ZPEVNĚNÉ PLOCHY	Měřítko: 1 : 500
		Formát: 4 A4
Název výkresu:	SITUACE	Změna: / Č. přílohy: 2