


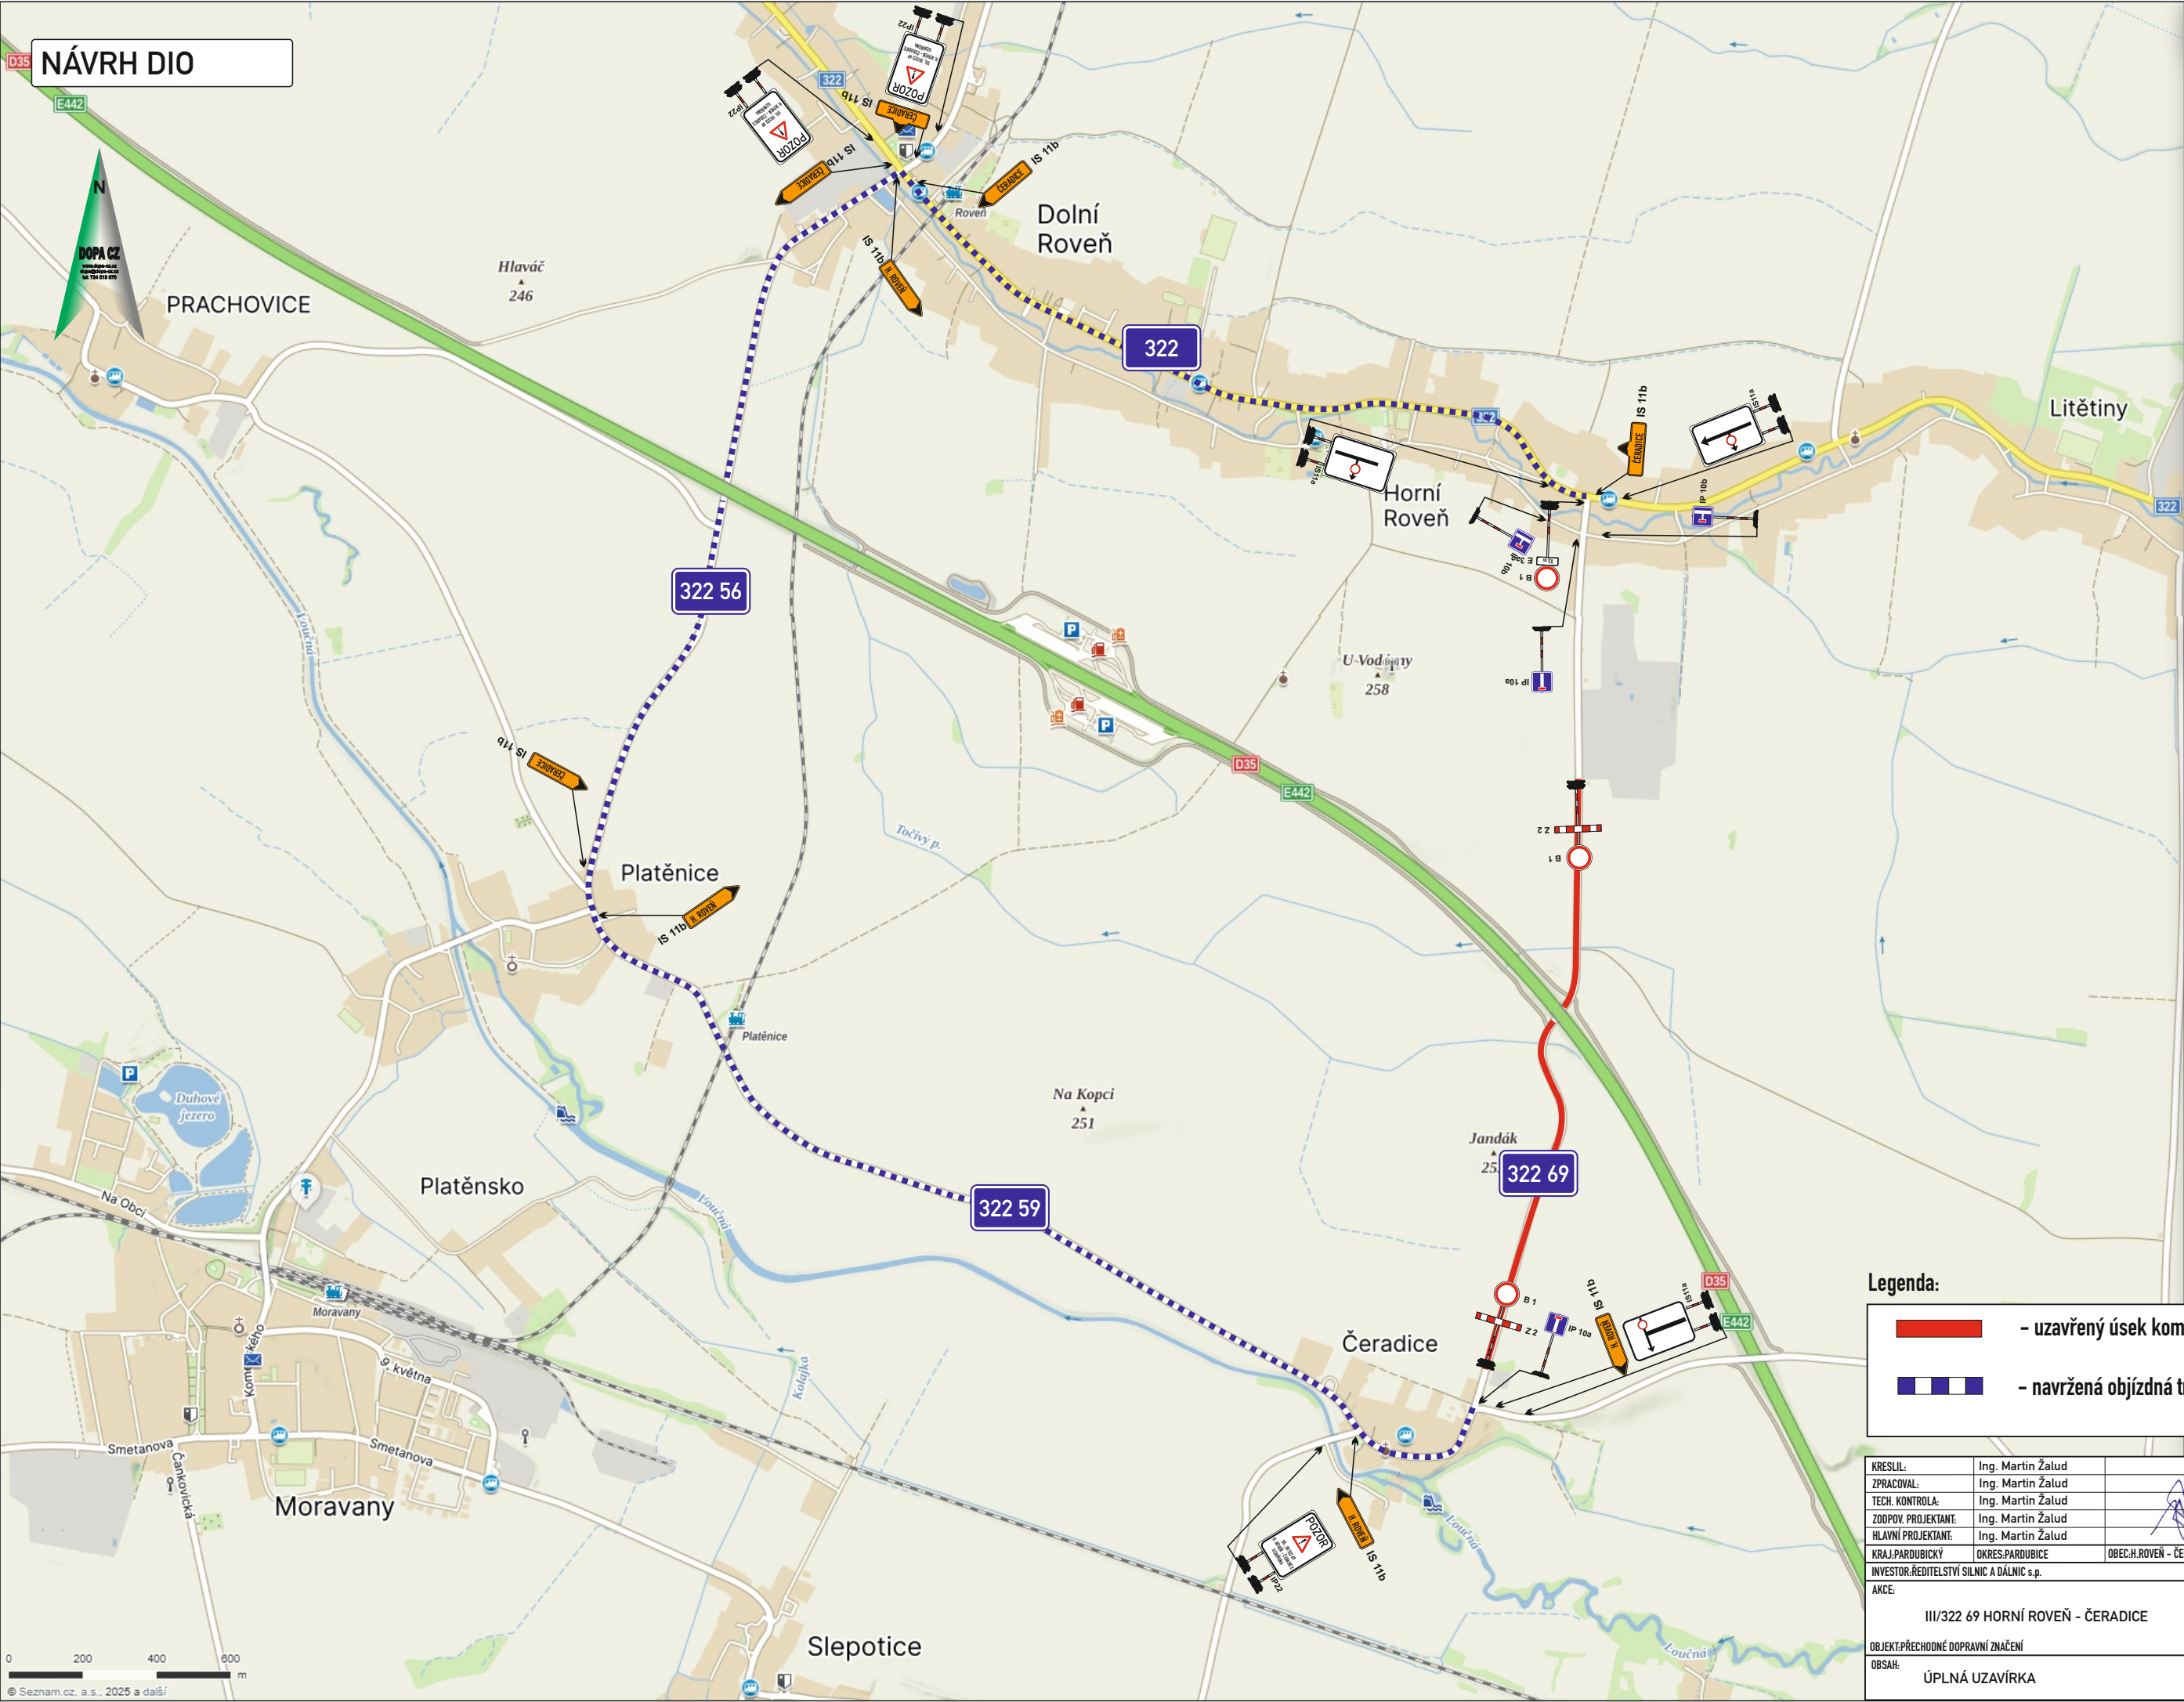

Legenda:

- uzavřený úsek komunikace
- navržená objízdná trasa

KRESLIL:	Ing. Martin Žalud			
ZPRACOVAL:	Ing. Martin Žalud			
TECH. KONTROLA:	Ing. Martin Žalud			
ZODPOV. PROJEKTANT:	Ing. Martin Žalud			
HLAVNÍ PROJEKTANT:	Ing. Martin Žalud			
KRAJ: PARDUBICKÝ	OKRES: PARDUBICE	OBEČ: H. ROVEŇ - ČERADICE	STUPEŇ:	REALIZAČNÍ
INVESTOR: ŘEDITELSTVÍ SILNIC A DÁLNIC s.p.			ZAKÁZKA ČÍSLO:	D 25014
AKCE:			ARCHIVNÍ ČÍSLO:	
			DATUM:	04/2025
			FORMÁT:	A 3
			MÉRITKO:	--
OBJEKT: PŘECHODNÉ DOPRAVNÍ ZNAČENÍ			ČÍSLO SOUPRAVY:	ČÍSLO PŘÍLOHY:
OBSAH:	ÚPLNÁ UZAVÍRKA		A	1

