


STAVLOŽENÍ	PLOCHY ZNĚN	VOZIDLA REZERVA
		řešené území hranice navazujících k.ú. zastavěné území obce k 1. 3. 2024 zastavitelná plocha transformační plocha plocha změny v krajině koridor přeložky silnice I/36
Elektrozvody, plyn		trasa vrchního vedení VN 35 kV ochranné pásmo vrchního vedení VN 35 kV trafostanice trasy VTL plynovodu bezpečnostní pásma VTL plynovodu ochranné pásmo VTL plynovodu katodová ochrana VTL plynovodu stanice katodové ochrany VTL plynovodu STL plynovod plochy lesů vodní plochy a toky

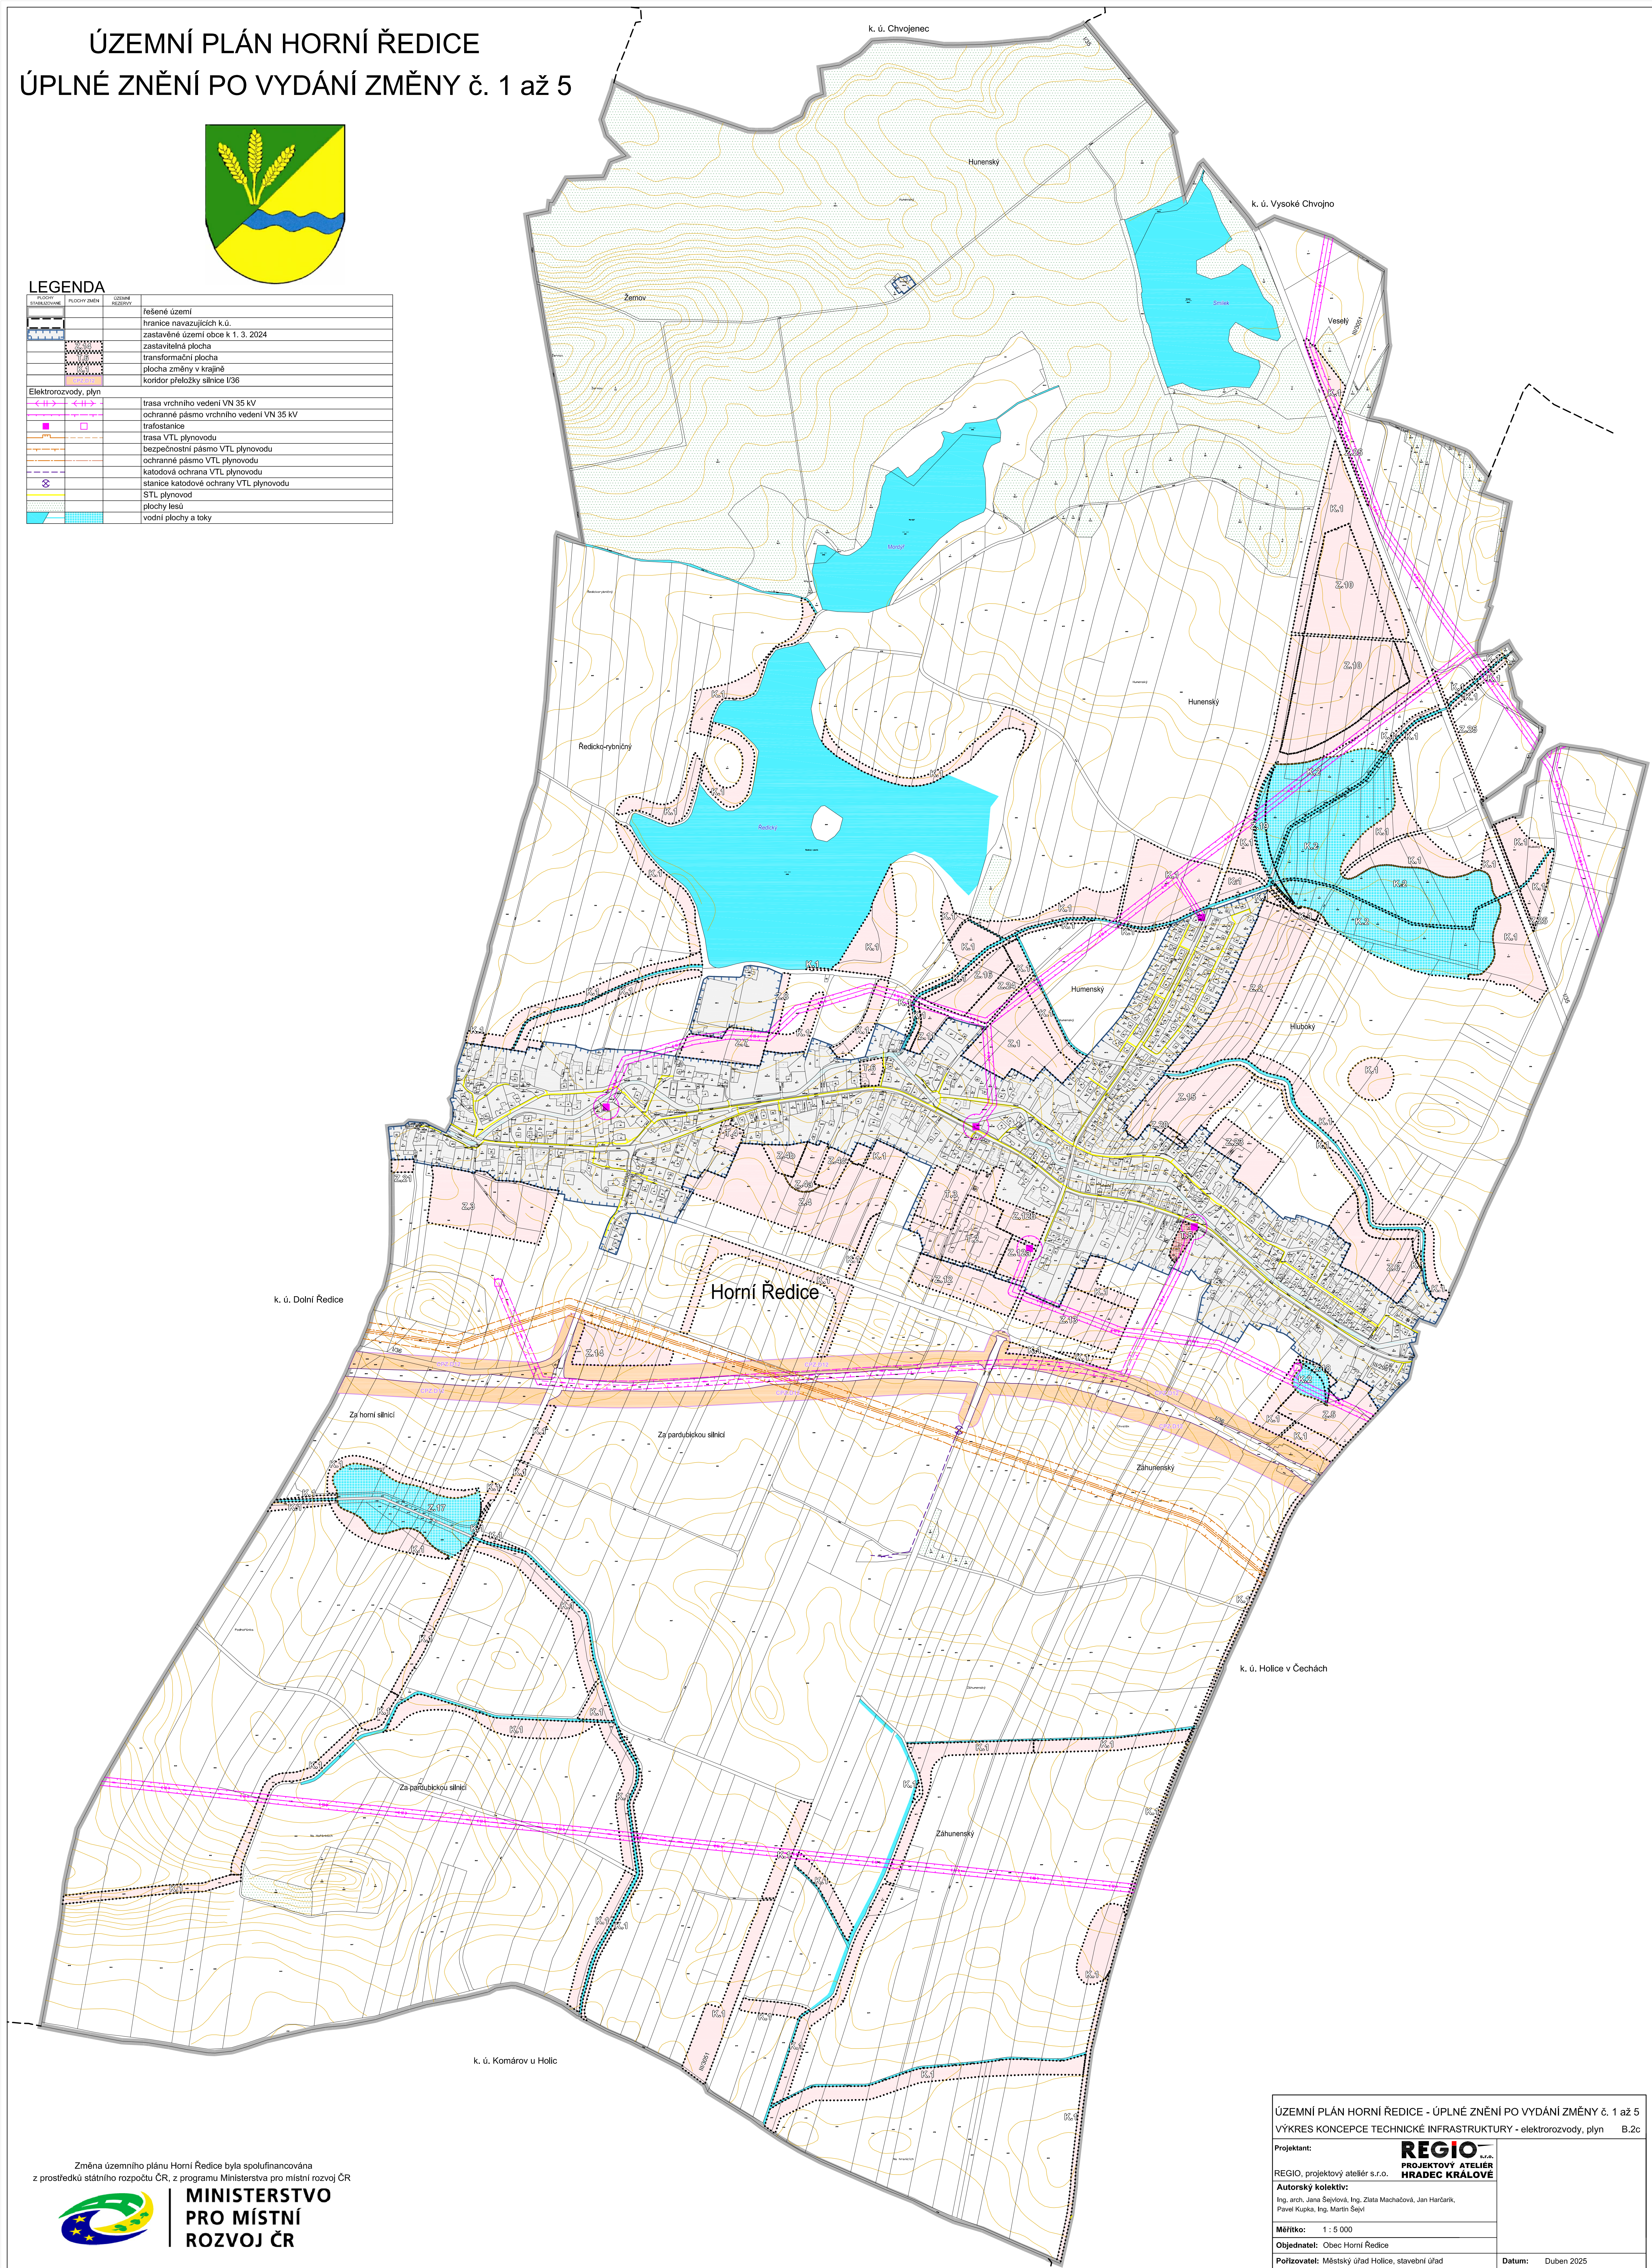

**MINISTERSTVO
PRO MÍSTNÍ
ROZVOJ ČR**

Projektant:	REGIO s.r.o. PROJEKTOVÝ ATÉLIER HRADEC KRÁLOVÉ
REGIO, projektový ateliér s.r.o.	
Autorský kolektiv: Ing. arch. Jana Sejklová, Ing. Zlata Machačová, Jan Hanářík, Pavel Kupka, Ing. Martin Sejví	
Měřítko: 1 : 5 000	
Objednatel: Obec Horní Redice	
Pořizovatel: Městský úřad Holice, stavební úřad	Datum: Duben 2025