


Změna č. 1 ÚP UHERSKO

HLAVNÍ VÝKRES

- INŽENÝRSKÉ SÍTĚ

ENERGETIKA, TELEKOMUNIKACE

1 : 5 000

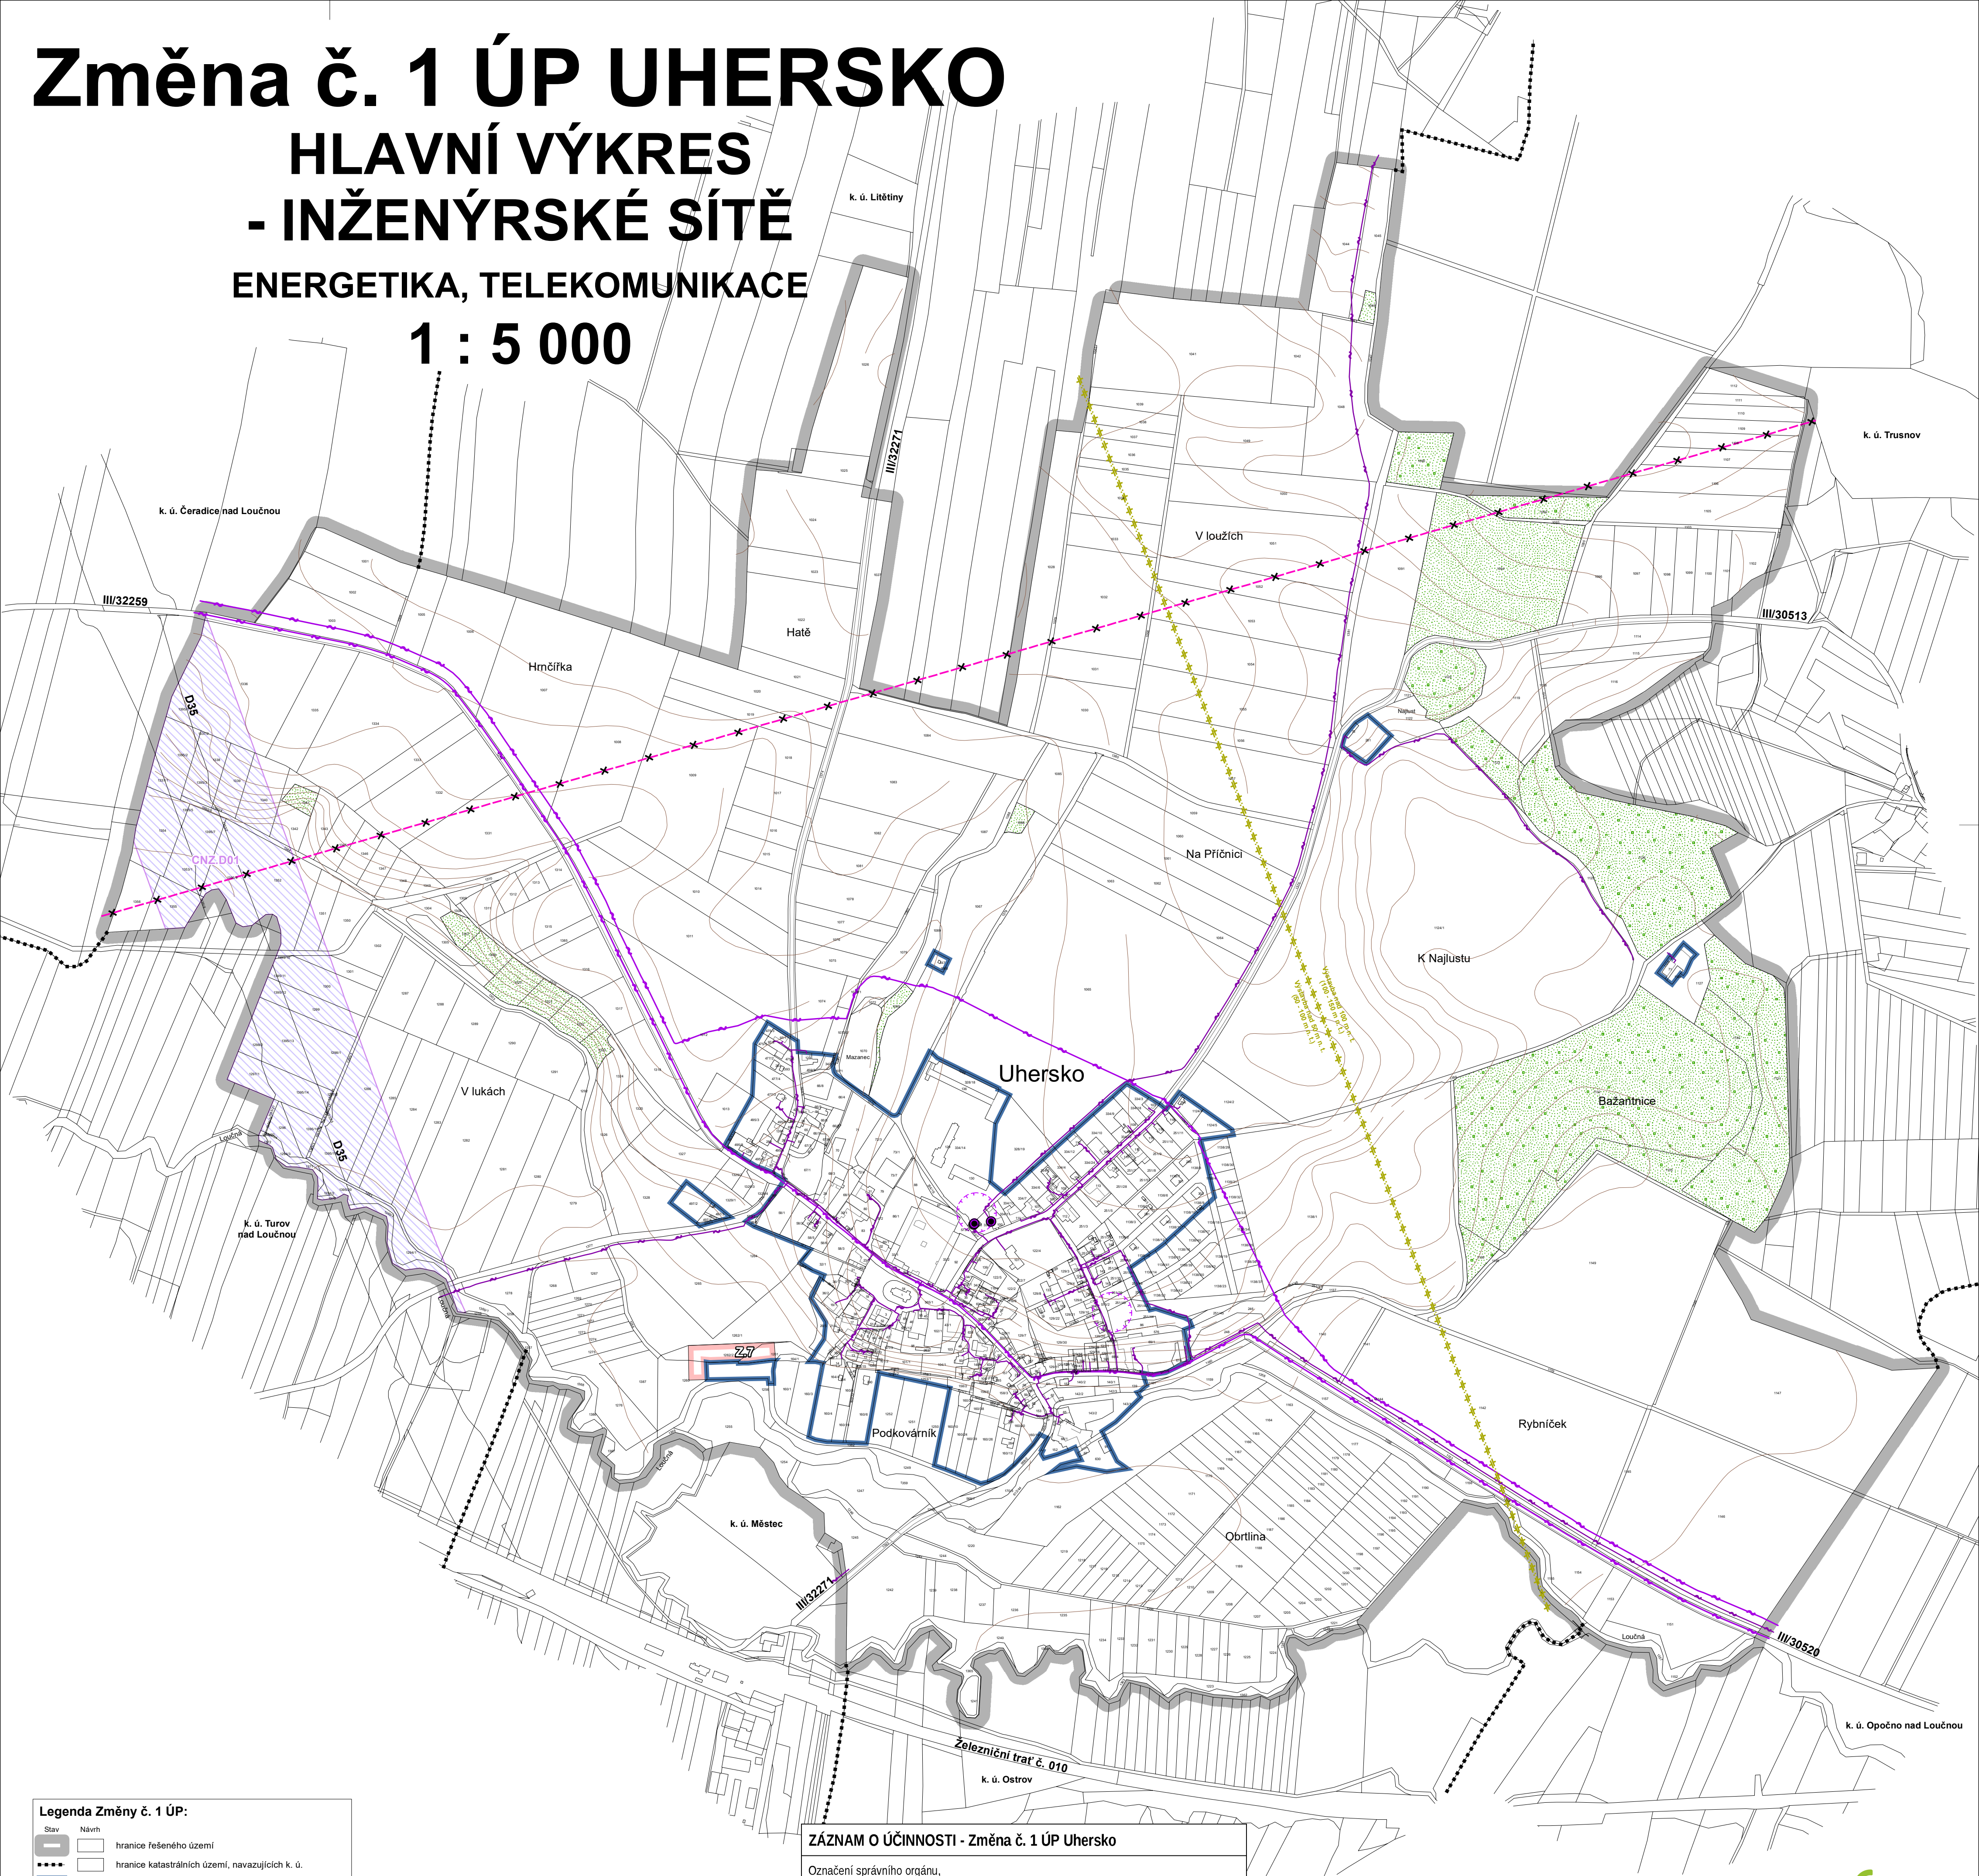

Legenda Změny č. 1 ÚP:

Stav	Návrh
	hranice řešeného území
	hranice katastrálních území, navazujících k. ú.
	zastavěné území k 31. 8. 2023
	zastavitelné plochy
	koridor nad plochami s rozdílným způsobem využití z nadřazené dokumentace
	hranice ochranného pásma trafostanice
	trasa dálkového telekomunikačního vedení (CETIN, a.s.)
	místní telekomunikační síť (CETIN, a.s.)
	komunikační zařízení (CETIN, a.s.)
	radioreléová trasa vojenská - zrušeno
	koridor komunikačního zařízení MO-ČR s výškovým omezením stavby
	plochy lesů hospodářských
	plochy lesů zvláštního určení

Celé správní území obce je situováno v ochranném pásmu radiolokačního zařízení Ministerstva obrany.

ZÁZNAM O ÚČINNOSTI - Změna č. 1 ÚP Uhersko	
Označení správního orgánu, který Změnu č. 1 ÚP vydal:	Zastupitelstvo obce Uhersko
Datum nabytí účinnosti Změny č. 1 ÚP Uhersko:	
Jméno a příjmení oprávněné úřední osoby pořizovatele: Josef Polák	
Funkce oprávněné úřední osoby pořizovatele: ... referent Odboru ŽP a stavebního úřadu	
..... otisk úředního razítka podpis	

Hlavní projektant : Ing. arch. Pavel Tománek					
Vyracoval	Vodní hosp.	Elektorozvody	Plynovody	ZPF	ÚSES
Ing. arch. P. Tománek	převzato	převzato	převzato	Ing. arch. P. Tománek	převzato
Investor	Obec Uhersko				
Území	k. ú. Uhersko				
Změna č. 1 ÚP UHERSKO				Formát	
				Měřítko	1 : 5 000
				Stupeň	ÚPD
				Datum	05/2024
HLAVNÍ VÝKRES - INŽENÝRSKÉ SÍTĚ - ENERGETIKA, TELEKOMUNIKACE				Zak. číslo	216/23
				Část	

A2.3b