



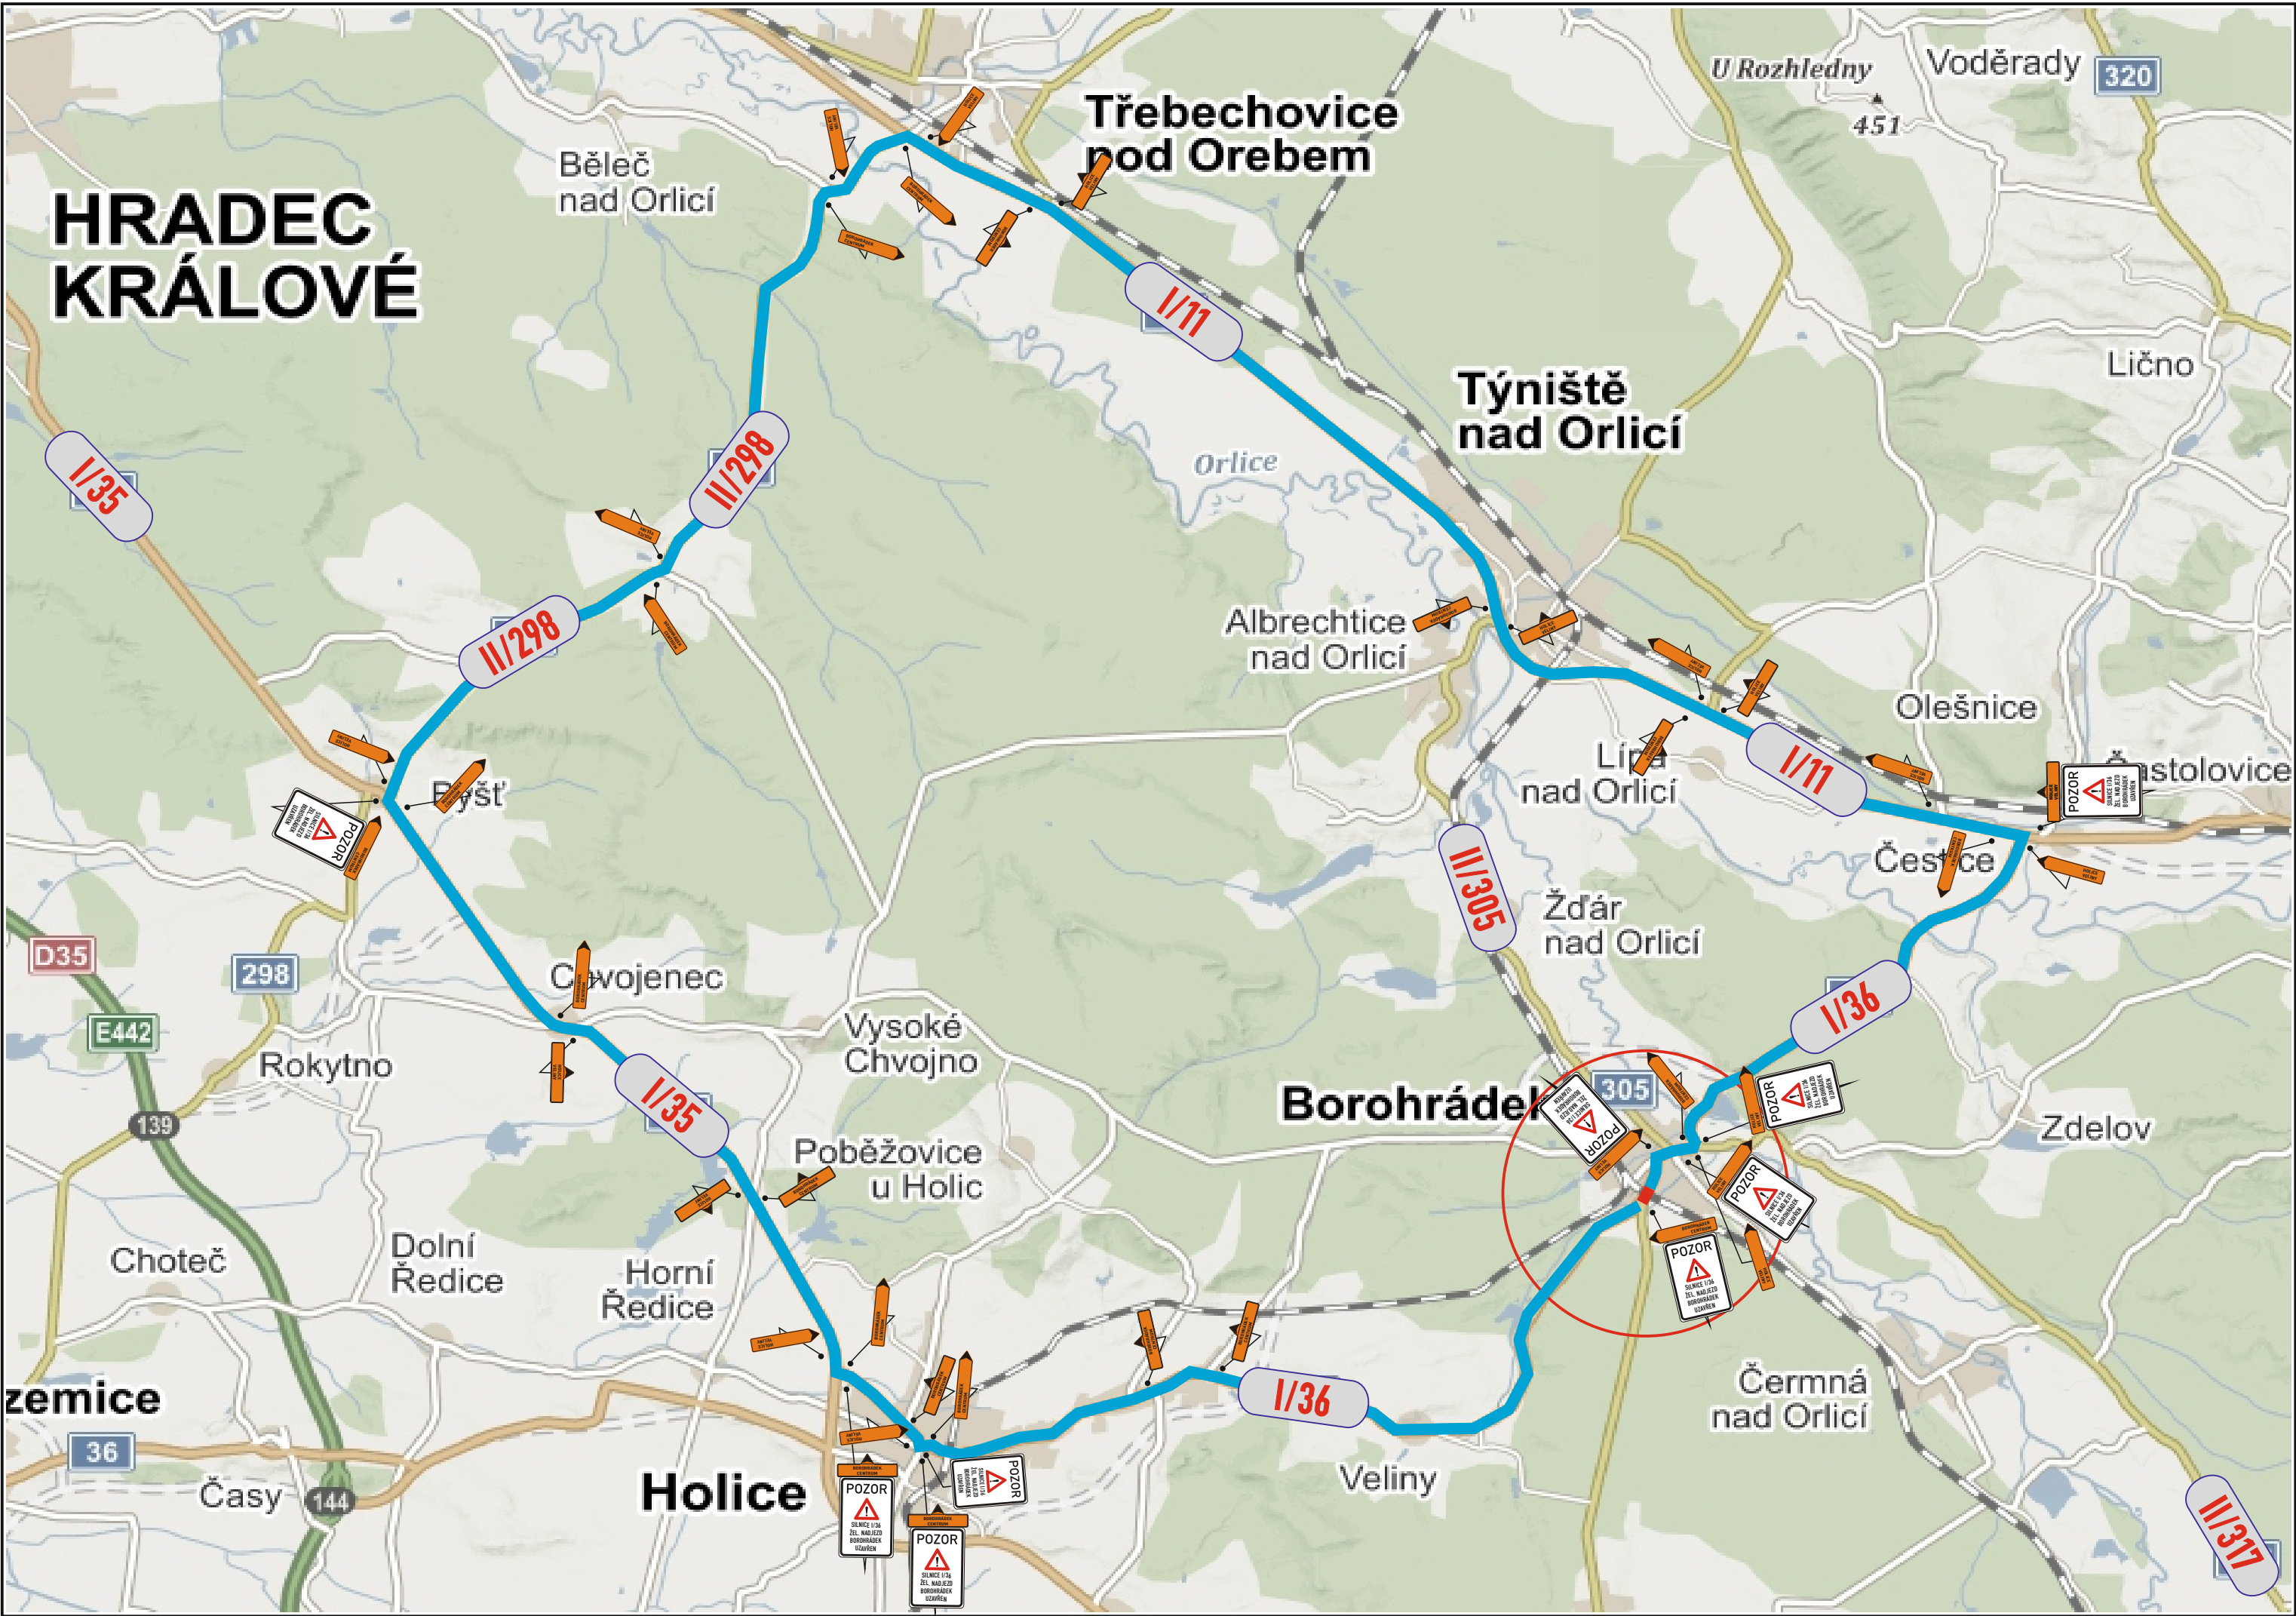

TECHNICKÁ ZPRÁVA:

Navržená úprava provozu řeší dopravní obslužnost při rekonstrukci žel. nadjezdu ev.č. 36-017. Objízdná trasa je vedena po silnici I/36 směr Holice, dále po I/35 Býšť, II/298 Krňovice, I/11 Týniště nad Orlicí, Čestice, I/36 Borohrádek, a to obousměrně.

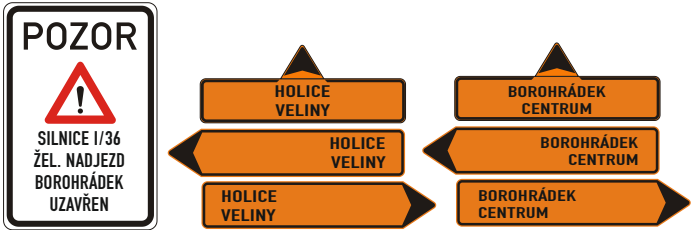

Objednatel:		 člen skupiny enteria									
Autor projektu		DIOZ - dopravní značení									
Kreslil		Jaroslav Michek - 777 814 646									
Kraj: Královéhradecký		Okres: Rychnov n.Kn.	Obec: Borohrádek								
Akce:		 Jaroslav Michek Polizy 4, 503 26 Osice tel. + 420 777 814 646, e-mail: info@dioz.cz www.dioz.cz IČO: 68461135 DIČ: CZ6709060347 <table><tr><td>Datum</td><td>01/2023</td></tr><tr><td>Stupeň PD</td><td>DIO</td></tr><tr><td>Měřítko</td><td>-</td></tr><tr><td>Formát</td><td>2xA4</td></tr></table>		Datum	01/2023	Stupeň PD	DIO	Měřítko	-	Formát	2xA4
Datum	01/2023										
Stupeň PD	DIO										
Měřítko	-										
Formát	2xA4										
I/36 ŽEL. NADJEZD BOROHRÁDEK DOPRAVNĚ INŽENÝRSKÁ OPATŘENÍ 10.3. – 10.4.2023											