


ÚZEMNÍ PLÁN HORNÍ ŘEDICE

ÚPLNÉ ZNĚNÍ PO VYDÁNÍ ZMĚNY č. 1 až 5



LEGENDA

STAVBY	PLACHY ZMĚN	ÚZEMNÍ REZERVOVY
		řádné území
		hranice navazujících k.ú.
		zastavěné území obce k 1. 3. 2024
		zastavitelná plocha
		transformační plocha
		plocha změny v krajině
		koridor přeložky silnice I/36
Elektrozvody, plyn		
		trasa vrchního vedení VN 35 kV
		ochranné pásmo vrchního vedení VN 35 kV
		trafostanice
		trasa VTL plynovodu
		bezpečnostní pásmo VTL plynovodu
		ochranné pásmo VTL plynovodu
		katodová ochrana VTL plynovodu
		stanice katodové ochrany VTL plynovodu
		STL plynovod
		plochy lesů
		vodní plochy a toky

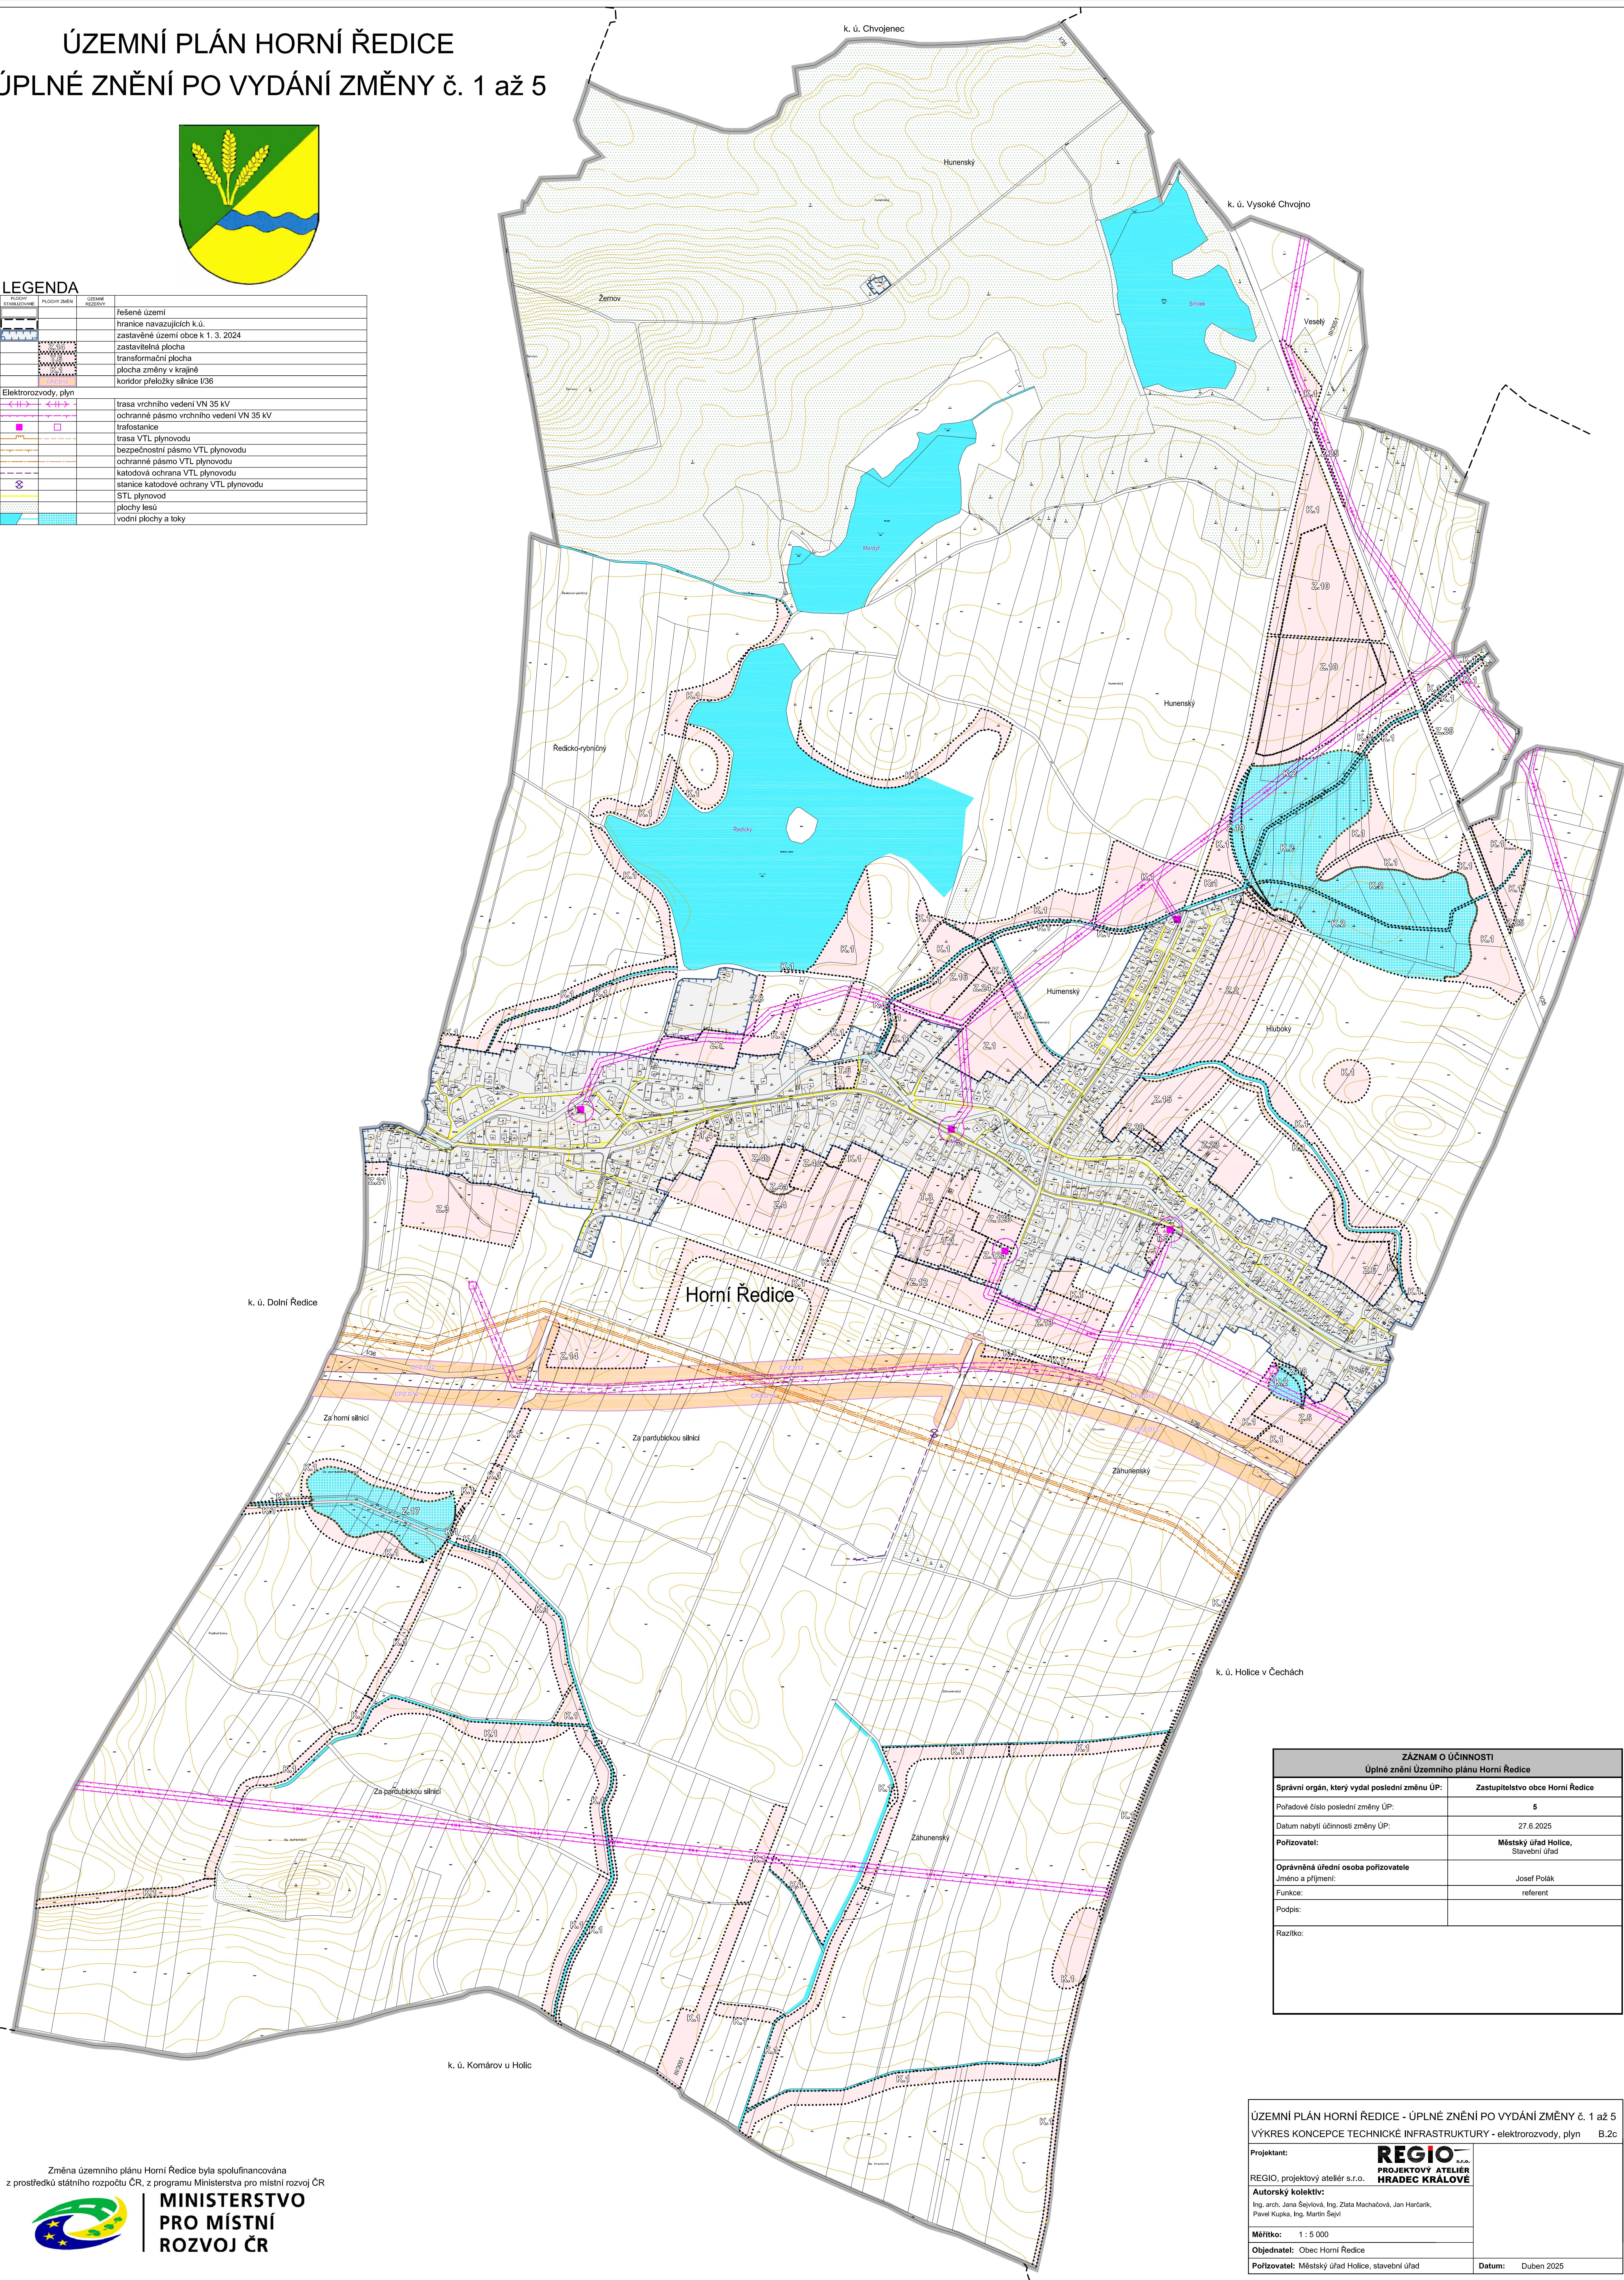

ZÁZNAM O ÚČINNOSTI	
Úplné znění Územního plánu Horní Ředice	
Správní orgán, který vydal poslední změnu ÚP:	Zastupitelstvo obce Horní Ředice
Posledové číslo poslední změny ÚP:	5
Datum nabytí účinnosti změny ÚP:	27.6.2025
Pořizovatel:	Městský úřad Holice, Stavební úřad
Oprávněná úřední osoba pořizovatele	Josef Polák
Jméno a příjmení:	referent
Funkce:	
Podpis:	
Razítko:	

Změna územního plánu Horní Ředice byla spolufinancována z prostředků státního rozpočtu ČR, z programu Ministerstva pro místní rozvoj ČR



MINISTERSTVO
PRO MÍSTNÍ
ROZVOJ ČR

ÚZEMNÍ PLÁN HORNÍ ŘEDICE - ÚPLNÉ ZNĚNÍ PO VYDÁNÍ ZMĚNY č. 1 až 5
VÝKRES KONCEPCE TECHNICKÉ INFRASTRUKTURY - elektrozvody, plyn B.2c

Projektant:	REGIO PROJEKTOVÝ ATÉLIER HRADEC KRÁLOVÉ
Autorský kolektiv:	Ing. arch. Jana Ševčíková, Ing. Zlata Macháčová, Jan Hančík, Pavel Kupka, Ing. Martin Ševčík
Měřítko:	1 : 5 000
Objednatel:	Obec Horní Ředice
Pořizovatel:	Městský úřad Holice, stavební úřad
Datum:	Duben 2025