


ÚZEMNÍ PLÁN HORNÍ ŘEDICE

ÚPLNÉ ZNĚNÍ PO VYDÁNÍ ZMĚNY č. 3

LEGENDA

STAV	NÁVRH	
		hranice řešeného území
		hranice navazujících k.ú.
		zastavěné území
		zastavitelné plochy
		plochy přestavby
Vodovod, kanalizace:		
		vodovod
		kanalizace nadmístního významu dle ÚP VÚC PK
		kanalizace dešťová
		kanalizace splašková gravitační
		kanalizační výtlak
		záchytný příkop
		plochy lesů
		vodní plochy a toky

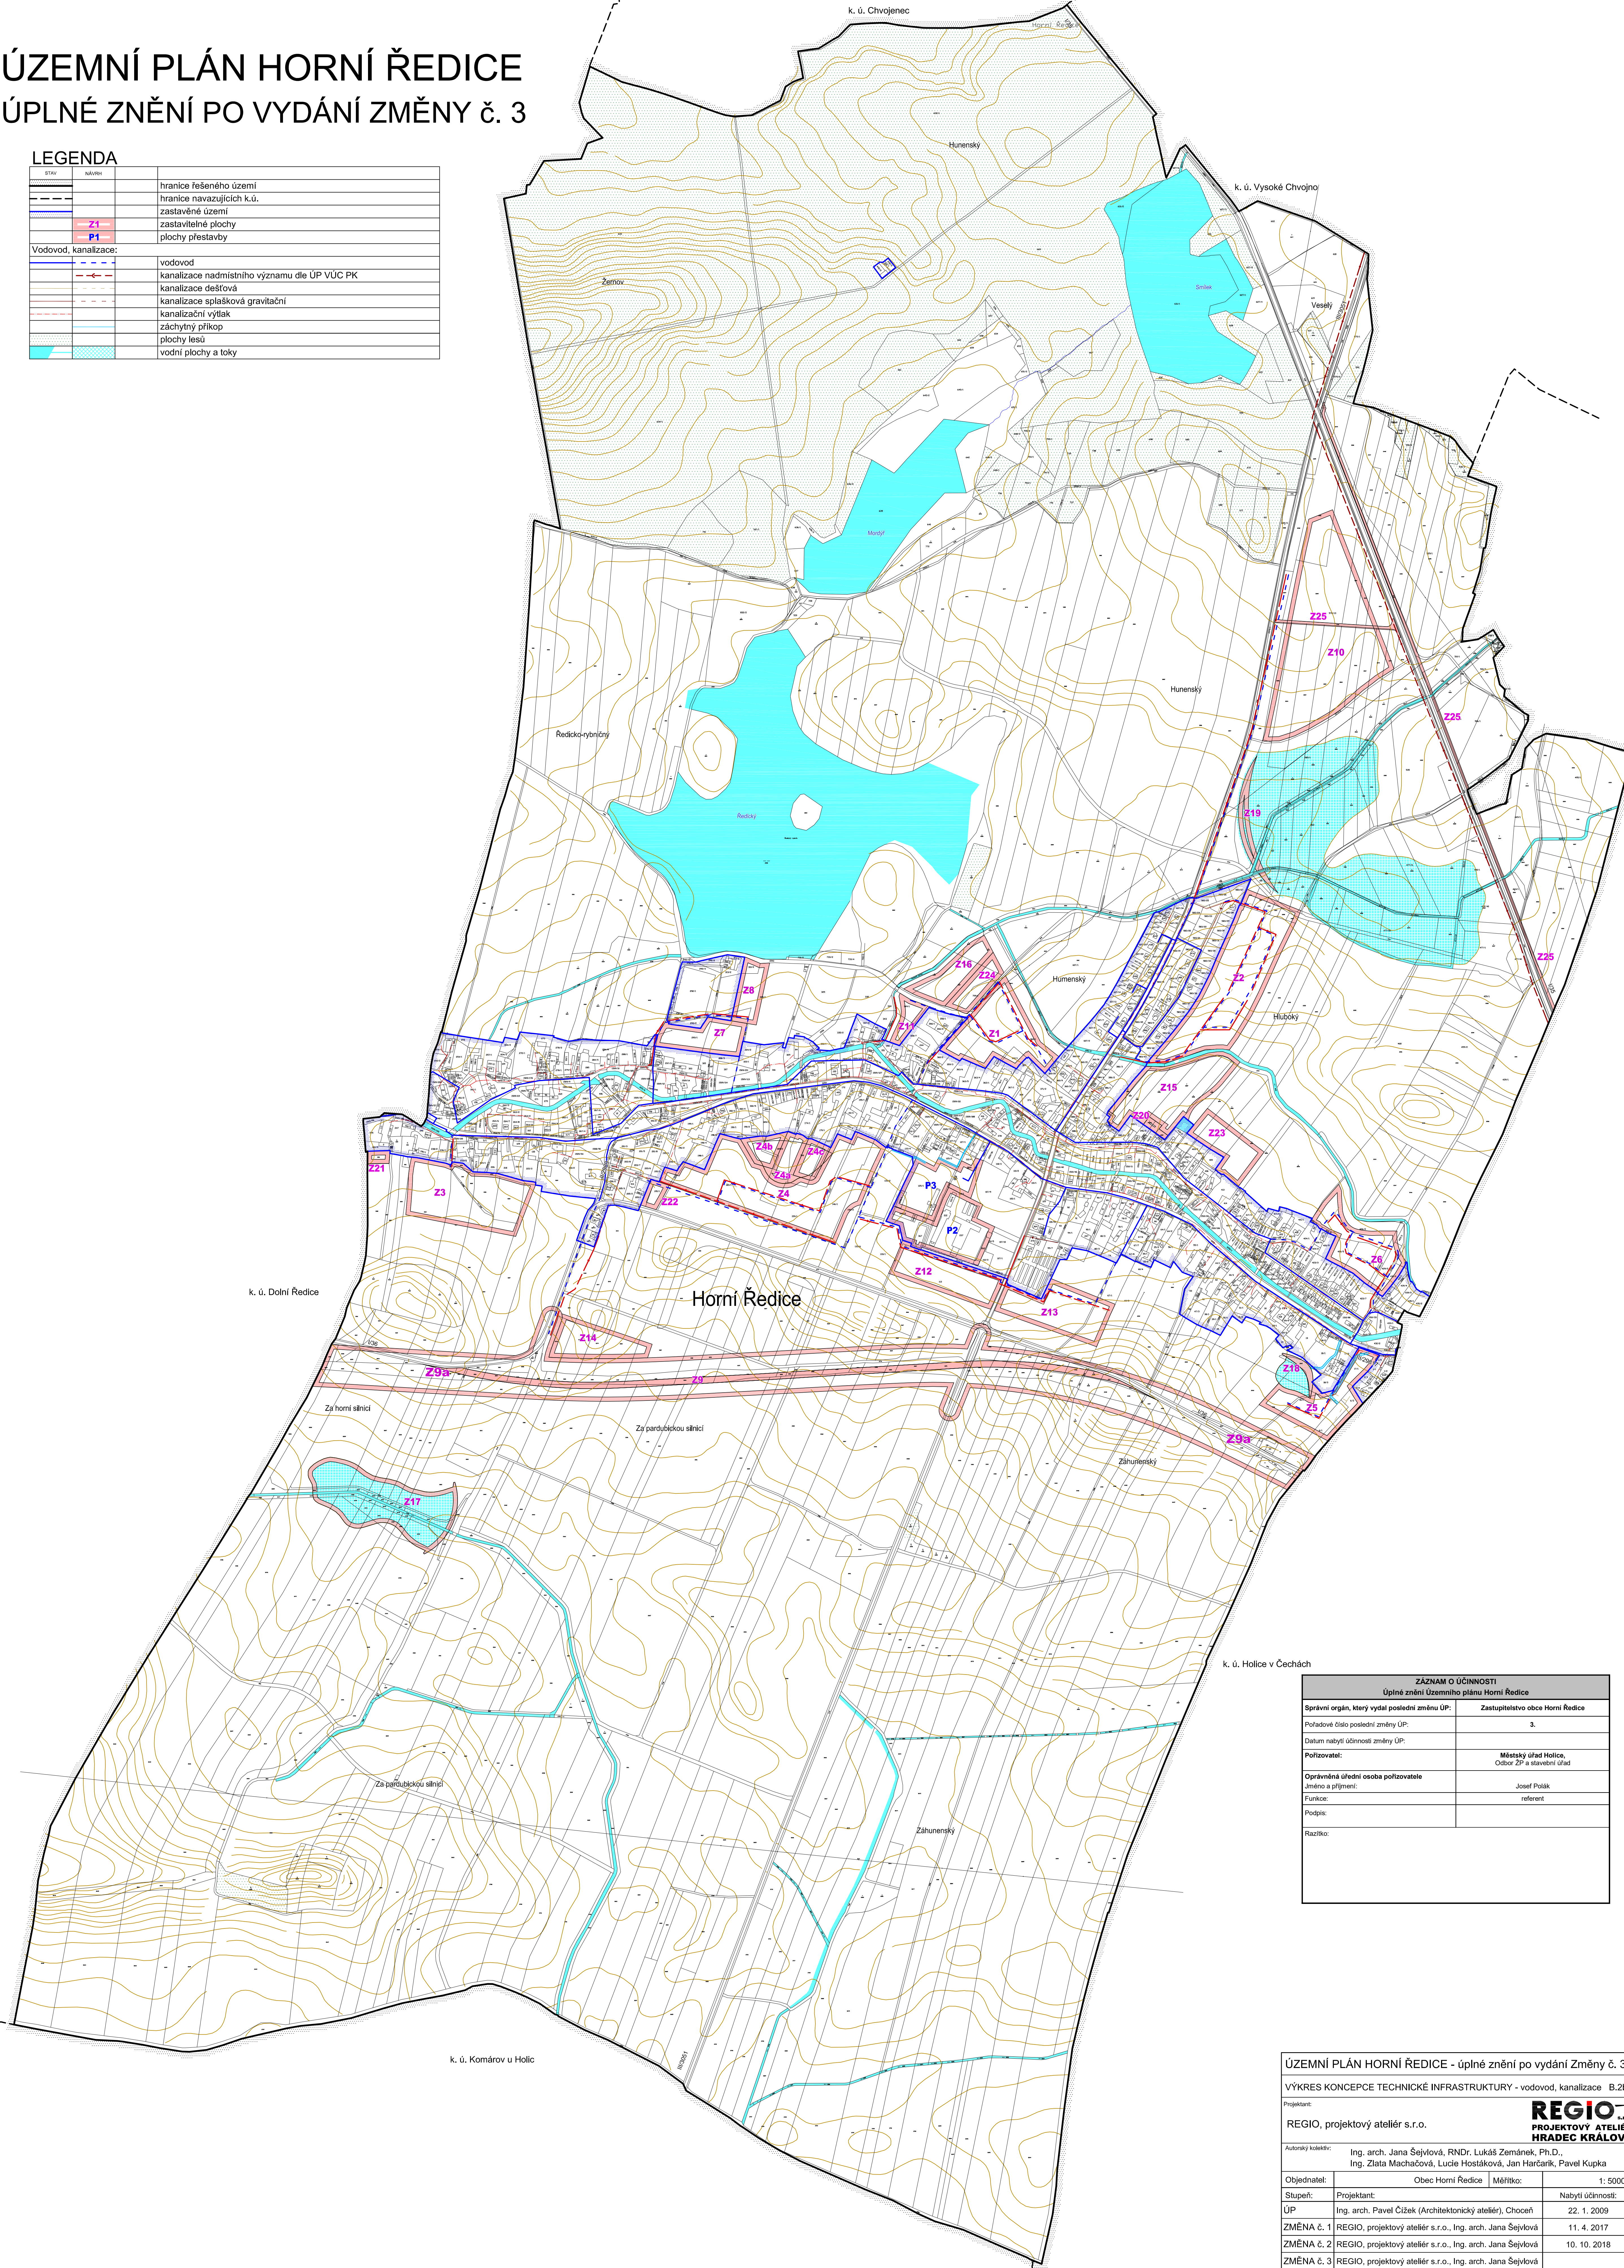

ZÁZNAM O ÚČINNOSTI Úplné znění Územního plánu Horní Ředice	
Správní orgán, který vydal poslední změnu ÚP:	Zastupitelstvo obce Horní Ředice
Podrobné číslo poslední změny ÚP:	3.
Datum nabytí účinnosti změny ÚP:	
Pořizovatel:	Městský úřad Holice, Oddělení ZP a stavební úřad
Oprávněná úřední osoba pořizovatele	Josef Polák
Jméno a příjmení:	referent
Podpis:	
Razítko:	

ÚZEMNÍ PLÁN HORNÍ ŘEDICE - úplné znění po vydání Změny č. 3			
VÝKRES KONCEPCE TECHNICKÉ INFRASTRUKTURY - vodovod, kanalizace B.2b			
Projektant: REGIO, projektový ateliér s.r.o.			
Autorský kolektiv: Ing. arch. Jana Šejlová, RNDr. Lukáš Zemánek, Ph.D., Ing. Zlata Macháčová, Lucie Hostáková, Jan Harčarik, Pavel Kupka			
Objednatel:	Obec Horní Ředice	Měřítko:	1: 5000
Stupeň:	Projektant:	Nabytí účinnosti:	
ÚP	Ing. arch. Pavel Čížek (Architektonický ateliér), Choceň	22. 1. 2009	
ZMĚNA č. 1	REGIO, projektový ateliér s.r.o., Ing. arch. Jana Šejlová	11. 4. 2017	
ZMĚNA č. 2	REGIO, projektový ateliér s.r.o., Ing. arch. Jana Šejlová	10. 10. 2018	
ZMĚNA č. 3	REGIO, projektový ateliér s.r.o., Ing. arch. Jana Šejlová		