
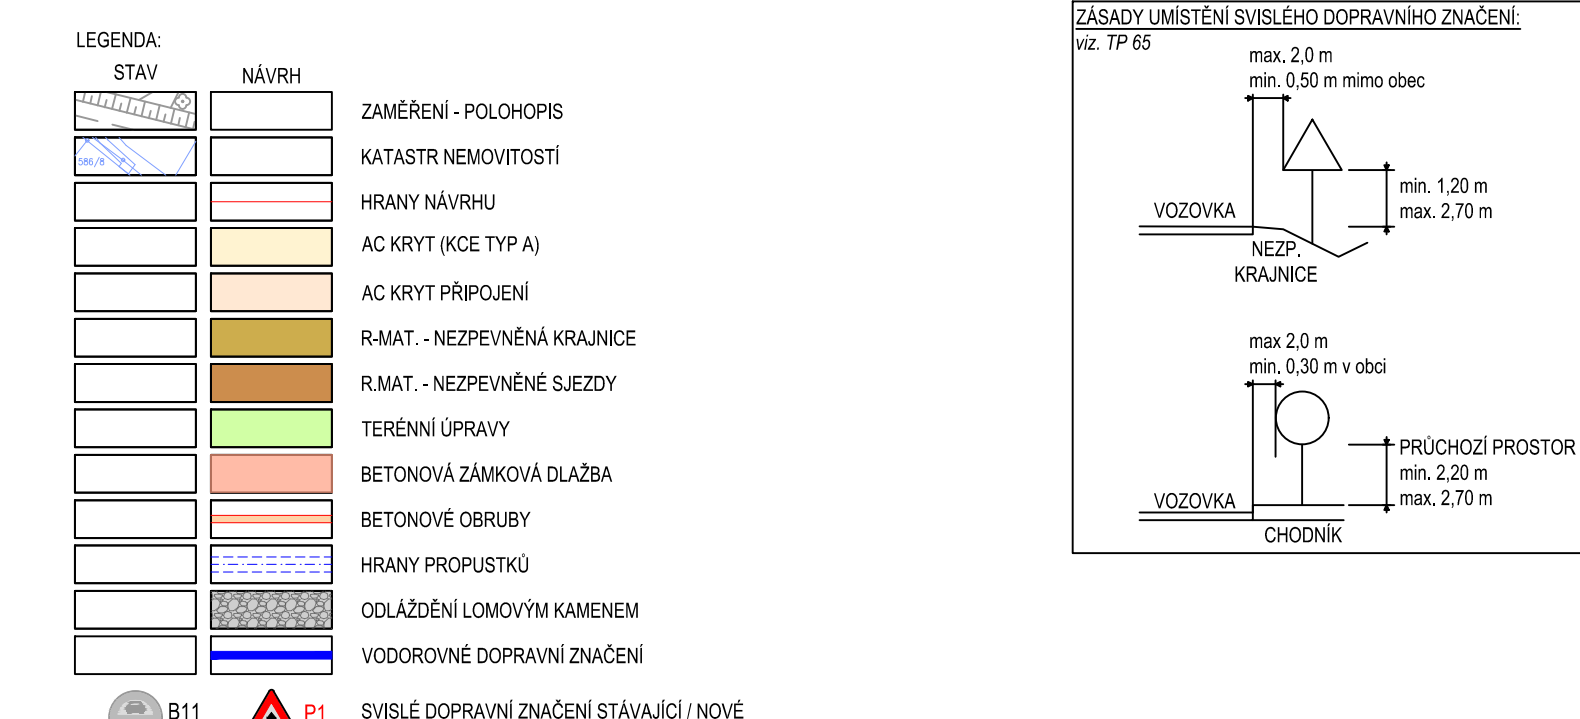
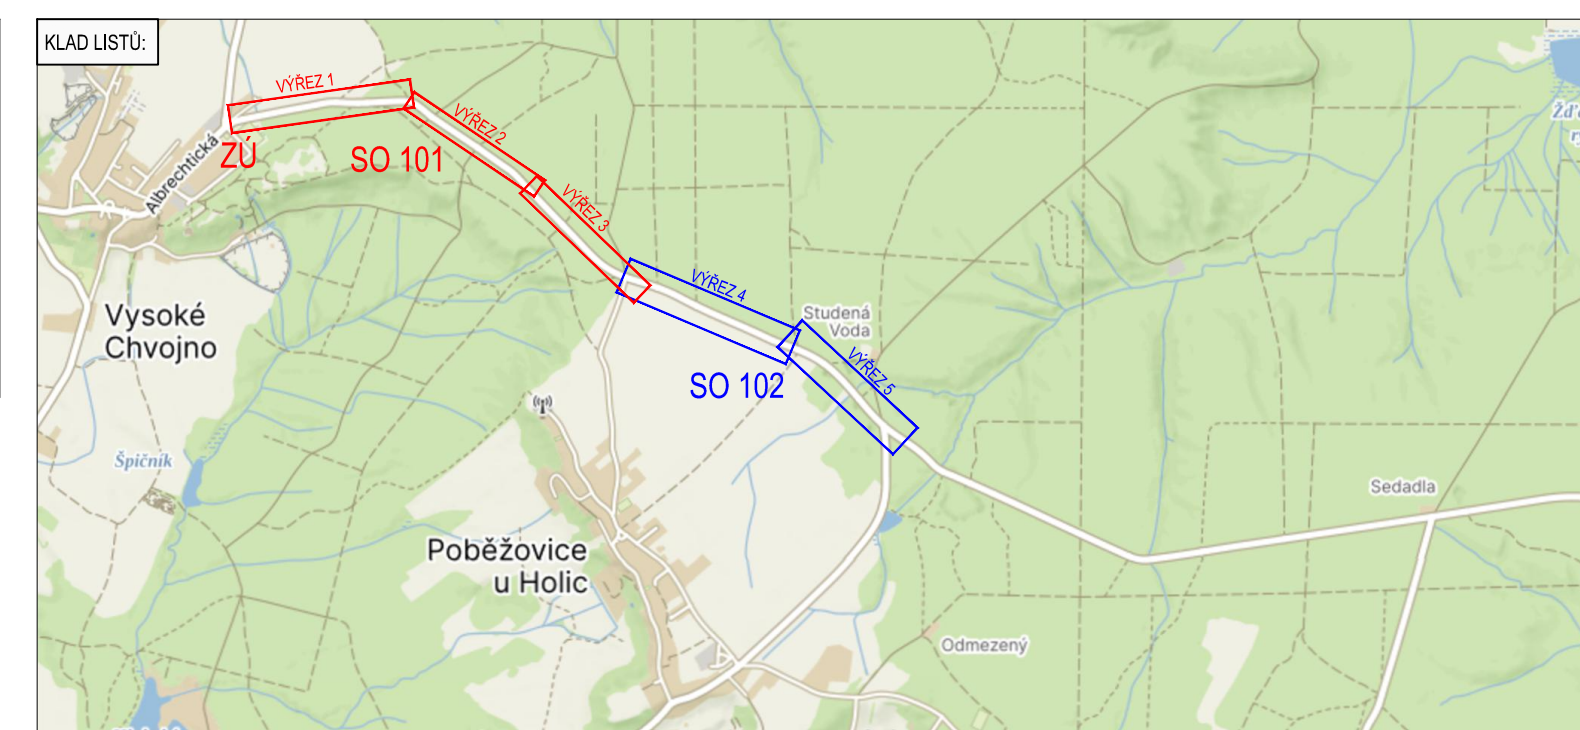
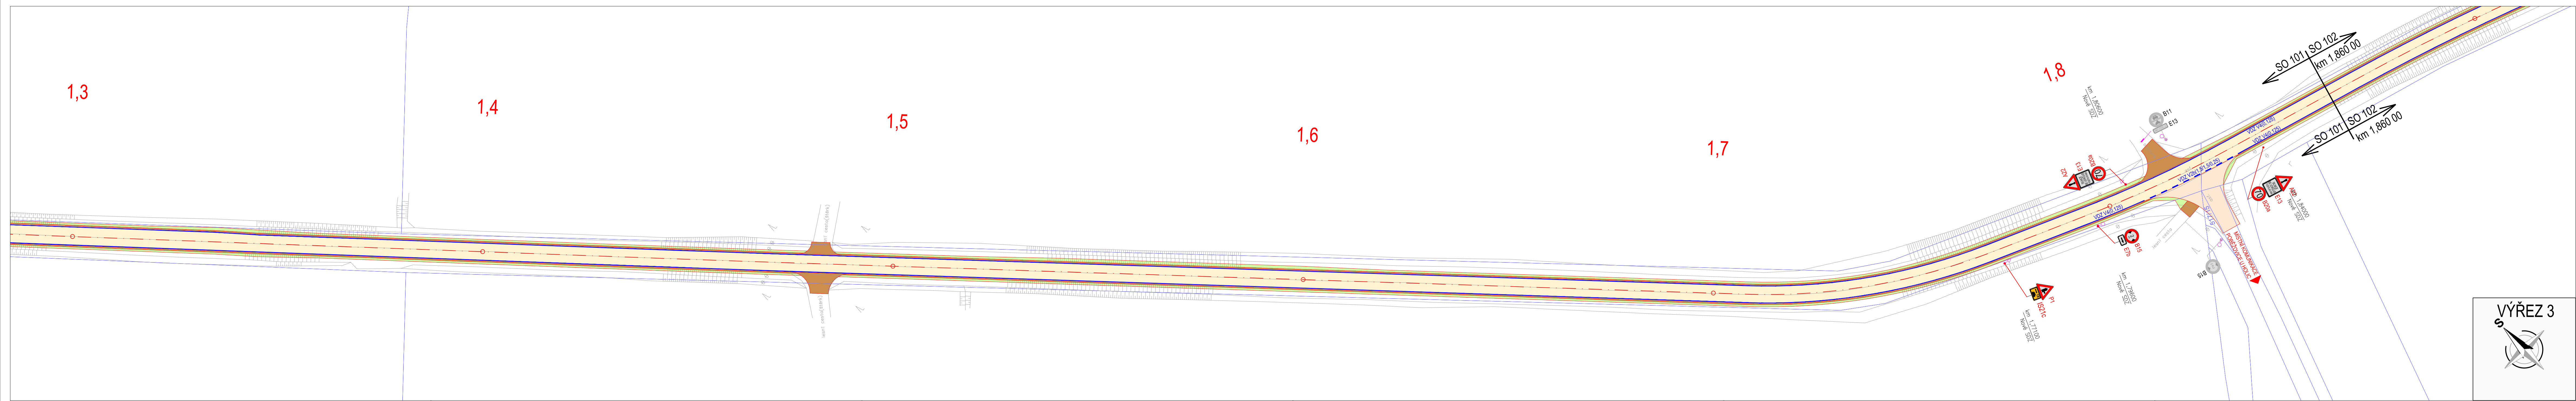
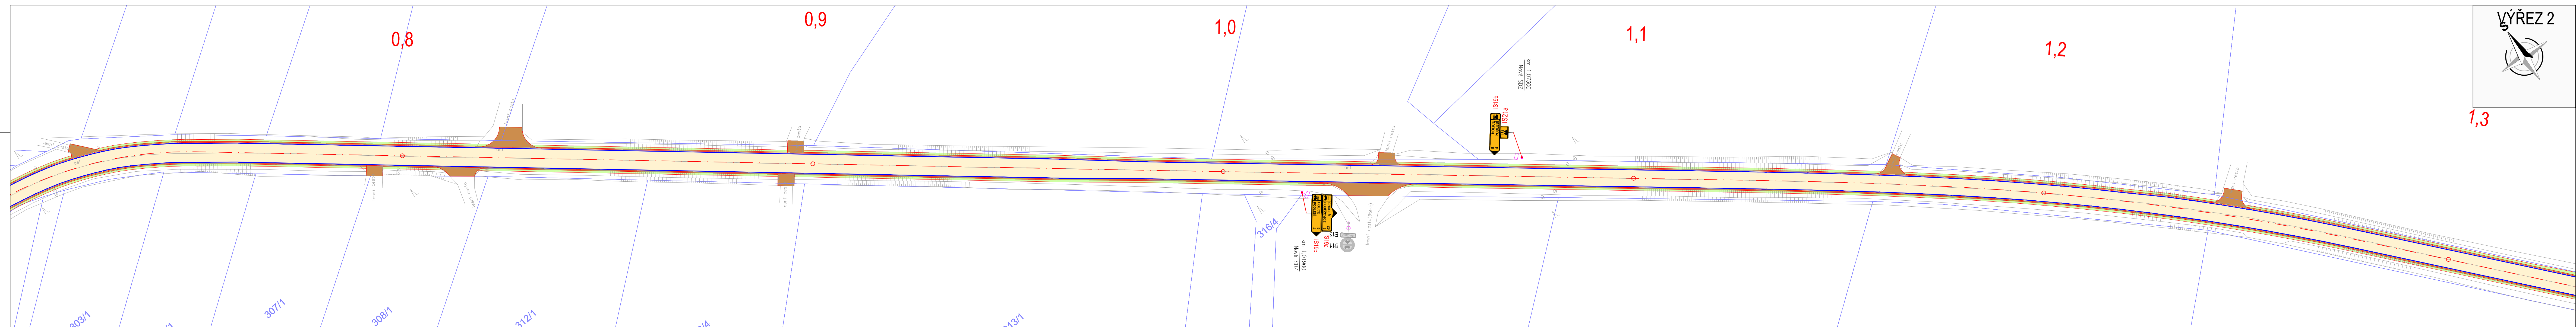


 

VODOKROVNÉ DOPRAVNÍ ZNAČENÍ:
VODOKROVNÉ DOPRAVNÍ ZNAČENÍ BUDE PROVĚDENO BARVOU, OBNOVA PLASTEM.
V PÁNKU STAVBY BUDE PROVĚDENO VÝZVU V ŠÍŘCE 125 mm PO CELE DĚLE ŽÁBKOVÉHO ÚSEKU.
V MÍSTĚCH KŘÍŽOVATKY BUDE PROVĚDENO VÝZVU V ŠÍŘCE 125 mm (1,51,5,26).

SMĚROVÉ SLOUPKY:
NA PODMĚNÍ INVESTORA STAVBY NEBUDOU PROVÁDĚNY; NAMÍSTO NICH BUDE V CÍLEH ÚSEKU SNÍŽENA RYCHLOST NA 10 KM/H.

ZACHYTIVÝ SYSTÉM:
POLICE VÝHRAZKY SO 103

SVISLÉ DOPRAVNÍ ZNAČENÍ:
SVISLÉ DOPRAVNÍ ZNAČENÍ BUDE PROVĚDENO V OBDOBÍ PODROBE, JAKO VE STÁVAJÍCÍM STAVU.
STÁVAJÍCÍ DOPRAVNÍ ZNAČENÍ VE SPÁTNĚM TECHNICKÉM STAVU BUDE VYMĚNĚNO ZA NOVÉ.
SVISLÉ DOPRAVNÍ ZNAČENÍ BUDE UMÍSTĚNO DLE ZÁKAD TP 68.

S-UTSK			Výsledný systém B.p.v.	
PROJEKTANT:	Ing. Adam Tužil	VYPRACOVATEL:	Ing. František Habura, Ph.D.	ZPRACOVATEL:
INVESTOR:	Stavba a údržba silnic Pardubického kraje, Odstavnice 18, Pardubice 533 01	KONTROLOVATEL:	Ing. František Habura, Ph.D.	Ing. František Habura, Ph.D.
KRAJ / OBEC:	Pardubický kraj / Vysoké Chvojno	INVESTOR:	Stavba a údržba silnic Pardubického kraje, Odstavnice 18, Pardubice 533 01	Ing. František Habura, Ph.D.
STAVBA:	SILNICE III/3055 VYSOKÉ CHOJNO - HR. PK	INVESTOR:	Stavba a údržba silnic Pardubického kraje, Odstavnice 18, Pardubice 533 01	Ing. František Habura, Ph.D.
STAVEBNÍ OBJEKT:	SO 101 SILNICE III/3055 (km 0,000 - 1,860)	INVESTOR:	Stavba a údržba silnic Pardubického kraje, Odstavnice 18, Pardubice 533 01	Ing. František Habura, Ph.D.
NAZEV PRŮLOHY:	SITUACE DOPRAVNÍHO ZNAČENÍ	INVESTOR:	Stavba a údržba silnic Pardubického kraje, Odstavnice 18, Pardubice 533 01	Ing. František Habura, Ph.D.
SITUACE DOPRAVNÍHO ZNAČENÍ			D.1.1.	
SITUACE DOPRAVNÍHO ZNAČENÍ			6	