


II.B1 - KOORDINAČNÍ VÝKRES

NÁVRH ÚZEMNÍHO PLÁNU PRO SPOLEČNÉ JEDNÁNÍ

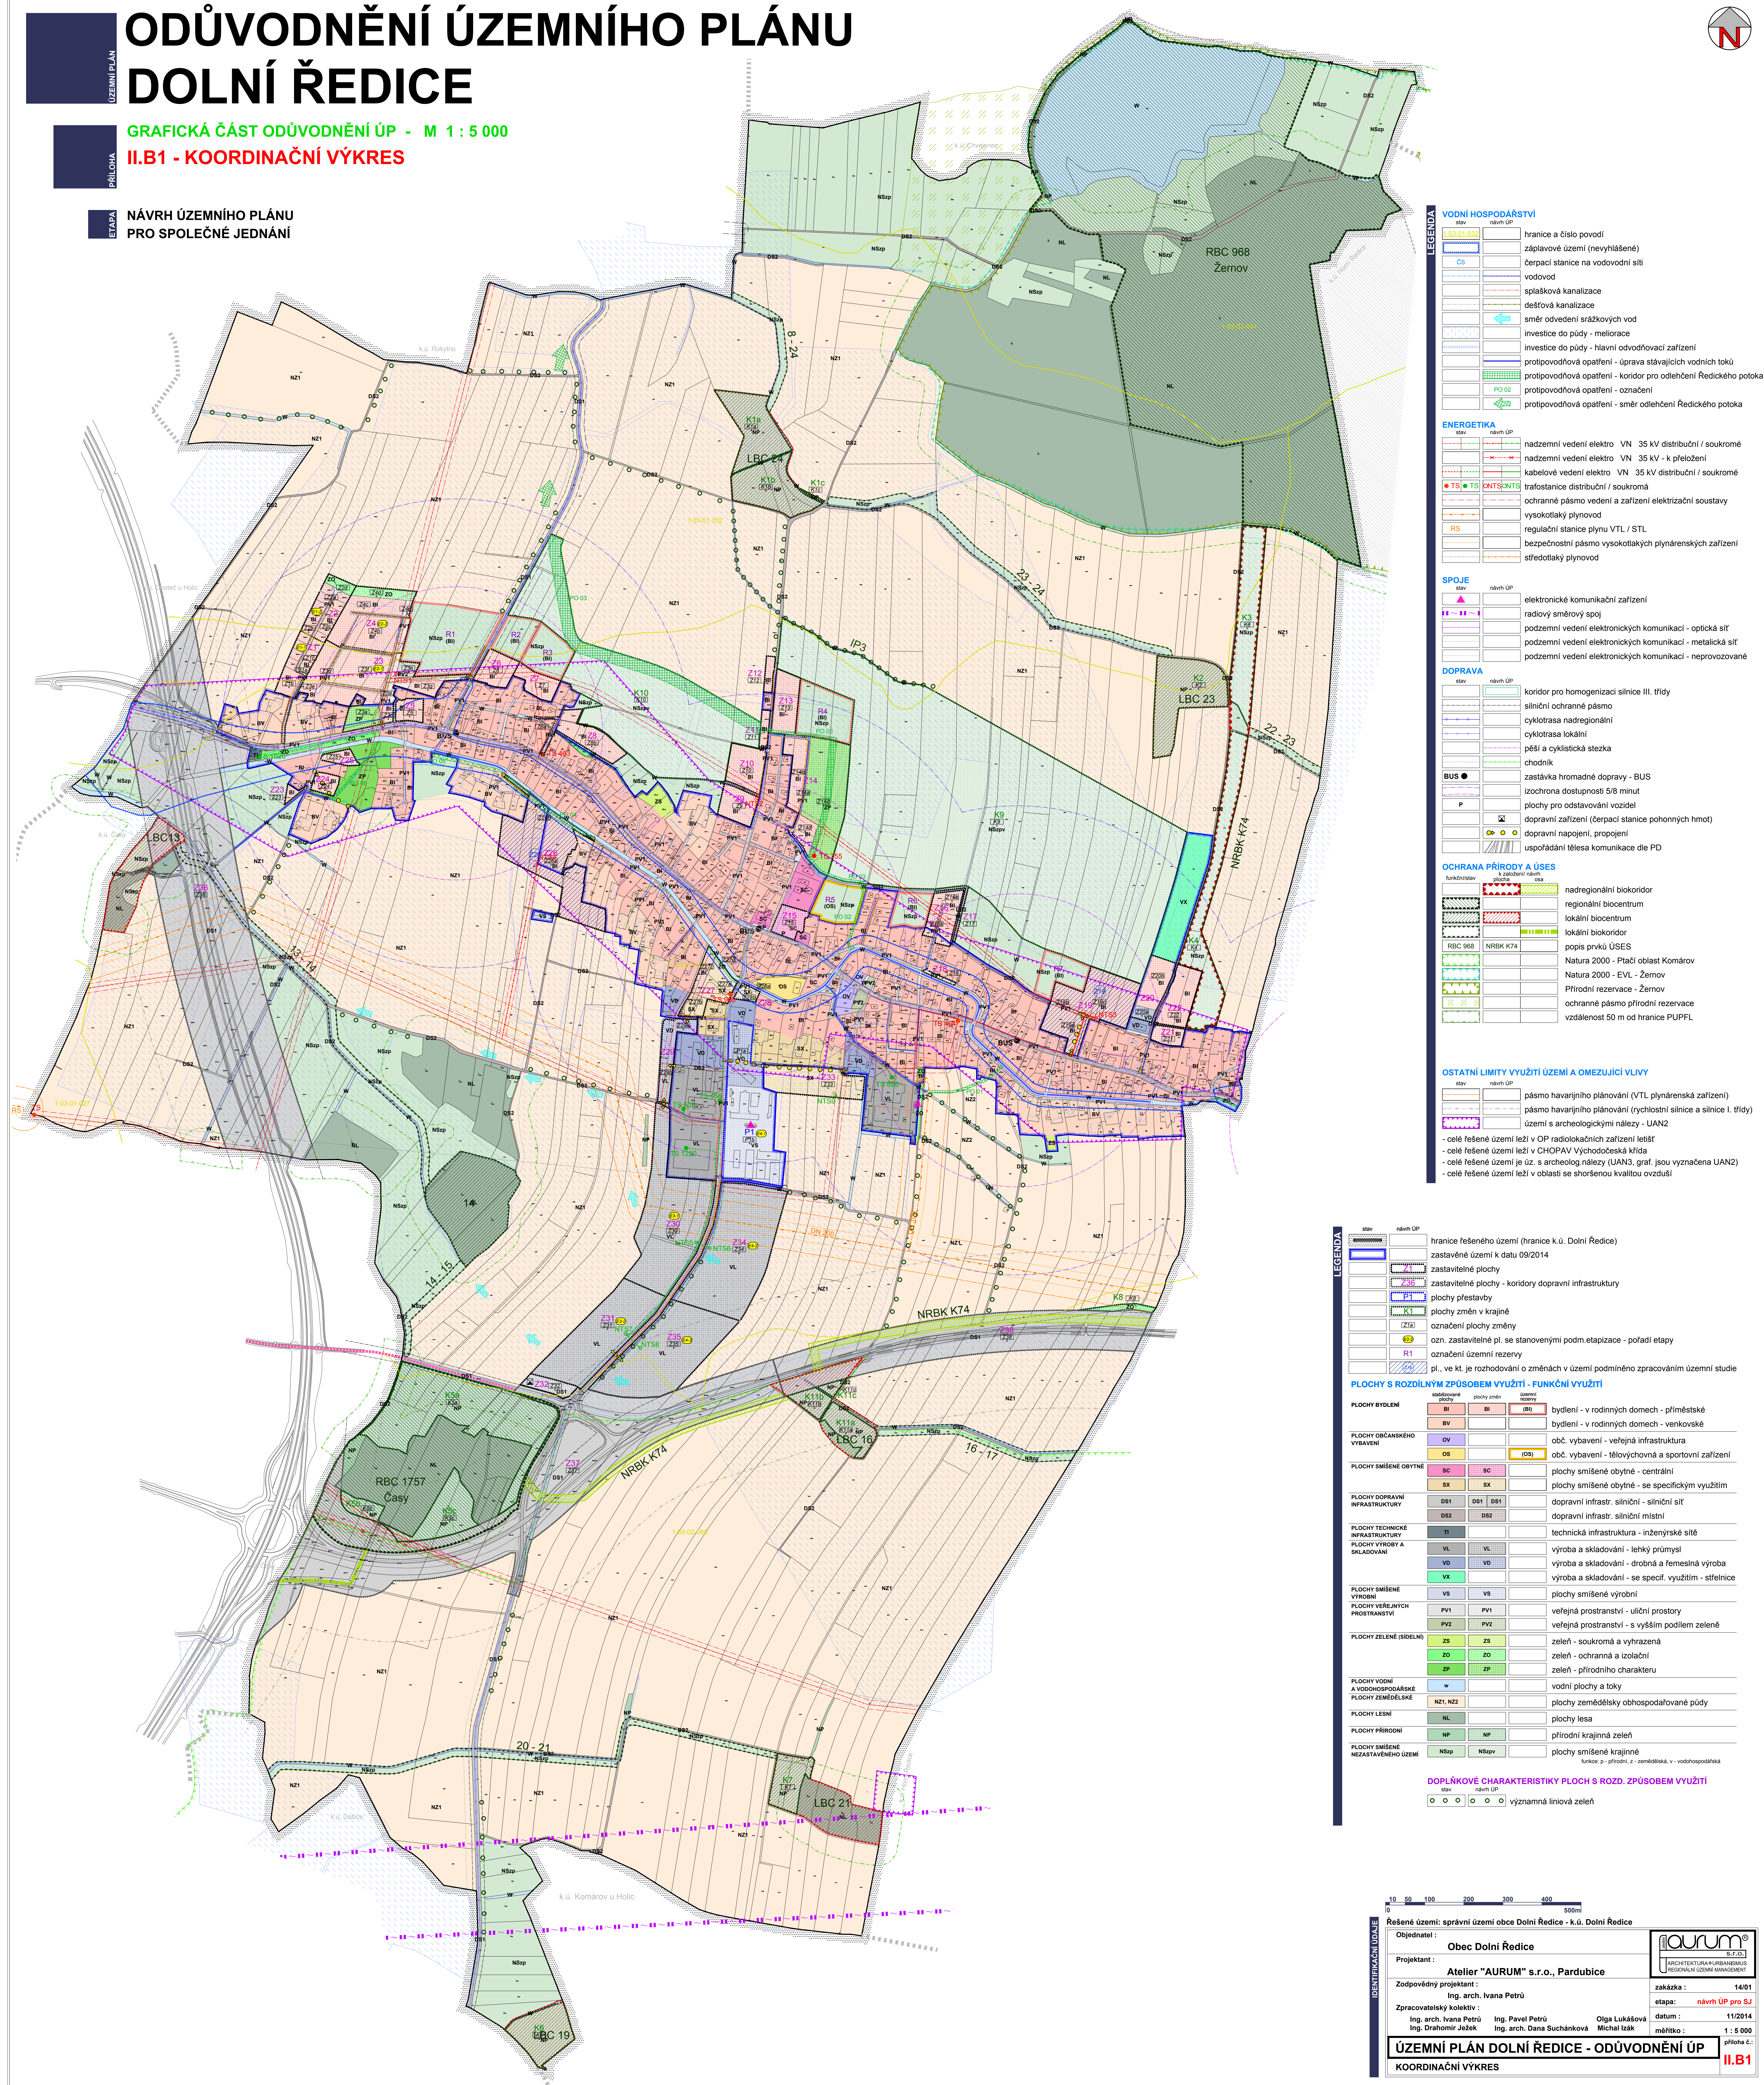

Řešené území: správní území obce Dolní Ředice - k.ú. Dolní Ředice

Objednatel : Obec Dolní Ředice

Projektant : **Atelier "AUBUM" s.r.o. Bardubice**

Zodpovědný projektant :	zakázka :	14/C
-------------------------	-----------	------

Ing. arch. Ivana Petřů	etapa: návrh ÚP pro S
Zpracovatelství kolektiv :	

Ing. arch. Ivana Petřů	Ing. Pavel Petřů	Olga Lukášová	datum :	11/201
------------------------	------------------	---------------	---------	--------

Ing. Drahomír Ježek	Ing. arch. Dana Suchanková	Michal Izák	měřítka :	1 : 5 00
				příloha

UZEMNI PLAN DOLNI REDICE - ODÚVODNENÍ ÚP

KOORDINAČNÍ VÝKRES	11.0
---------------------------	-------------

aurum®
S.r.o.
ARCHITEKTURA • URBANISMUS
REGIONÁLNÍ ÚZEMNÍ MANAGEMENT

zakázka : 14/0

etapa:	návrh ÚP pro S
--------	----------------

datum :	11/201
---------	--------

měřítko :	1 : 5 00
příloha :	

ONENI UP

	N.D.
--	------