


ÚP UHERSKO

KOORDINAČNÍ VÝKRES

1 : 5 000

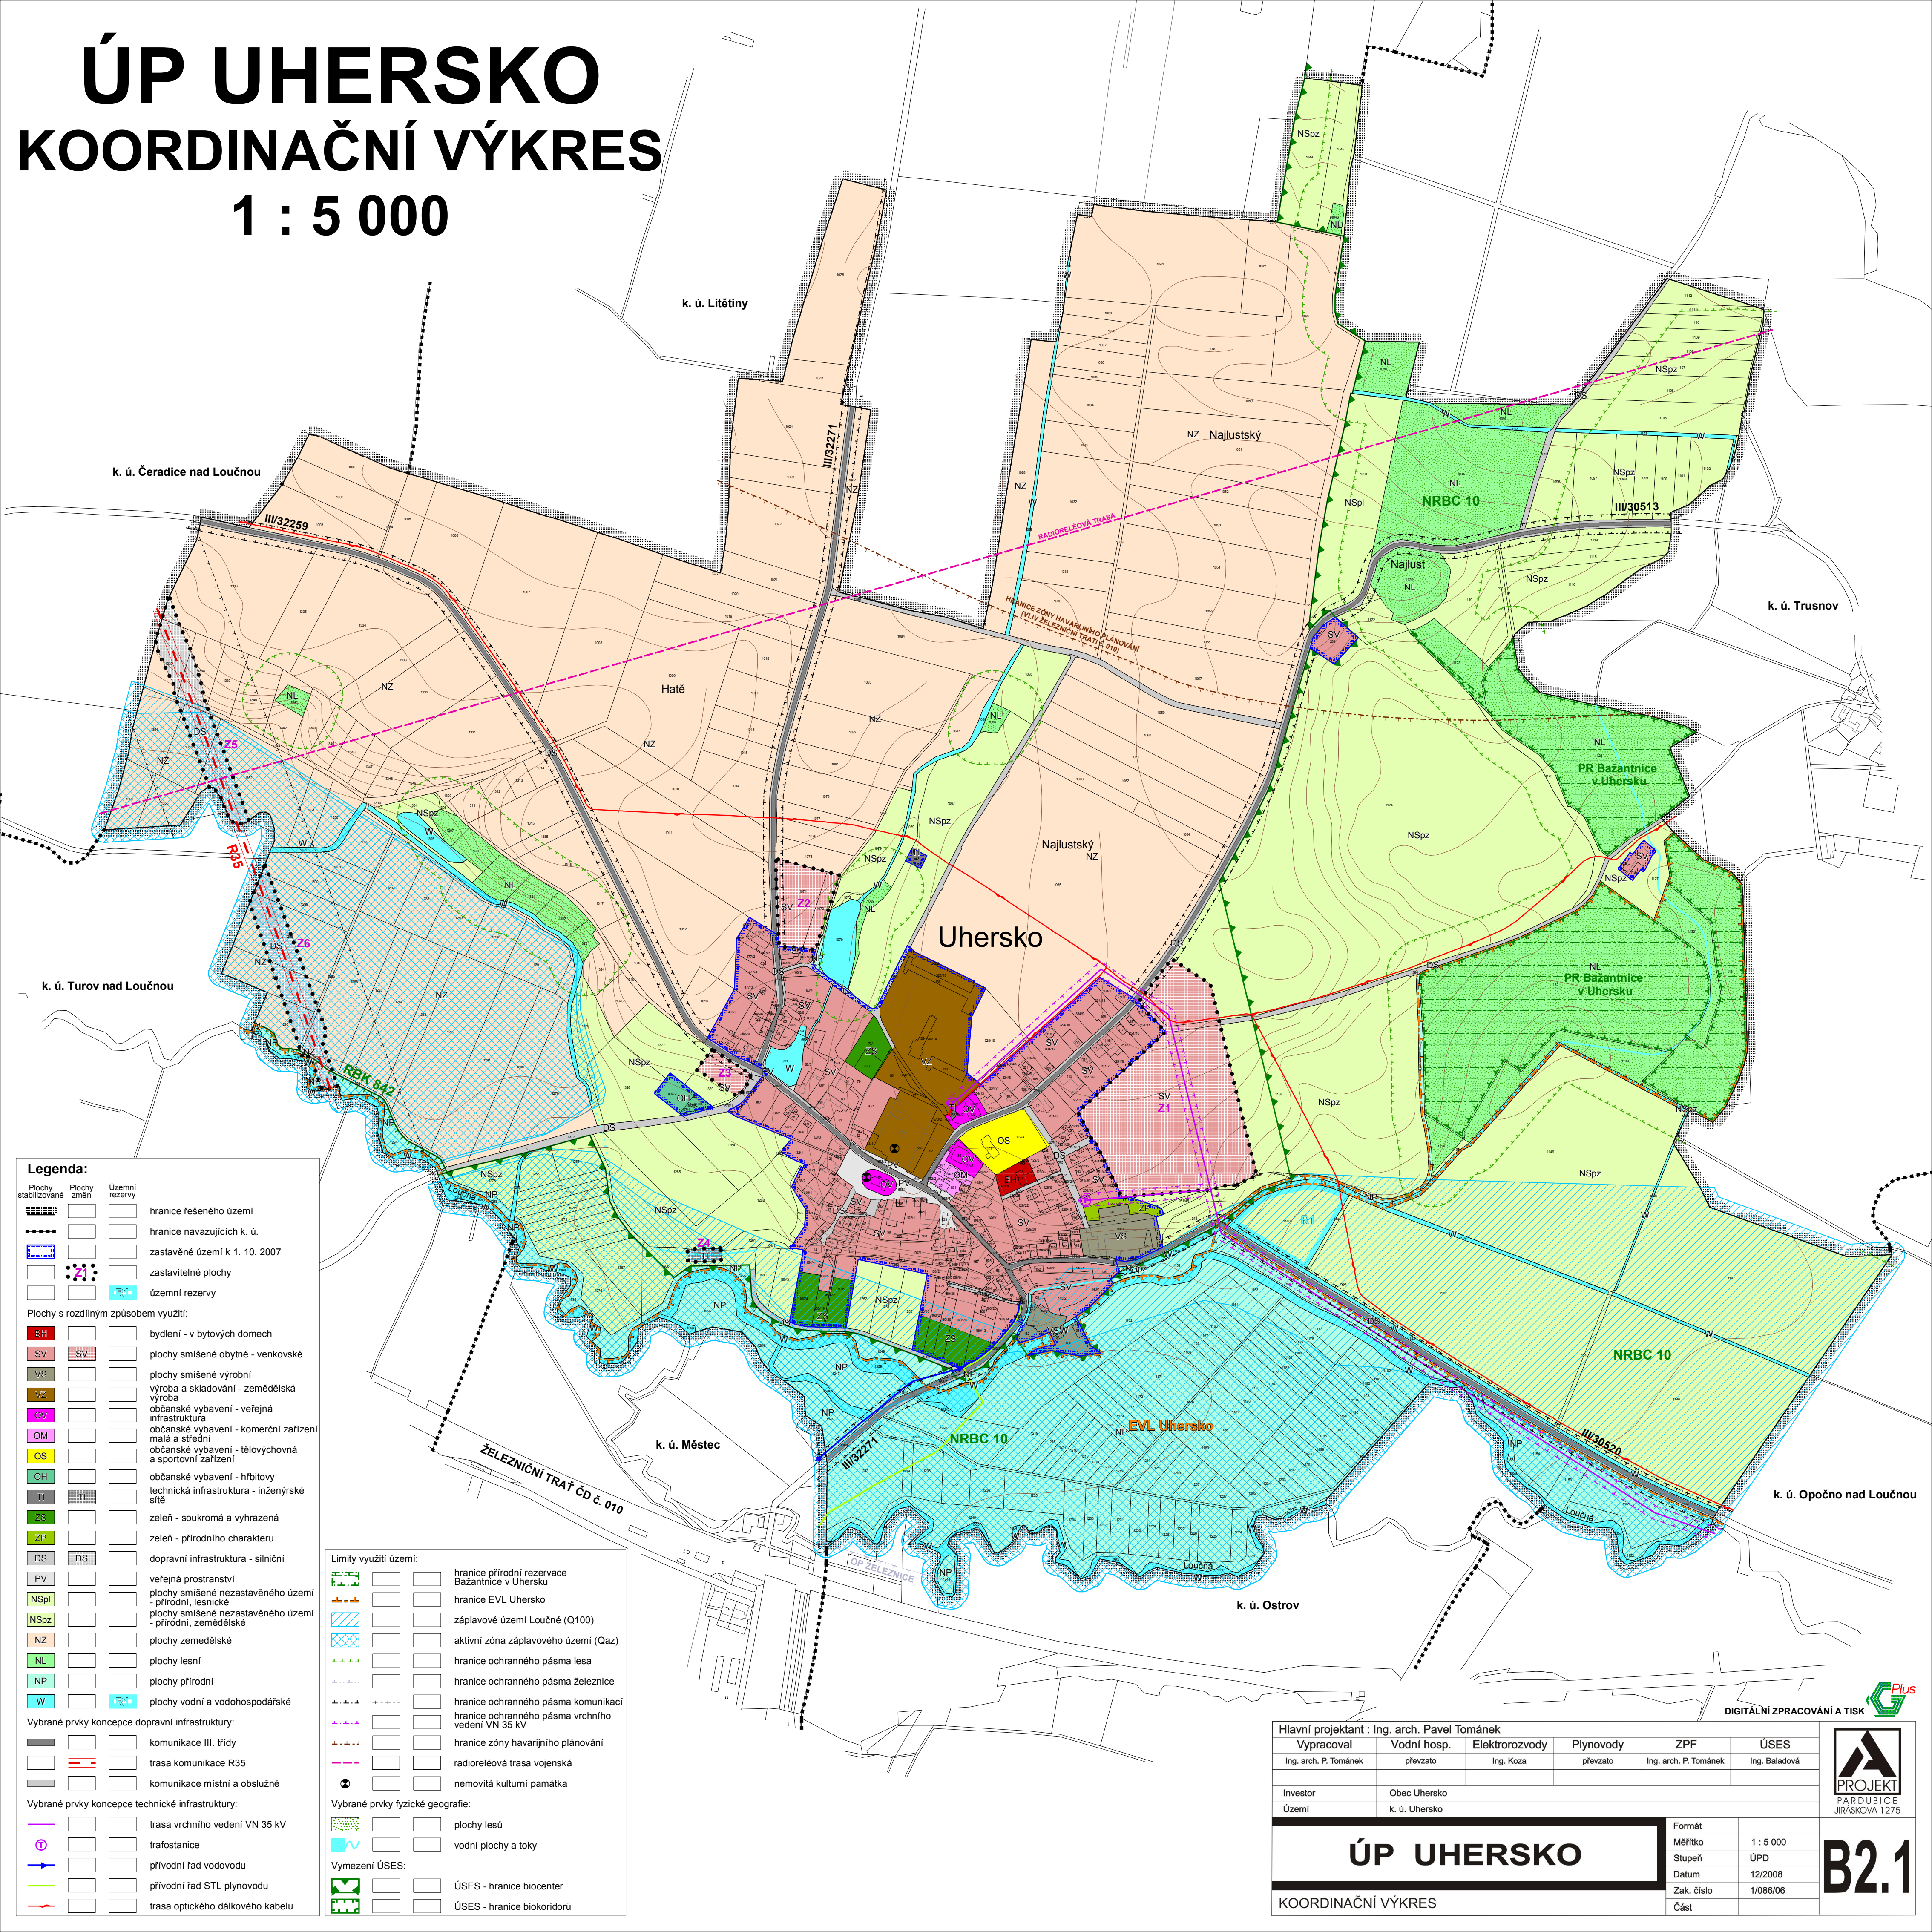

- Legenda:**
- | | | | |
|--|-------------------------------|--|----------------------------|
| | Plochy stabilizované | | Územní rezervy |
| | hranice řešeného území | | hranice navazujících k. ú. |
| | zastavěné území k 1. 10. 2007 | | zastavitelné plochy |
| | územní rezervy | | |
- Plochy s rozdílným způsobem využití:
- | | |
|--|---|
| | bydlení - v bytových domech |
| | plochy smíšené obytné - venkovské |
| | plochy smíšené výrobní |
| | výroba a skladování - zemědělská výroba |
| | občanské vybavení - veřejná infrastruktura |
| | občanské vybavení - komerční zařízení |
| | občanské vybavení - střední |
| | občanské vybavení - tělovýchovná a sportovní zařízení |
| | občanské vybavení - hřbitovy |
| | technická infrastruktura - inženýrské sítě |
| | zeleň - soukromá a vyhrazená |
| | zeleň - přírodního charakteru |
| | dopravní infrastruktura - silniční |
| | veřejná prostranství |
| | plochy smíšené nezastavěného území - přírodní, lesnické |
| | plochy smíšené nezastavěného území - přírodní, zemědělské |
| | plochy zemědělské |
| | plochy lesní |
| | plochy přírodní |
| | plochy vodní a vodo hospodářské |
- Vybrané prvky koncepce dopravní infrastruktury:
- | | |
|--|-------------------------------|
| | kommunikace III. třídy |
| | trasa komunikace R35 |
| | kommunikace místní a obslužné |
- Vybrané prvky koncepce technické infrastruktury:
- | | |
|--|----------------------------------|
| | trasa vrchního vedení VN 35 kV |
| | trafostanice |
| | přívodní řad vodovodu |
| | přívodní řad STL plynovodu |
| | trasa optického dálkového kabelu |

- Limity využití území:
- | | |
|--|---|
| | hranice přírodní rezervace Bažantnice v Uhersku |
| | hranice EVL Uhersko |
| | záplavové území Loučné (Q100) |
| | aktivní zóna záplavového území (Qaz) |
| | hranice ochranného pásma lesa |
| | hranice ochranného pásma železnice |
| | hranice ochranného pásma komunikací |
| | hranice ochranného pásma vrchního vedení VN 35 kV |
| | hranice zóny havarijního plánování |
| | radioreléová trasa vojenská |
| | nemovitá kulturní památka |
- Vybrané prvky fyzické geografie:
- | | |
|--|---------------------|
| | plochy lesů |
| | vodní plochy a toky |
- Vymezení ÚSES:
- | | |
|--|----------------------------|
| | ÚSES - hranice biocenter |
| | ÚSES - hranice biokoridorů |

Hlavní projektant : Ing. arch. Pavel Tománek					
Vypracoval	Vodní hosp.	Elektrozvody	Plynovody	ZPF	ÚSES
Ing. arch. P. Tománek	převzato	Ing. Koza	převzato	Ing. arch. P. Tománek	Ing. Baladová
Investor	Obec Uhersko				
Území	k. ú. Uhersko				
ÚP UHERSKO			Formát		
KOORDINAČNÍ VÝKRES			Měřítko 1 : 5 000		
			Stupeň ÚPD		
			Datum 12/2008		
			Zak. číslo 1/086/06		
			Část		

DIGITÁLNÍ ZPRACOVÁNÍ A TISK

B2.1