


ÚP CHVOJENEC
VÝKRES KONCEPCE
TECHNICKÉ INFRASTRUKTURY
VODNÍ HOSPODÁŘSTVÍ
1 : 5 000

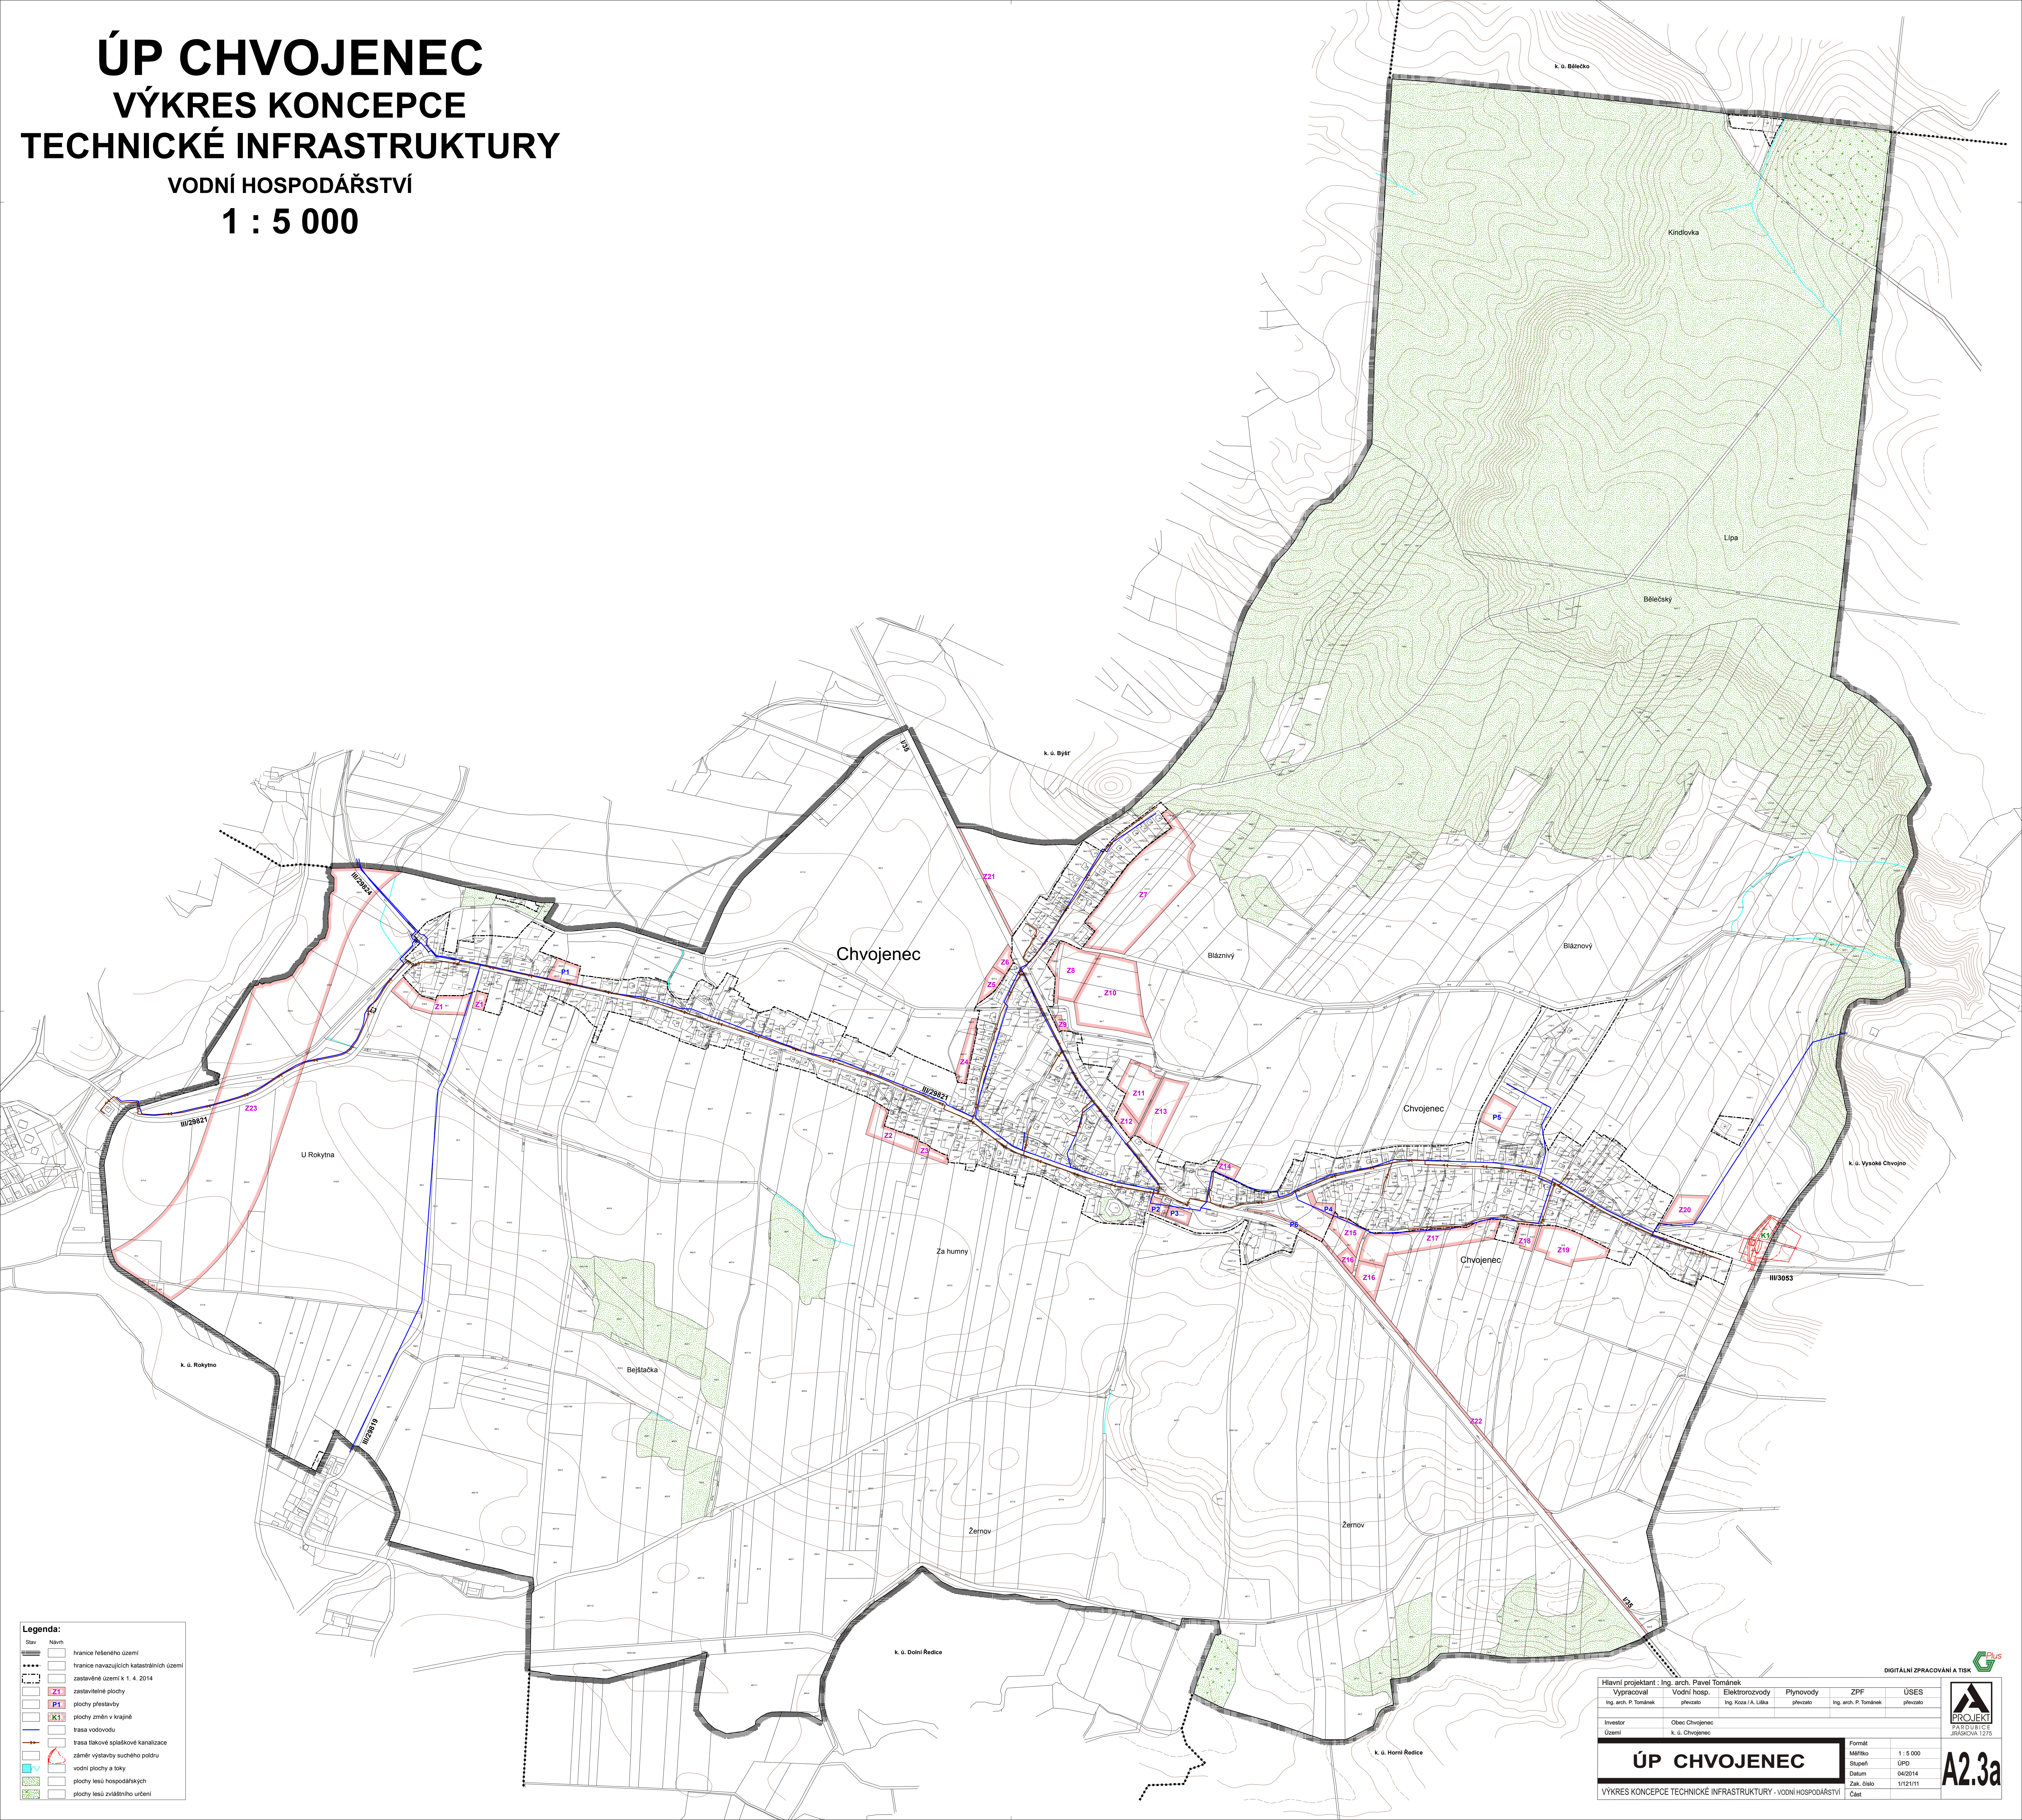

Hlavní projektant : Ing. arch. Pavel Tománek							
Vypracoval Ing. arch. P. Tománek	Vodní hosp. převzaté	Elektrovozovny Ing. Kozá A. Lillka	Plynovody převzaté	ZPF Ing. arch. P. Tománek	USEŠ převzaté		
Investor	Obec Chvojenec k. ú. Chvojenec						
Uzání							
ÚP CHVOJENEC						Formát	
						Měřítka	1 : 5 000
						Stupeň	ÚPO
						Datum	04/2014
						Zak. číslo	11/12/11
Časť							
VÝKRES KONCEPCIE TECHNICKÉ INFRASTRUKTURY - VODNÍ HOSPODÁŘSTVÍ							