


ÚP CHVOJENEC

VÝKRES KONCEPCE

TECHNICKÉ INFRASTRUKTURY

ENERGETIKA, TELEKOMUNIKACE

1 : 5 000

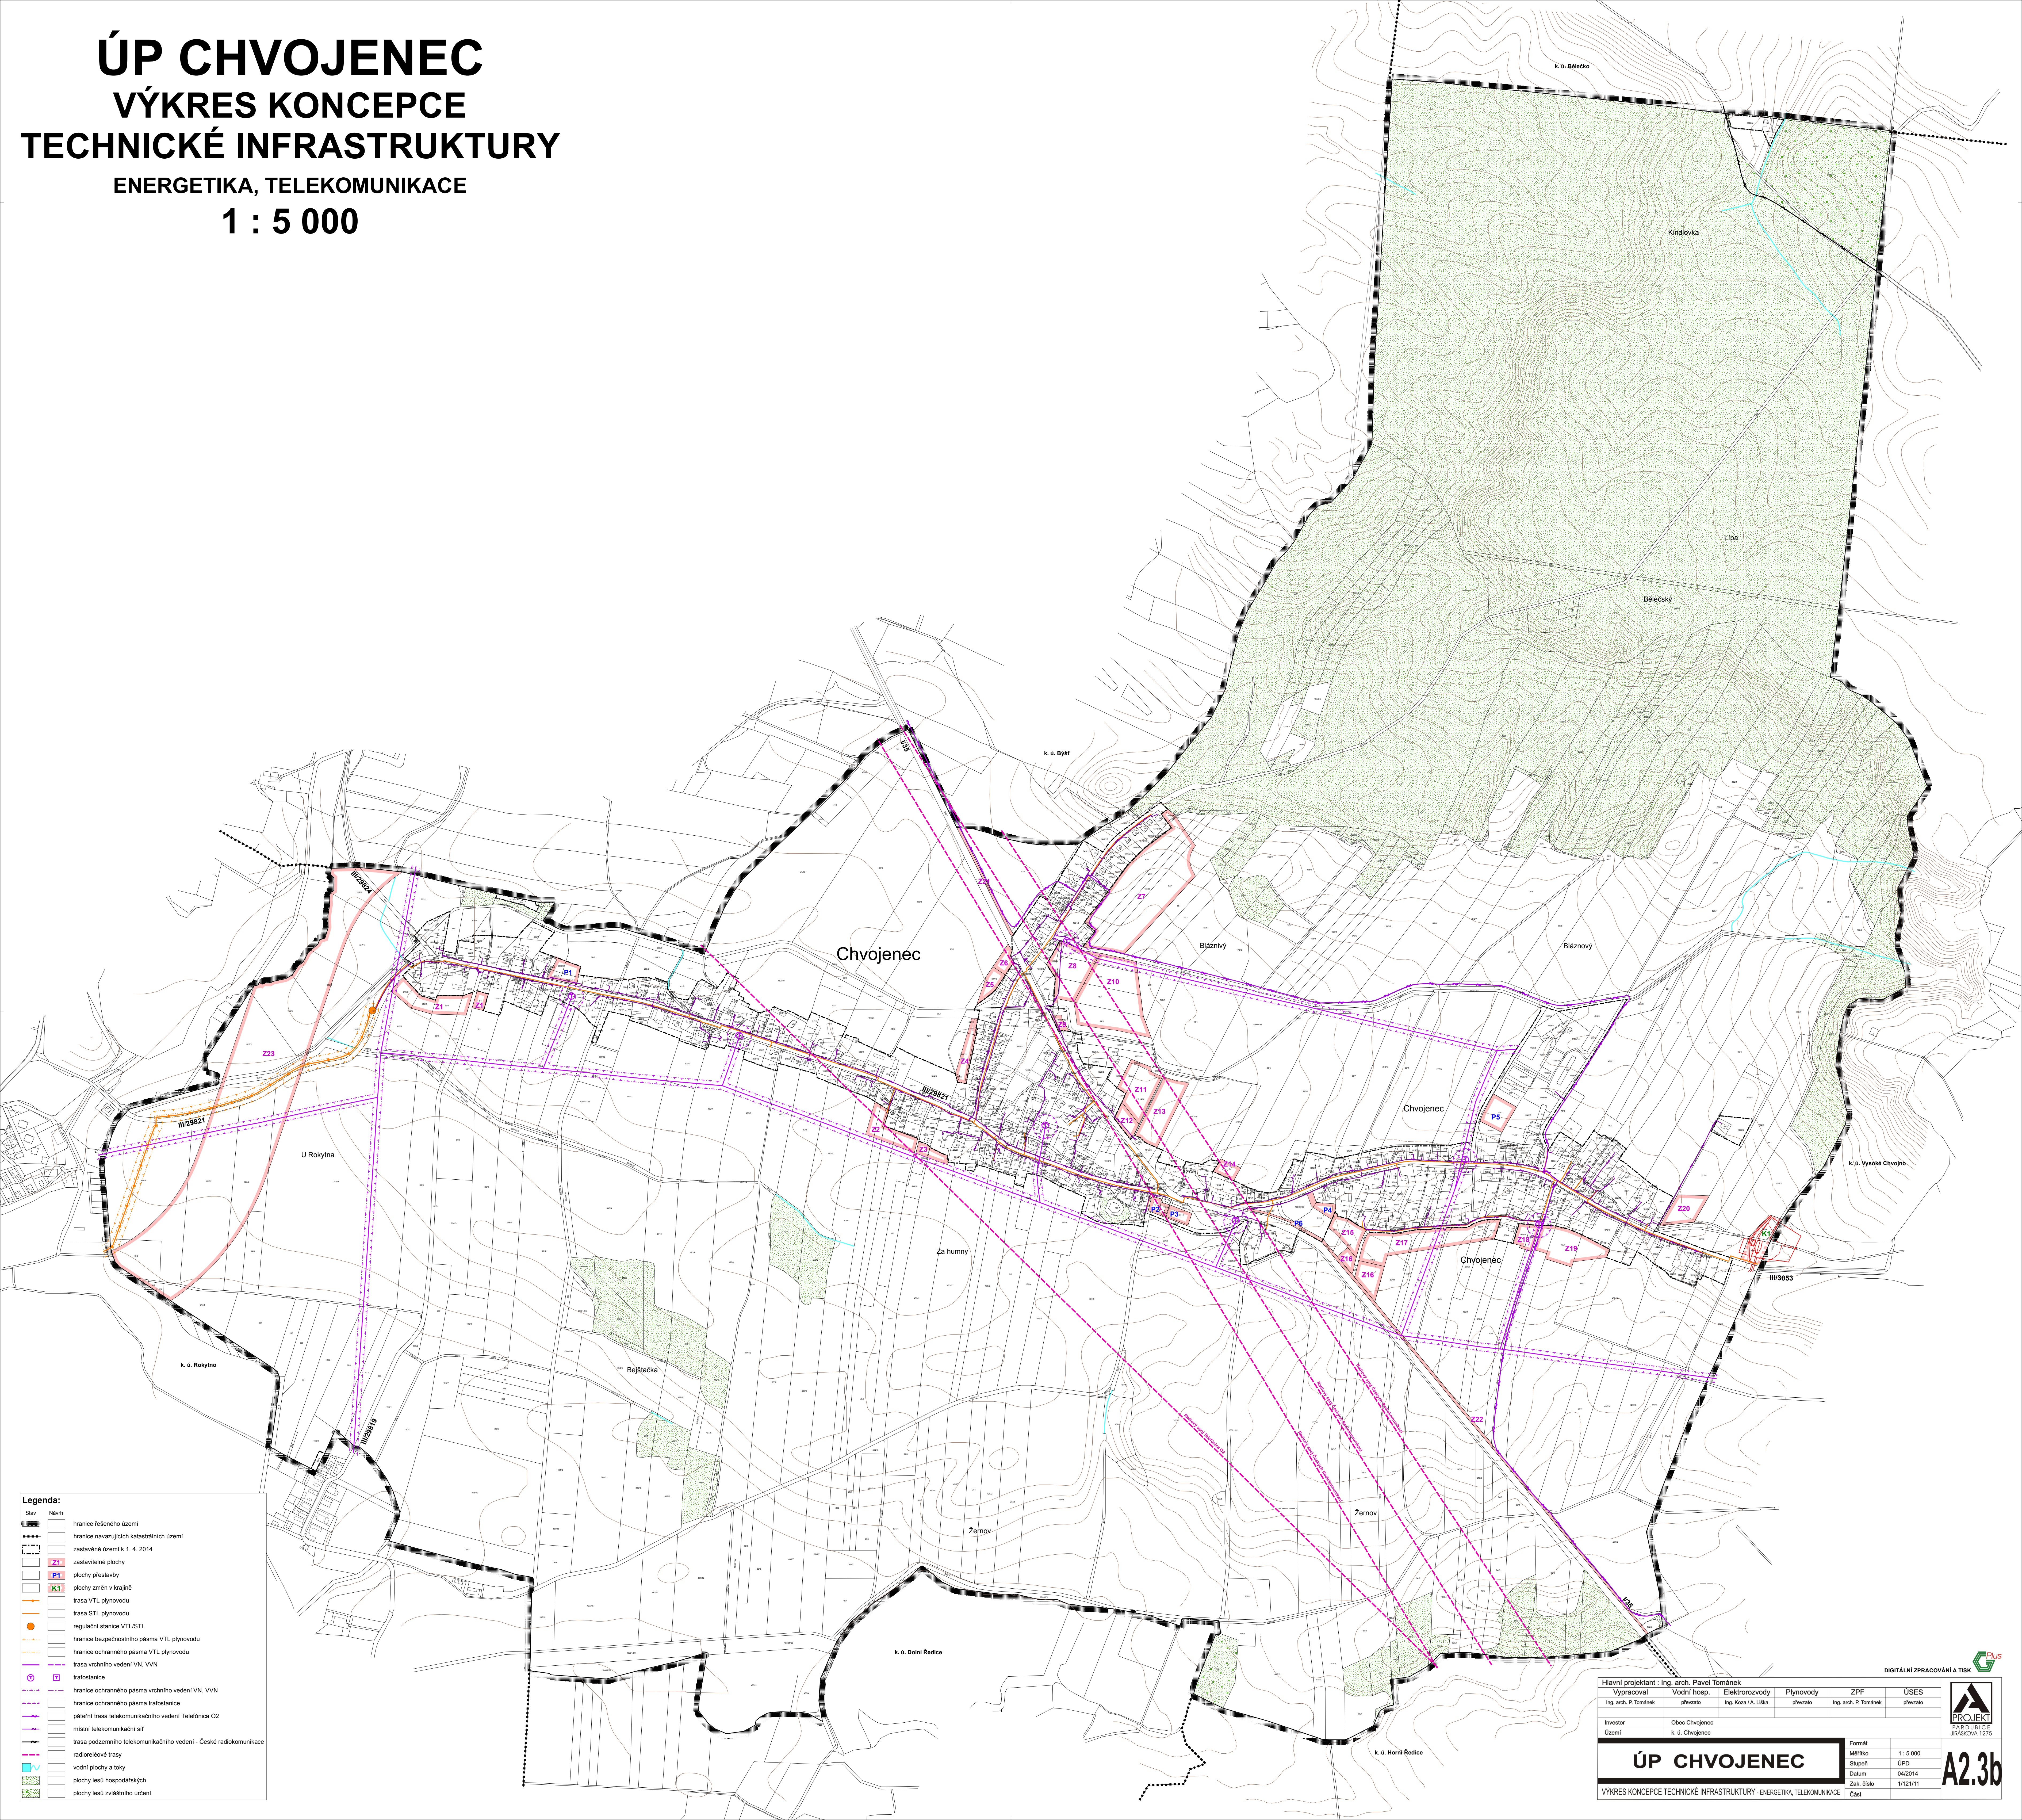

Hlavní projektant : Ing. arch. Pavel Tománek							
Vypracoval	Vodní hosp.	Elektronorozv.	ZPF		USES		
Ing. arch. P. Tománek	Ing. Kozla / A. Lillka	plečvato	Ing. arch. P. Tománek		plečvato		
Investor	Obec Chvojčenej						
Uzání	k. d. Chvojčenej						
ÚP CHVOJČENEJ VÝKRES KONCEPCE TECHNICKÉ INFRASTRUKTURY - ENERGETIKA, TELEKOMUNIKACE			Formát	1 : 5 000			
			Mřítko	Stupeň			
				UPD			
			Datum	04/2014			
			Zak. číslo	11/21/11			
			Číslo				

PROJEKT
PAROVIC
ZÁBRDICA 1275

A2.3b